


PRZEKRÓJ 3A-3A
SKALA 1:50

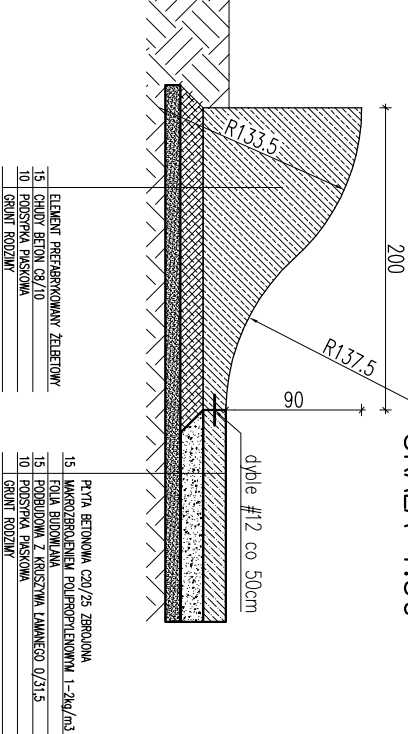

PRACOWNIA PROJEKTOWA JOANNA OKRASKA 93-410 Łódź, ul. Łukowa 16 lok. 4 www.e-architekt.pl tel. 0 601 36 10 66			
Tytuł opracowania: PROJEKT BUDOWLANO-WYKONAWCZY "PROJEKT BUDOWY SKATEPARKU PRZY ULICY WYBICKIEGO W SUSZU"			
Investor: GMINA SUSZ UL. J.WYBICKIEGO 6 14-240 SUSZ	Adres Inwestycji: 14-240 SUSZ UL. JÓZEFA WYBICKIEGO DZIAŁKA NR 176/1	Podpis:	
Projektant: mgr inż. arch. Joanna Okraska, upr. nr 57/00/WŁ		Podpis:	
mgr inż. Piotr Jagielski, upr. nr 10/95/WŁ		Podpis:	
Tytuł rysunku: PRZEKRÓJ 3A-3A	Nr rys.: 05/A	Data: MARZEC 2014r.	Skala: 1:50