



PRZEKRÓJ 6A-6A
SKALA 1:50

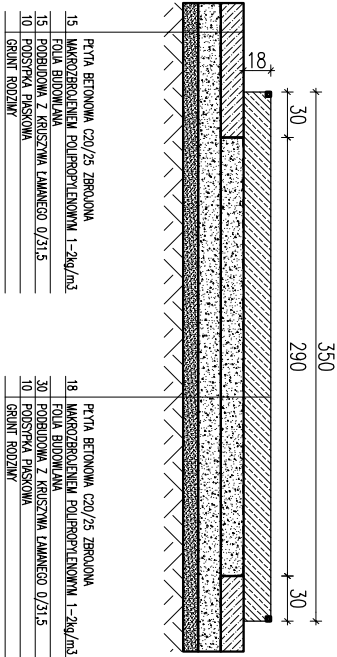

PRZEKRÓJ 6B-6B
SKALA 1:50

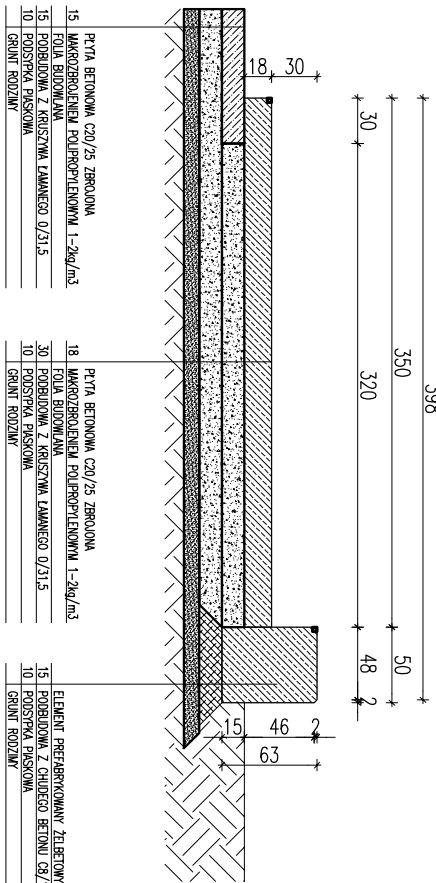

PRACOWNIA PROJEKTOWA JOANNA OKRASKA 93-410 Łódź, ul.Łukowa 16 lok.4 www.e-architekt.pl tel. 0 601 36 10 66			
Tytuł opracowania: PROJEKT BUDOWLANO-WYKONAWCZY "PROJEKT BUDOWY SKATEPARKU PRZY ULICY WYBICKIEGO W SUSZU"			
Investor:	GMINA SUSZ UL. J.WYBICKIEGO 6 14-240 SUSZ	Adres inwestycji:	14-240 SUSZ UL. JÓZEFA WYBICKIEGO DZIAŁKA NR 176/1
Projektant:	mgr inż. arch. Joanna Okraska, upr. nr 57/00/WŁ		Podpis:
mgr inż. Piotr Jagielski, upr. nr 10/95/WŁ			
Tytuł rysunku:	PRZEKRÓJ 6A-6A I 6B-6B	Nr rys.:	08/A
		Data:	14-02-2014r.
		Skala:	1:50