


PRZEKRÓJ 8A-8A
SKALA 1:50

	ELEMENT PREFABRYKOWANY ŻELBETOWY
5	STABILIZACJA CEMENTEM
	NASYP Z POSPOLKI
	GRUNT RODZIMY

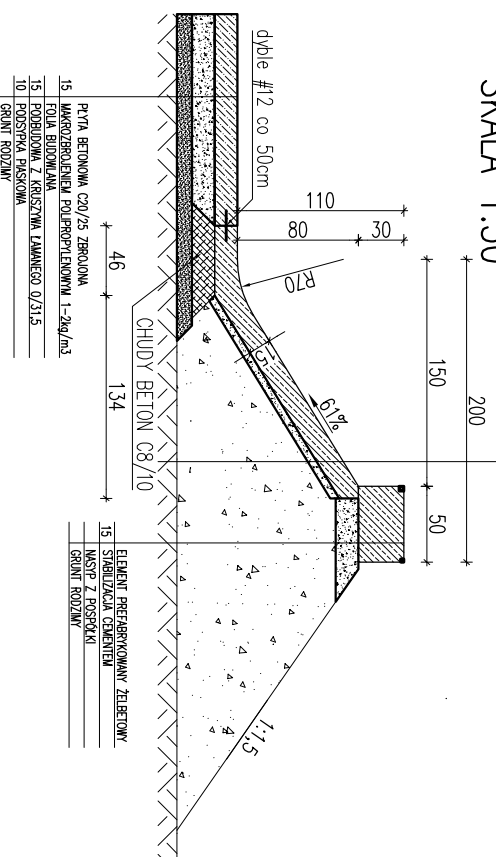

PRACOWNIA PROJEKTOWA JOANNA OKRASKA 93-410 Łódź, ul. Łukowa 16 lok. 4 www.e-architekt.pl tel. 0 601 36 10 66	
Tytuł opracowania: "PROJEKT BUDOWY SKATEPARKU PRZY ULICY WYBICKIEGO W SUSZU"	
Investor: GMINA SUSZ UL. J.WYBICKIEGO 6 14-240 SUSZ	Adres inwestycji: 14-240 SUSZ UL. JÓZEFA WYBICKIEGO DZIAŁKA NR 176/1
Projektant: mgr inż. arch. Joanna Okraska, upr. nr 57/00/WŁ mgr inż. Piotr Jagielski, upr. nr 10/95/WŁ	Podpis:
Tytuł rysunku: PRZECRÓJ 8A-8A	Nr rys.: 11/A
Data: MARZEC 2014r.	Skala: 1:50