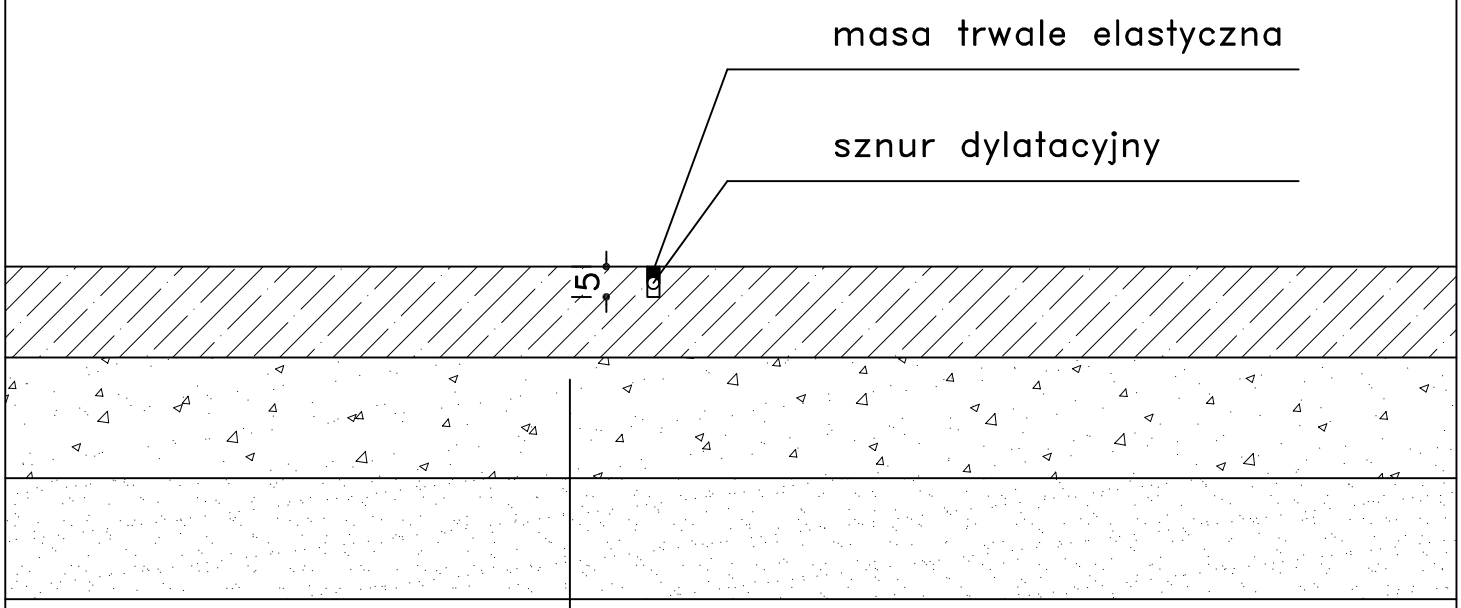

	płyta betonowa z betonu C20/25 gr. 15 cm zbrojona rozproszonym włóknem polipropylenowymw ilości śr. 1,5 kg / m^3
	warstwa poślizgowa z folii PCV
	warstwa nośna z klińca kamiennego o frakcjach 0–31,5 15cm
	warswa odsączająca z gruboziarnistego piasku 10 cm
	zagęszczona warstwa istniejącego gruntu nasypowego

PRACOWNIA PROJEKTOWA JOANNA OKRASKA
93-410 Łódź, ul.Łukowa 16 lok.4
www.e-architekt.pl tel. 0 601 36 10 66

Tytuł opracowania:
PROJEKT BUDOWLANO-WYKONAWCZY
"PROJEKT BUDOWY SKATEPARKU PRZY ULICY WYBICKIEGO W SUSZU"

Inwestor:	Adres Inwestycji:
GMINA SUSZ UL. J.WYBICKIEGO 6 14-240 SUSZ	14-240 SUSZ UL. JÓZEFA WYBICKIEGO DZIAŁKA NR 176/1

Projektant:
mgr inż. arch. Joanna Okraska, upr. nr 57/00/WŁ

Podpis:

Tytuł rysunku:	Nr rys.:	Data:	Skala:
SZCZEGÓŁ WYPEŁNIENIA SZCZELIN DYLATACYJNYCH	14/A	MARZEC 2014r.	1:2.5