


ORIENTACJA

STAROSTWO POWIATOWE w Iławie
PODGIK
W obszarze oznaczonym linią
czarną (niebieską) ...
dokonano aktualizacji treści mapy
zasadniczej. Dokumenty z ponownym
uzupełnieniem przyjęto do zasobu
powiatowego w dniu: 30 SIE 2013
I zarejestrowano
pod nr.: 12.80.2013
Niniejsza mapa może służyć do
całkowitych projektów.
Projektowane obiekty budowlane
wymagające pozwolenia na budowę
podlegają wytyczeniu i inwentaryzacji
dowładowej przez jednostki
uprawnione do wykonywania prac
geodezyjnych: **STAROSTY**
30 SIE 2013
Iława
Krzysztof Wagner
KIEROWNIK REFERATU

MAPA SYTUACYJNO - WYSOKOŚCIOWA
SKALA 1 : 500
DO CELÓW PROJEKTOWYCH

Miejscowość: Falknowo	KERG: 206.08-14/2013
Jed. Ewid.: 280706_5 Susz	Układ współrzędnych: „2000”
Obręb: 12 – Falknowo dz.14/15	Układ wysokości: „Kronsztad 60”
Kontury użytków gruntowych zgodnie z bazą danych ewidencji gruntów i budynków	Nie przeprowadzano badań Ksiąg Wieczystych pod względem występowania służebności gruntowych w granicach projektowanej inwestycji
Sporządził dnia 26.08.2013 r.	

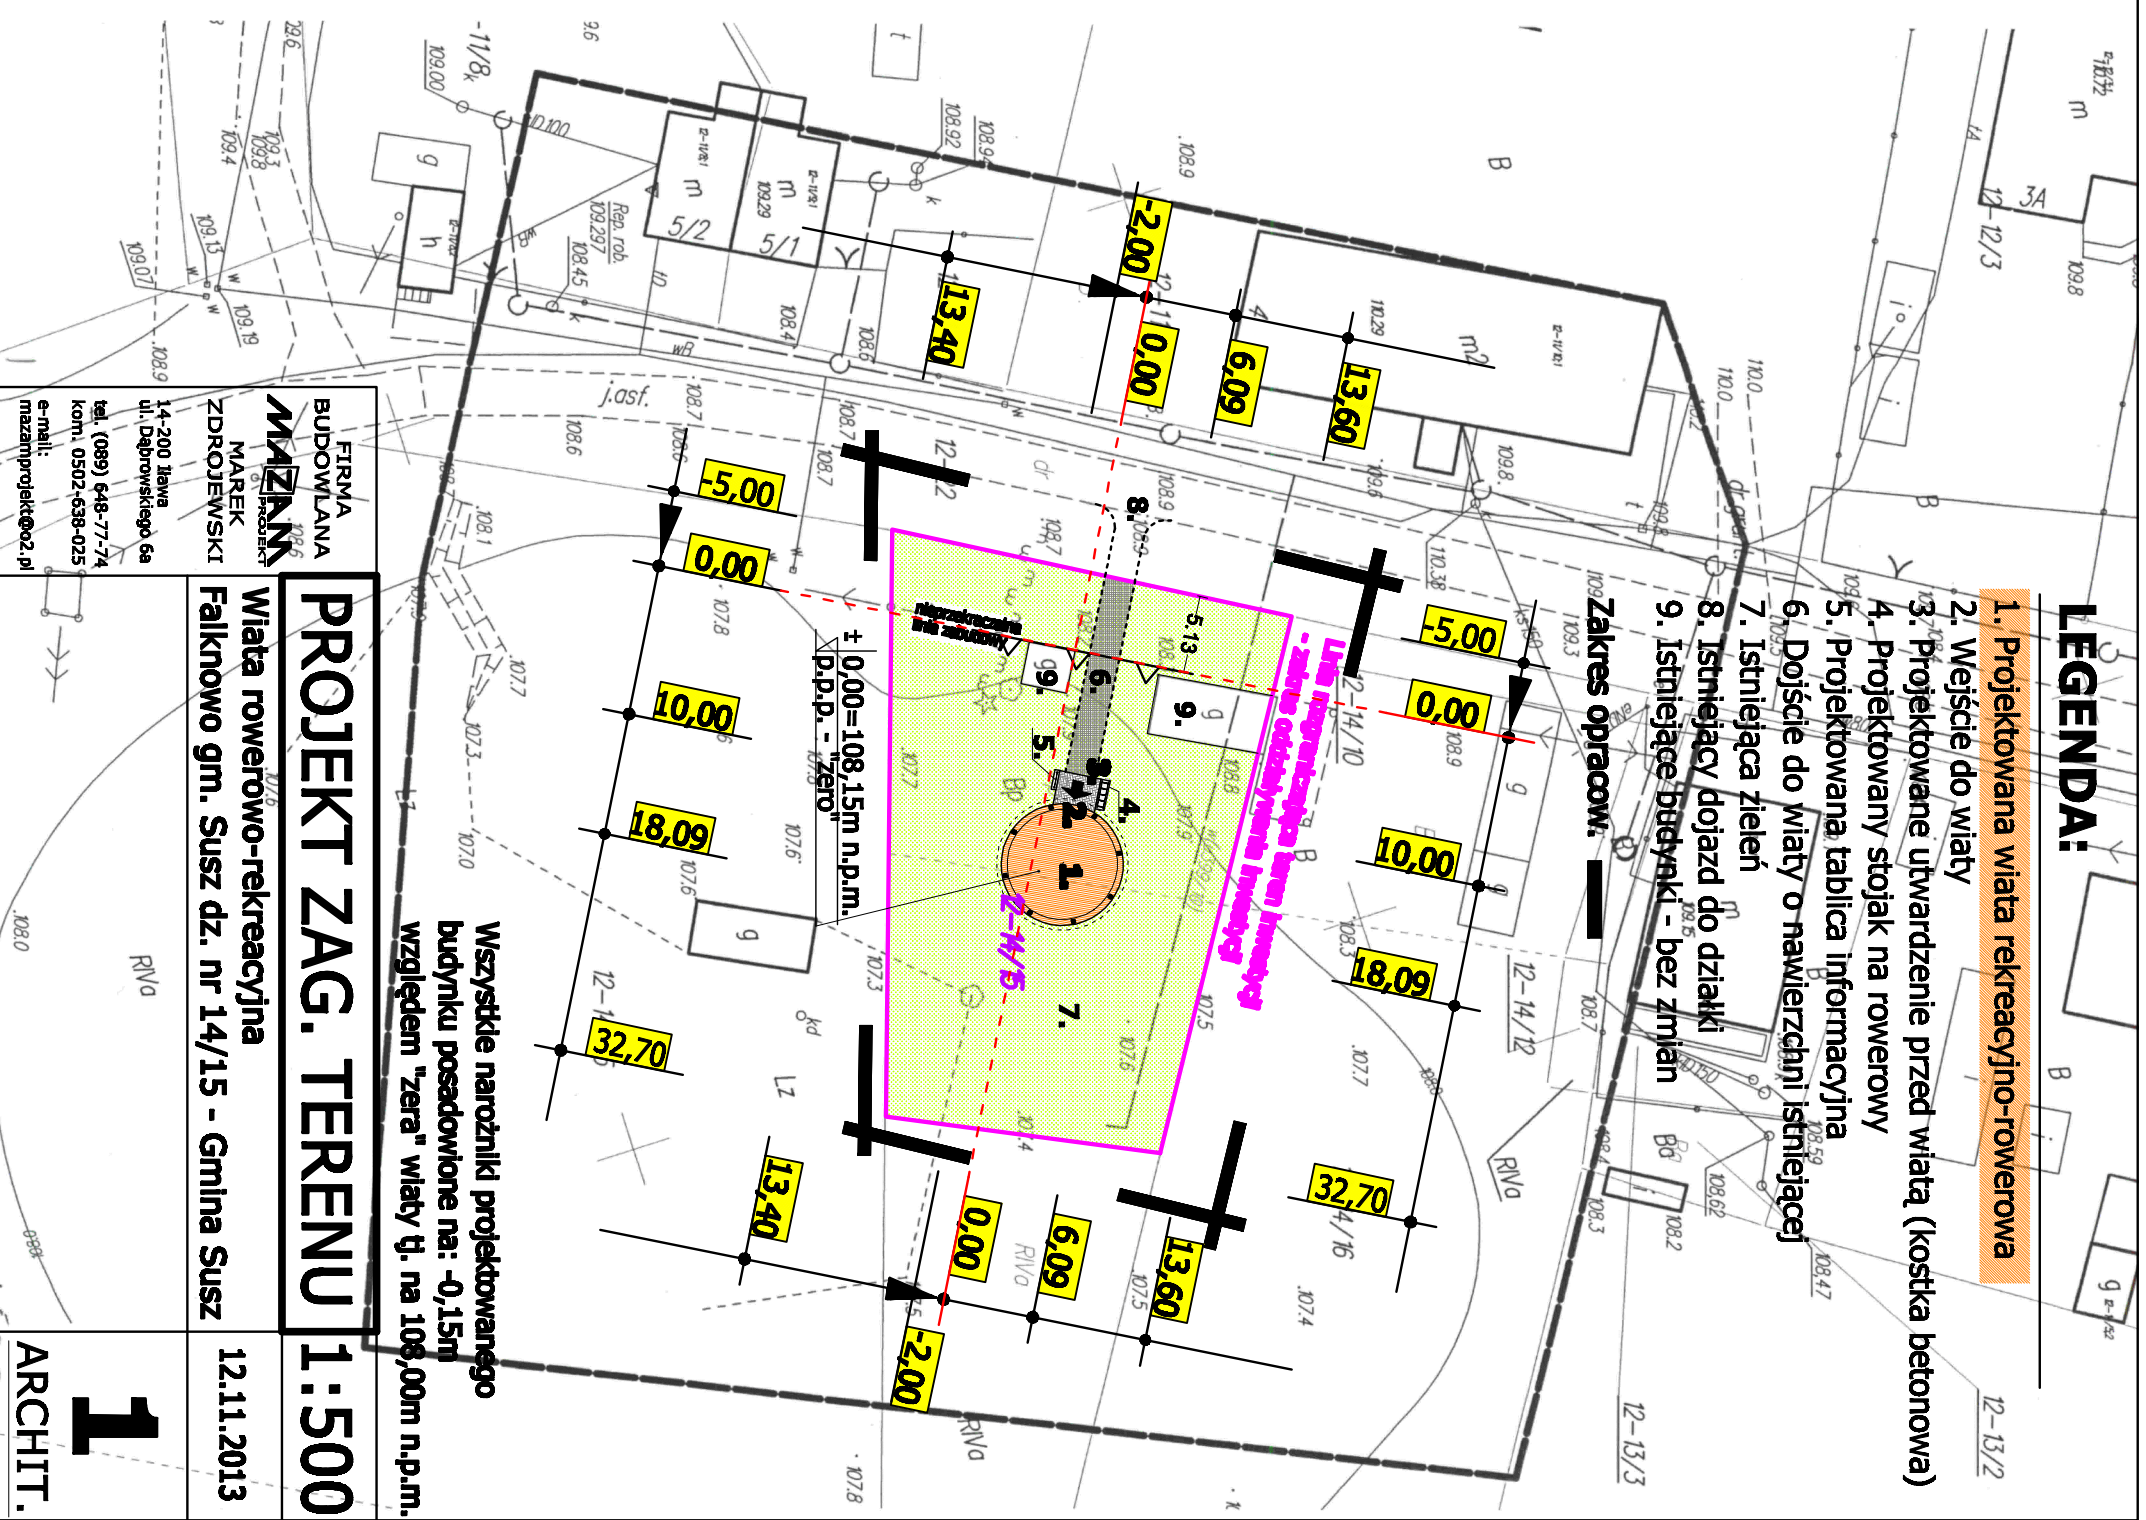

LEGENDA:

1. Projektowana wiatra rekreacyjno-rowerowa
2. Wejście do wiaty
3. Projektowane utwardzenie przed wiatą (kostka betonowa)
4. Projektowany stojak na rowerowy
5. Projektowana tablica informacyjna
6. Dojście do wiaty o nawierzchni istniejącej
7. Istniejąca zielen
8. Istniejący dojazd do działki
9. Istniejące budynki - bez zmian

Zakres opracow. —

FIRMA BUDOWLANA
MAZAN
MAREK ZDROJEWSKI
14-200 Iława
ul. Dąbrowskiego 6a
tel. (089) 648-77-74
kom. 0502-638-025
e-mail: mazanprojekt@o2.pl

PROJEKT ZAG. TERENU 1:500
Wiatra rowerowo-rekreacyjna
Falknowo gm. Susz dz. nr 14/15 - Gmina Susz

Wszystkie narożniki projektowanego
budynku posadowione na: -0,15m
względem "zera" wiaty tj. na 108,00m n.p.m.

12.11.2013