


14	FUNDAMENT POD STOJAK ROWEROWY	FIRMA BUDOWLANA MAREK ZDROJEWSKI 14-200 Jęzewska ul. Dąbrowskiego 6a tel. (089) 648-77-74 kom. 0502-638-025 e-mail:
12.11.2013	Włata rowerowo - rekreacyjna Falknowo gm. Susz dz. nr 14/15 - Gmina Susz	
1:20		

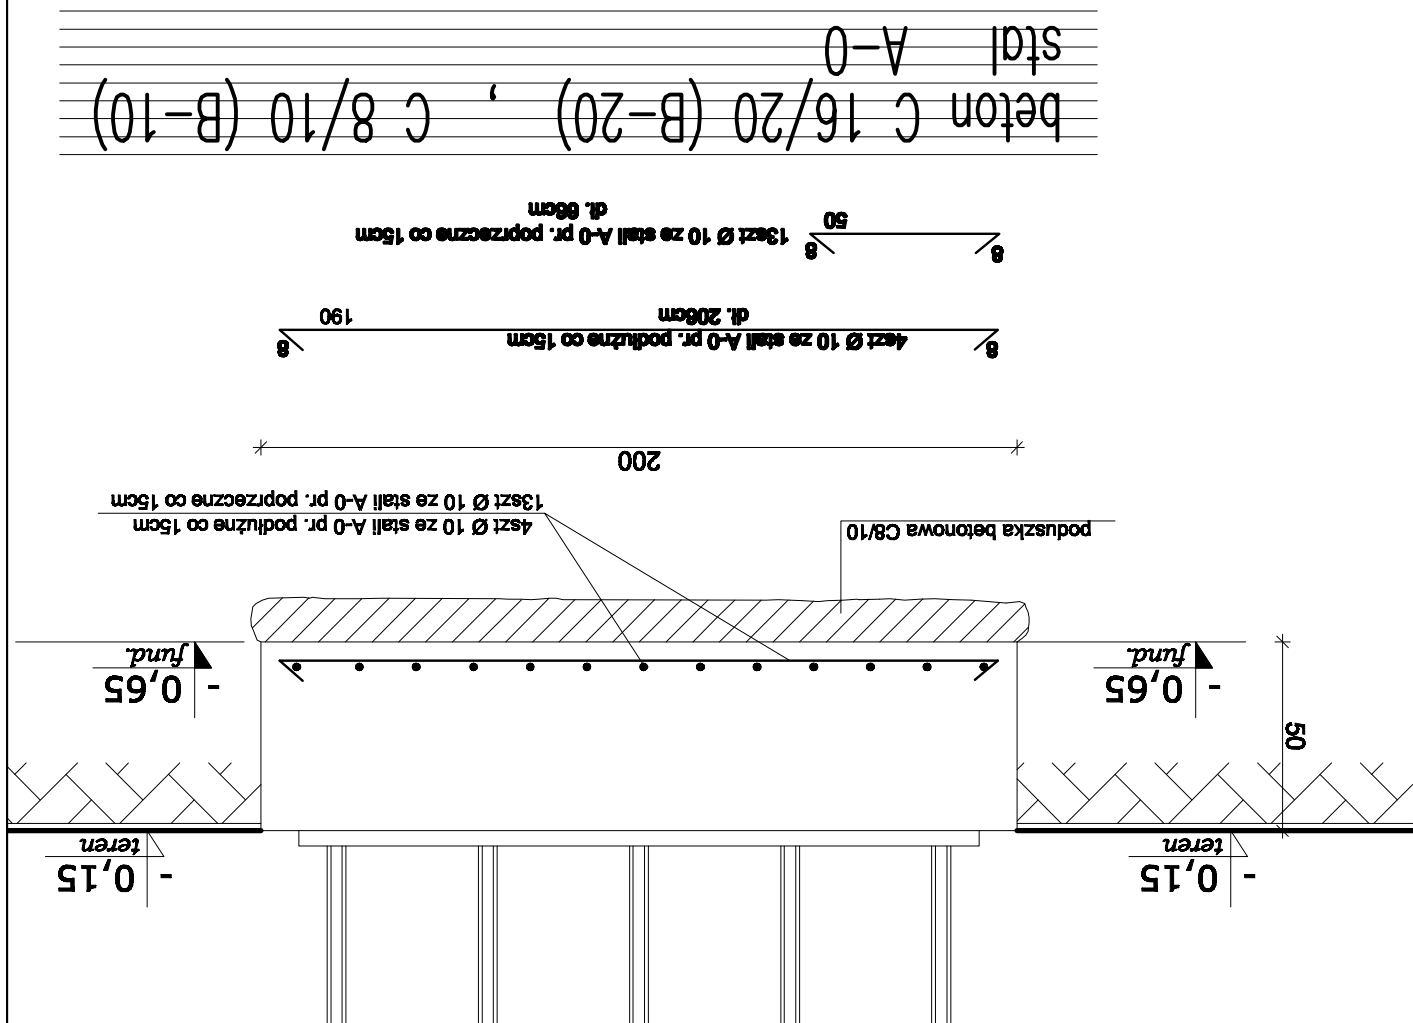

PRZEMKÓJ A-A

