



D-D (1 : 4)

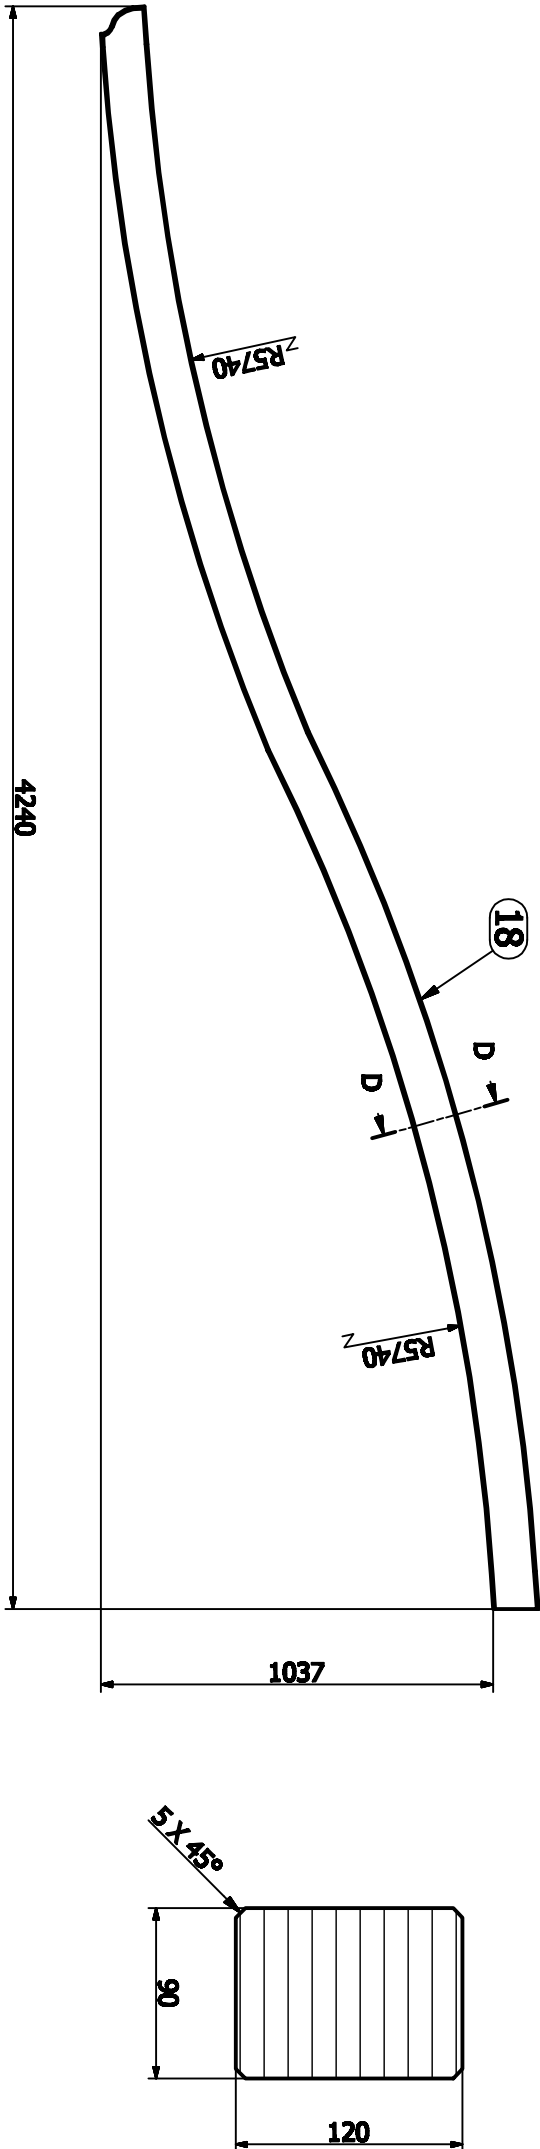

E-E (1 : 4)

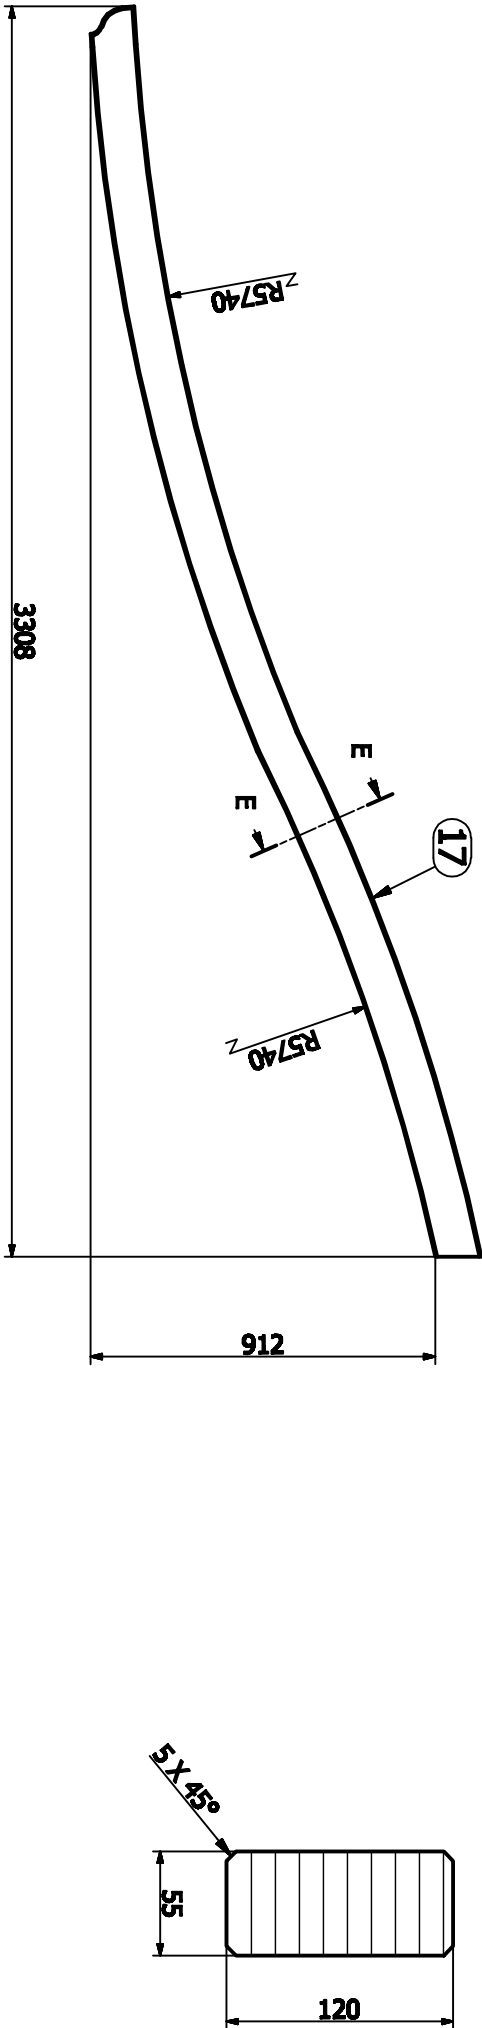

SZCZEGÓŁY	
1:20	12.11.2013

Włata rowerowo - rekreacyjna
Falknowo gm. Susz dz. nr 14/15 - Gmina Susz

FIRMA BUDOWLANA MAZAN MAREK ZDROJEWSKI	14-200 Janina ul. Dąbrowskiego 6a tel. (089) 648-77-74 kom. 0502-638-025 e-mail: mazanprojekt@o2.pl
8	ARCHIT.