

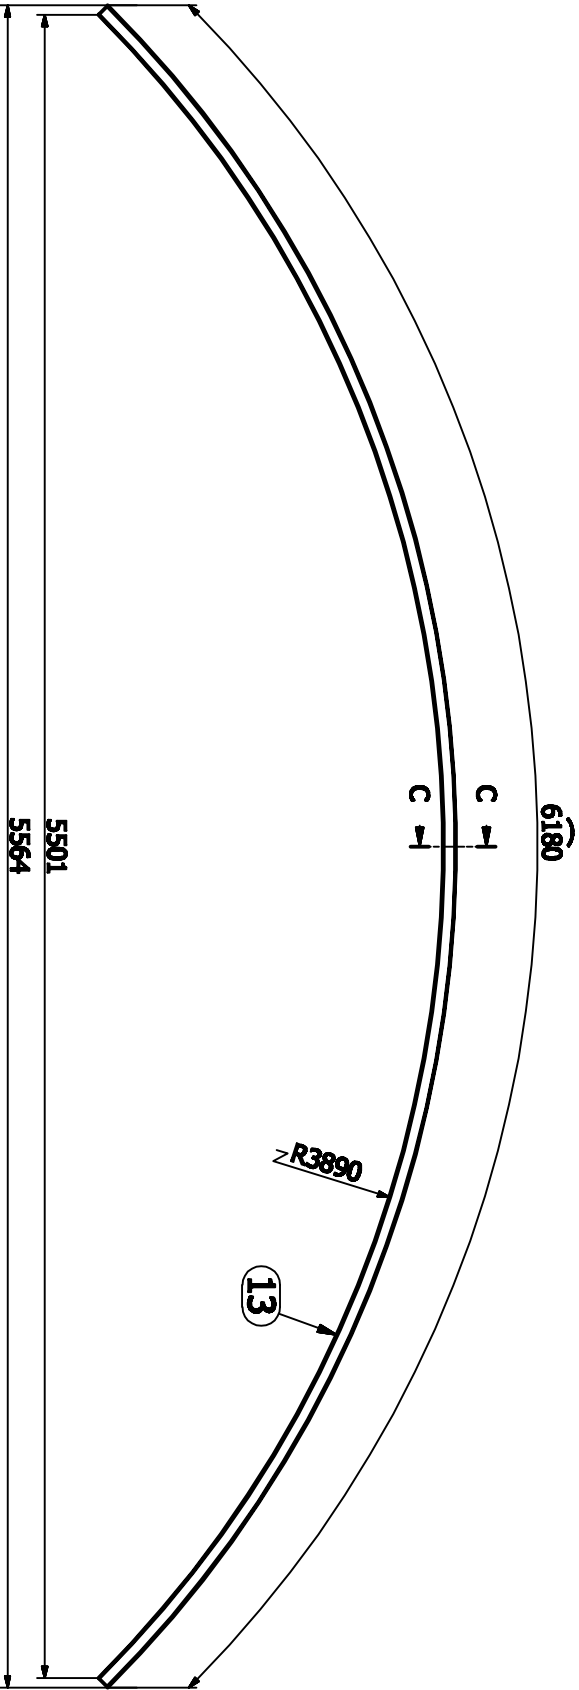


B-B (1:4)

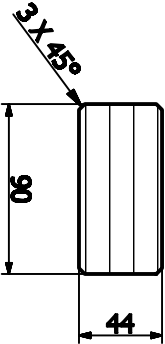

C-C (1:4)

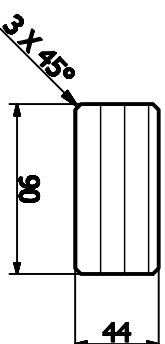

FIRMA BUDOWLANA MAZAN MAREK ZDROJEWSKI		SZCZEGÓŁY	
14-200 Żarnów ul. Dąbrowskiego 6a tel. (089) 648-77-74 kom. 0502-438-025 e-mail: mazanprojekt@o2.pl		Włata rowerowo - rekreacyjna Falknowo gm. Susz dz. nr 14/15 - Gmina Susz	
		1:25	
		12.11.2013	
		6 ARCHIT.	