


STARSZYSTWO POWIATOWE w Hawrze
PODGIK
W obszarze oznaczonym linią
dokonano aktualizacji treści mapy
zasadniczej. Dokumenty z pomiaru
uzupełniającego przysięgo do zasobu
powiatowego w dniu 7 WRZ 2013
pod nr 1065 14.6.1013
Niniejsza mapa może służyć do
celów projektowych.
Projektowane obiekty budowlane
wymagające pozwolenia na budowę
podlegają wytyczeniu i inwentaryzacji
powykonawczej przez jednostki
uprawnione do wykonywania prac
geodezyjnych.
#rawa 1 2 WRZ 2013 STARSZYSTWO
Krzysztof Wagner
KIEROWNIK REFERATU

MAPA SYTUACYJNO - WYSOKOŚCIOWA SKALA 1 : 500 DO CELÓW PROJEKTOWYCH	
Miejscowość: Gm. Susz	KERG: 206.08 - 17/2013
Jed. Ewid.: 280706_5 - Susz	Układ współrzędnych: „2000”
Obręb: 14 – Grabowiec dz.42	Układ wysokości: „Kronsztad 60”
Kontury użytków gruntowych zgodnie z bazą danych ewidencji gruntów i budynków	Nie przeprowadzano badań Ksiąg Wieczystych pod względem występowania służebności gruntowych w granicach projektowanej inwestycji
Sporządził dnia 09.09.2013 r.	
geodeta wyznaczony nr 9036 mgr inż. Zdzisław Głowacki 14-240 Susz, ul. Człysta 13/8	
Zrzedsiębiorstwo Usługowo-Handlowe „BiZet” s.c. Jolanta Pieńciewska, Zbigniew Głowacki ul. Piastowska 7, 14-240 Susz tel./fax 55 278 60 59, NIP 744-15-55-699	

LEGENDA:

1. Projektowana wiatła rekreacyjno-rowerowa
 2. Wejście do wiatły
 3. Projektowane utwardzenie przed wiatłą (kostka betonowa)
 4. Projektowany stojak na rowerowy
 5. Projektowana tablica informacyjna
 6. Dojście do wiatły
 7. Istniejąca zielen
 8. Istniejący dojazd do działki
- Zakres opracow.

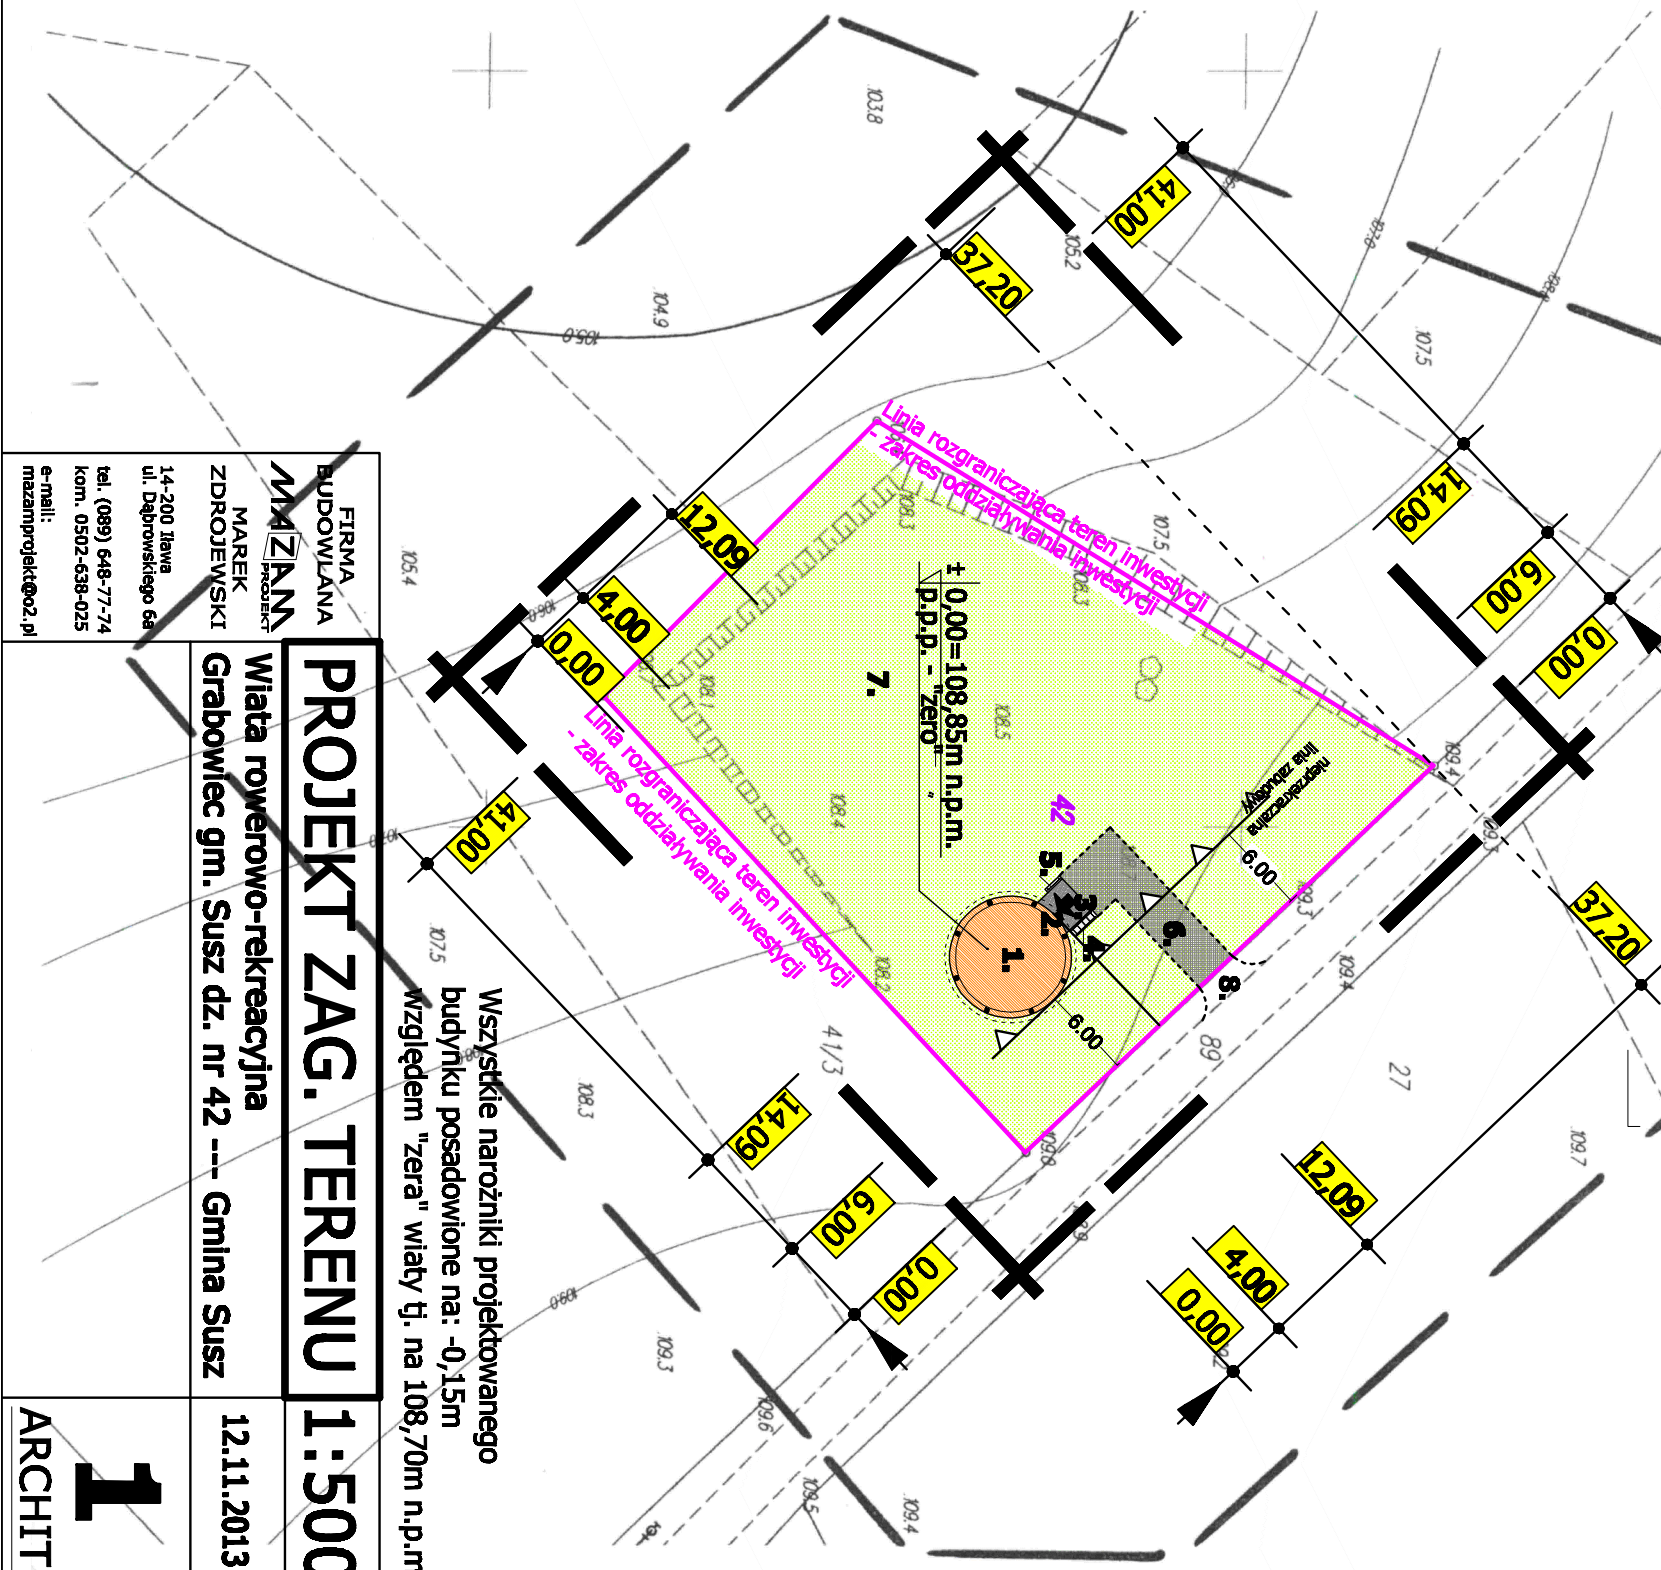

FIRMA BUDOWLANA MAZAN MAREK ZDROJEWSKI 14-200 Ilawa ul. Dąbrowskiego 6A tel. (089) 648-77-74 kom. 0502-638-025 e-mail: mazanprojekt@o2.pl	PROJEKT ZAG. TERENU 1:500 Wiatła rowerowo-rekreacyjna Grabowiec gm. Susz dz. nr 42 --- Gmina Susz	12.11.2013
		1 ARCHIT.