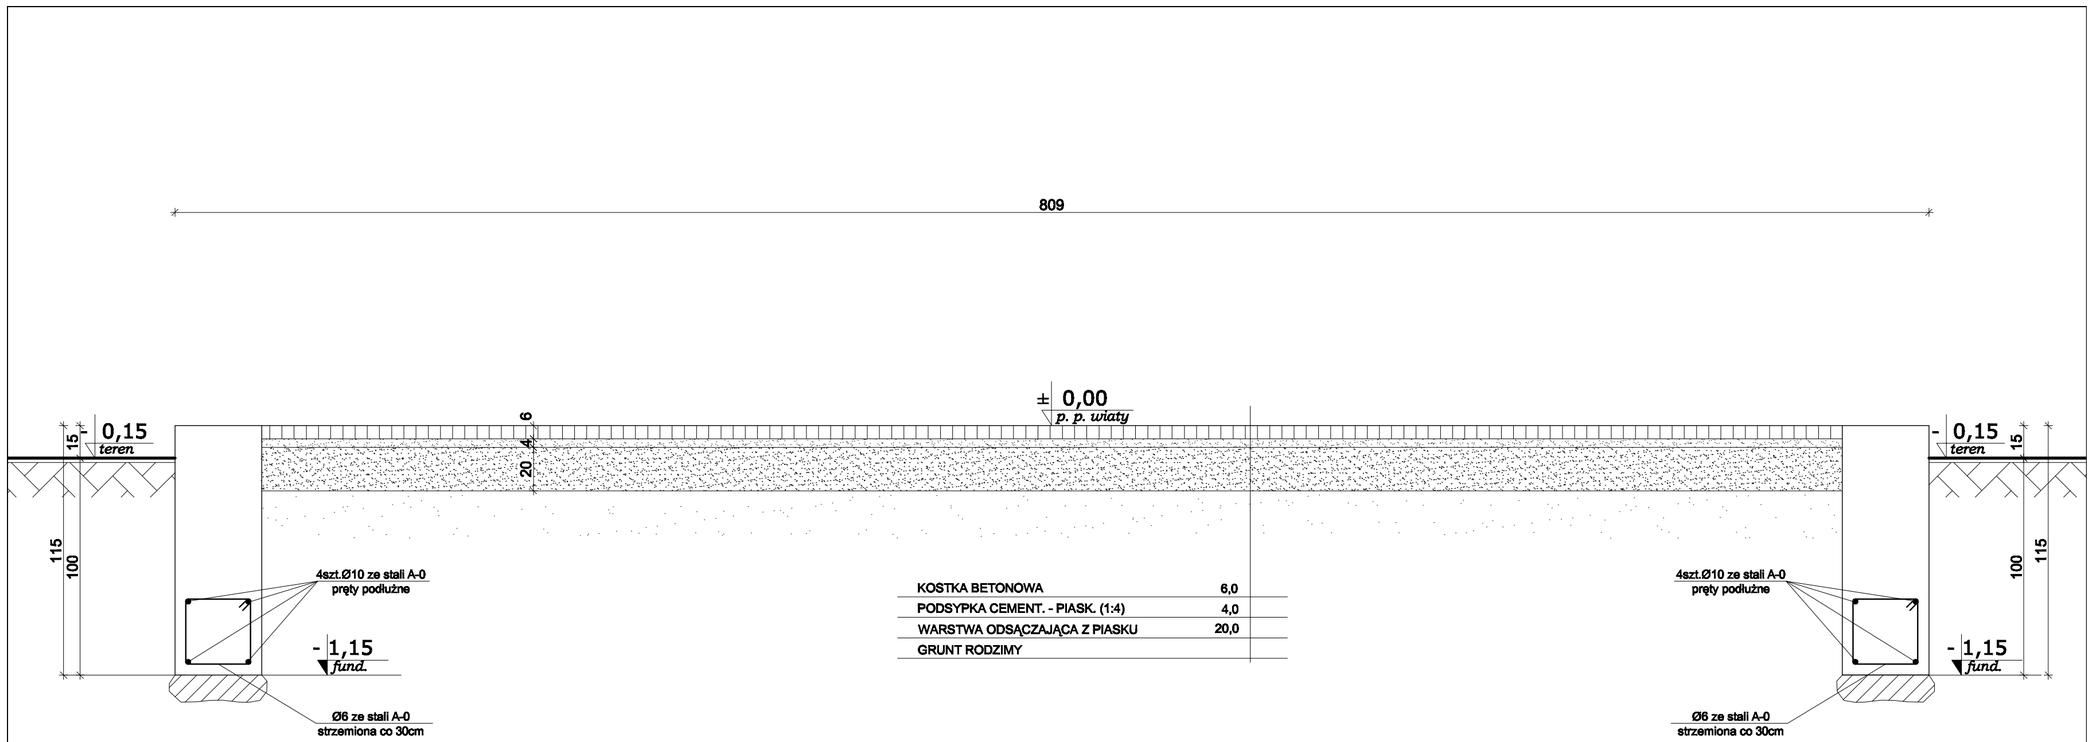

Ø6 ze stali A-0
strzemiona co 30cm
l=130cm

beton C 16/20 (B-20) , C 8/10 (B-10)
stal A-0

FIRMA BUDOWLANA
MAZAM PROJECT
MAREK ZDROJEWSKI
14-200 Iława
ul. Dąbrowskiego 6a
tel. (089) 648-77-74
kom. 0502-638-025
e-mail: mazamprojekt@o2.pl

PRZEKRÓJ KONSTRUKCYJNY

1:20

Wiata rowerowo - rekreacyjna
Grabowiec gm. Susz dz. nr 42 --- Gmina Susz

12.11.2013

12
KONSTR.