


GONT BITUMICZNY
1xPAPA PODKŁADOWA
DESKA 20mm
KROKIEW

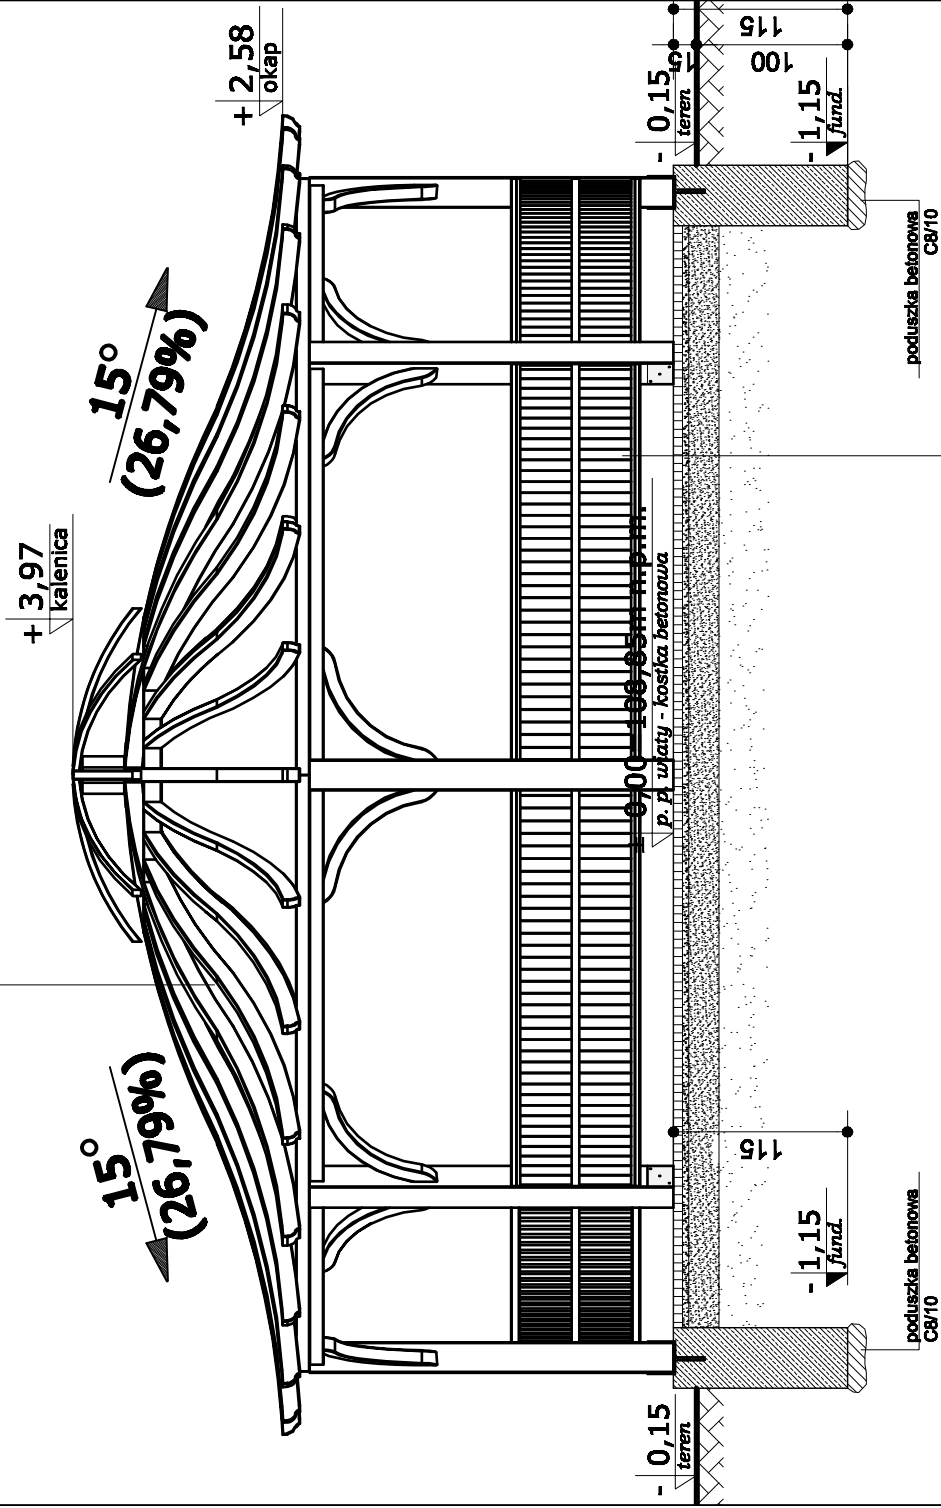

KOSTKA BETONOWA	6,0
PODSYPKA CEMENT. - PIASK. (1:4)	4,0
WARSTWA ODSĄCZAJĄCA Z PIASKU	20,0
GRUNT RODZIMY	

FIRMA
BUDOWLANA
MAZAN
MAREK
ZDROJEWSKI
14-200 Żelazna
ul. Dąbrowskiego 6a
tel. (089) 648-77-74
kom. 0502-638-025
e-mail:
mazanprojekt@o2.pl

PRZEKRÓJ A-A

1:50

Wiatka rowerowo - rekreacyjna
Grabowiec gm. Susz dz. nr 42 --- Gmina Susz

12.11.2013

4
ARCHIT.