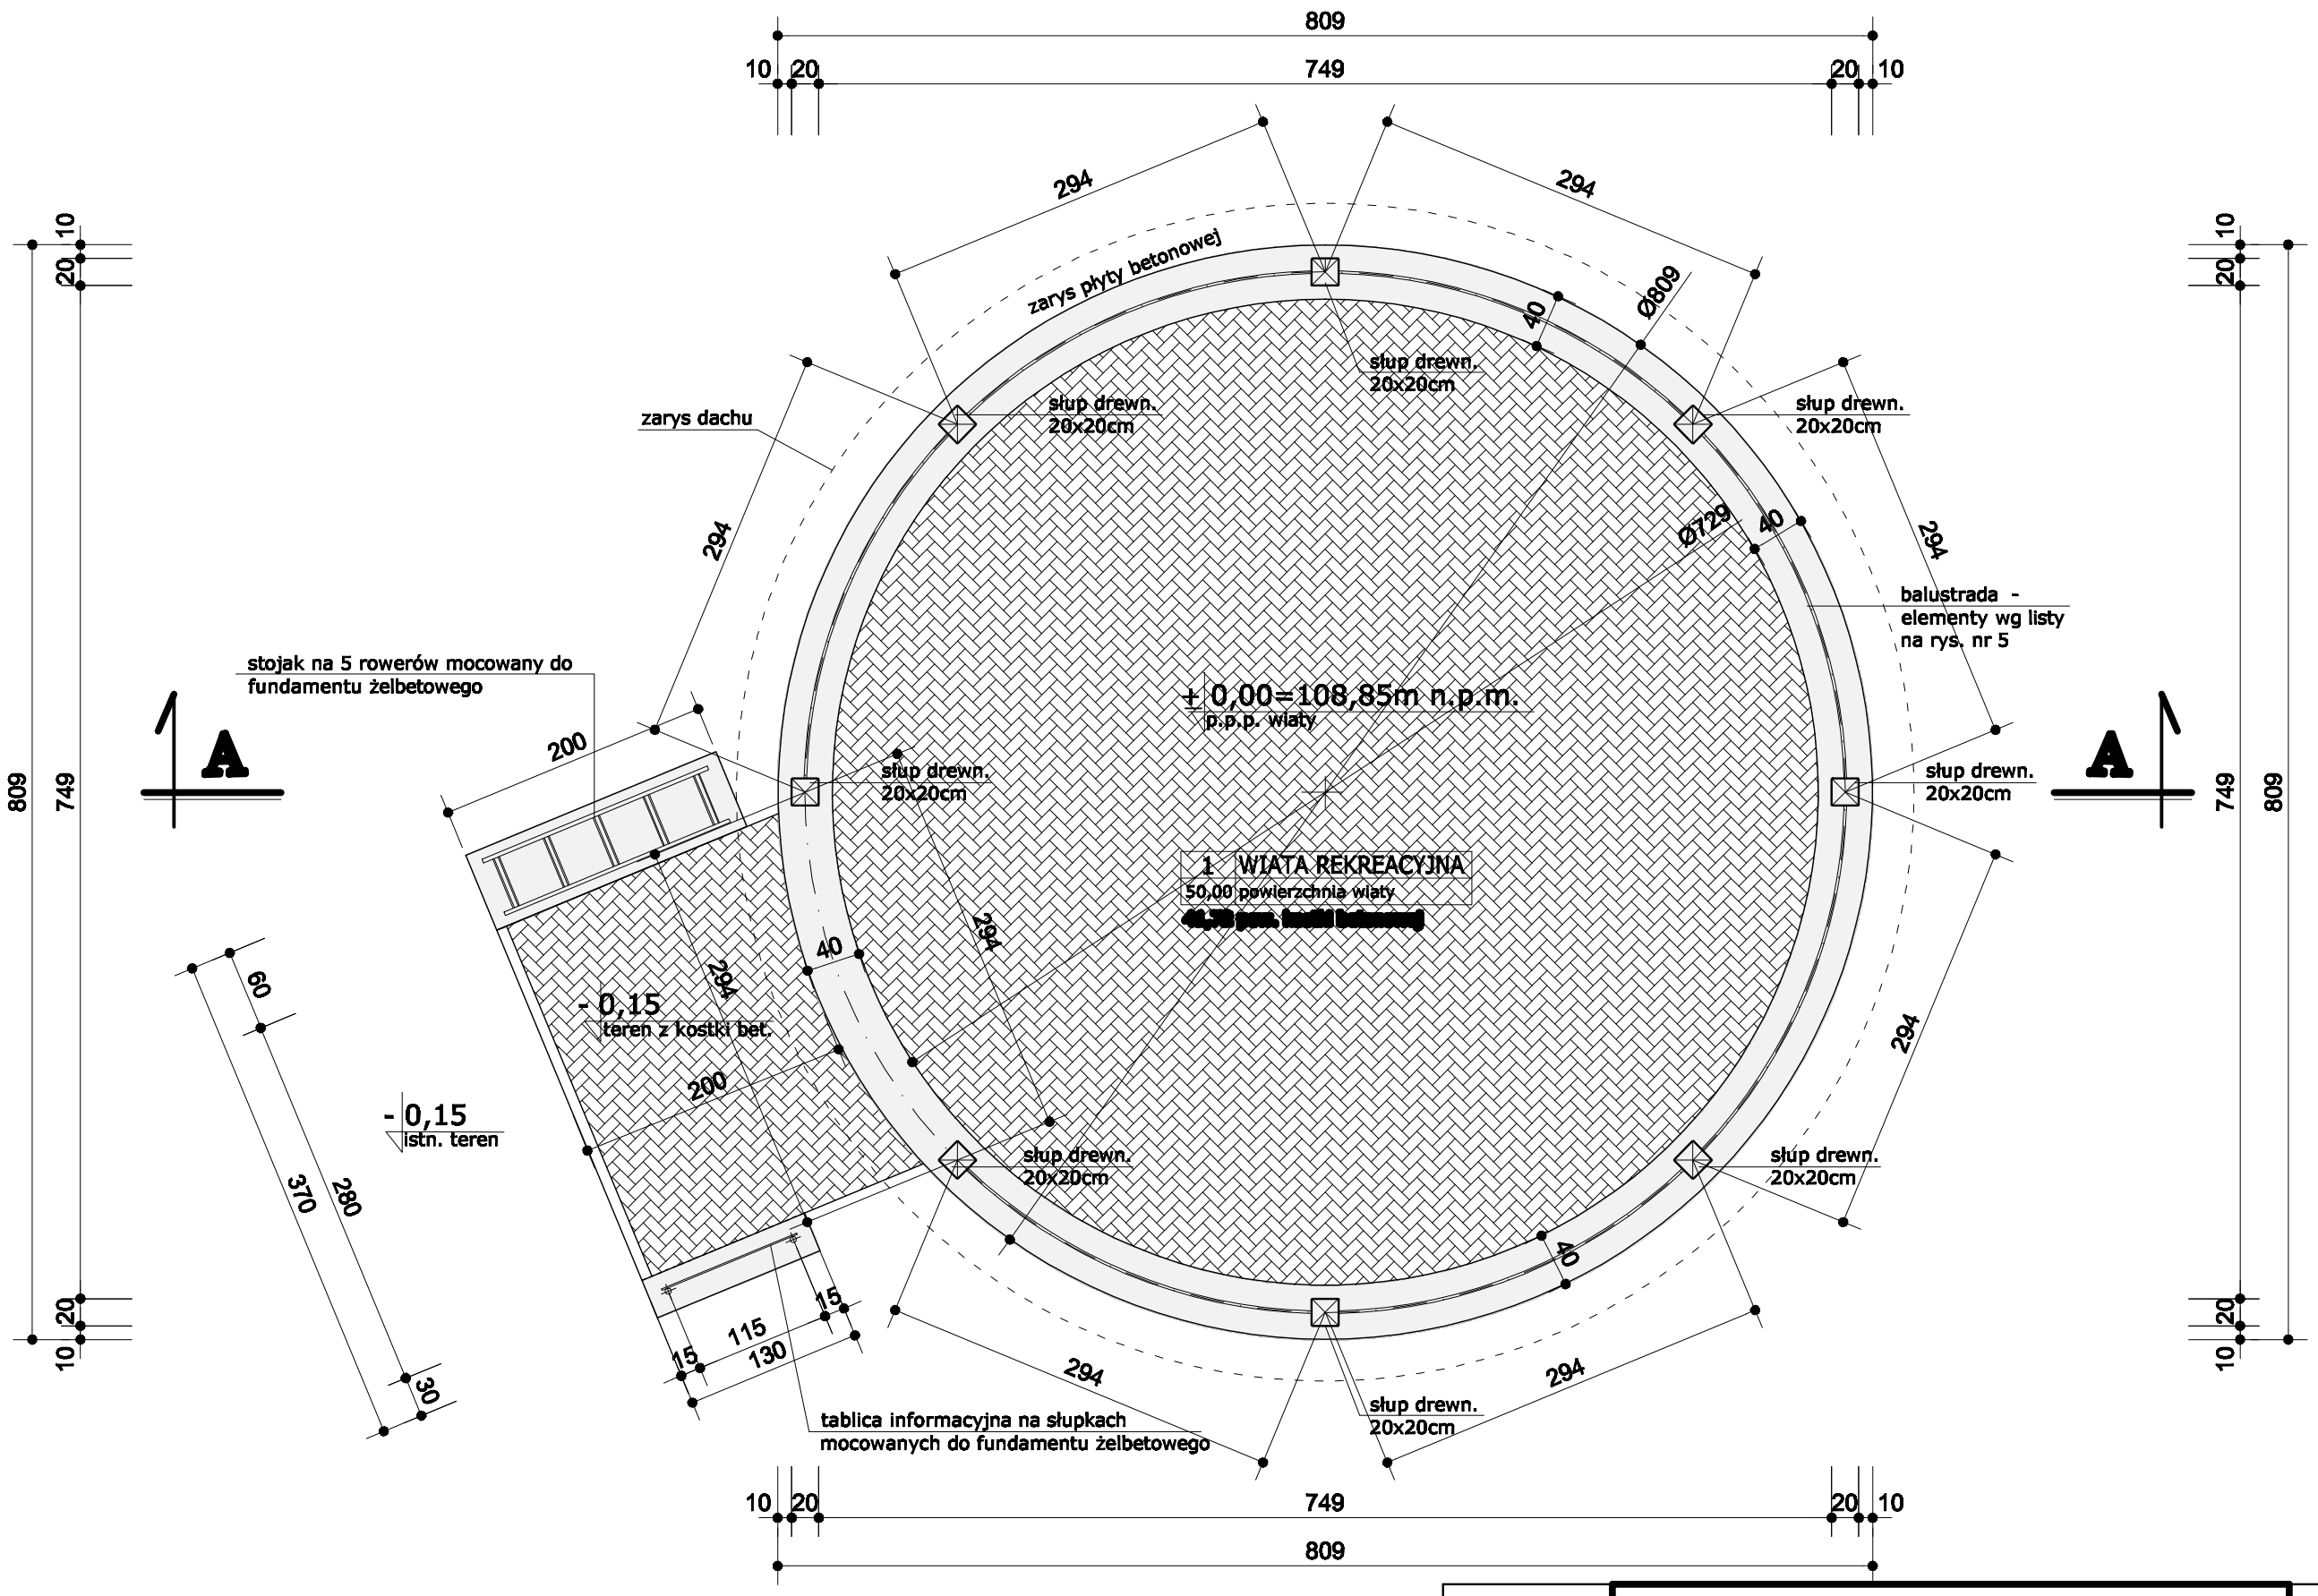

FIRMA BUDOWLANA MAZAM PROJEKT MAREK ZDROJEWSKI 14-200 Iława ul. Dąbrowskiego 6a tel. (089) 648-77-74 kom. 0502-638-025 e-mail: mazamprojekt@o2.pl	**RZUT WIATY**	1:5
	Wiata rowerowo - rekreacyjna Grabowiec gm. Susz dz. nr 42 --- Gmina Susz	12.11.20
		2 ARCHI