



D-D (1 : 4)

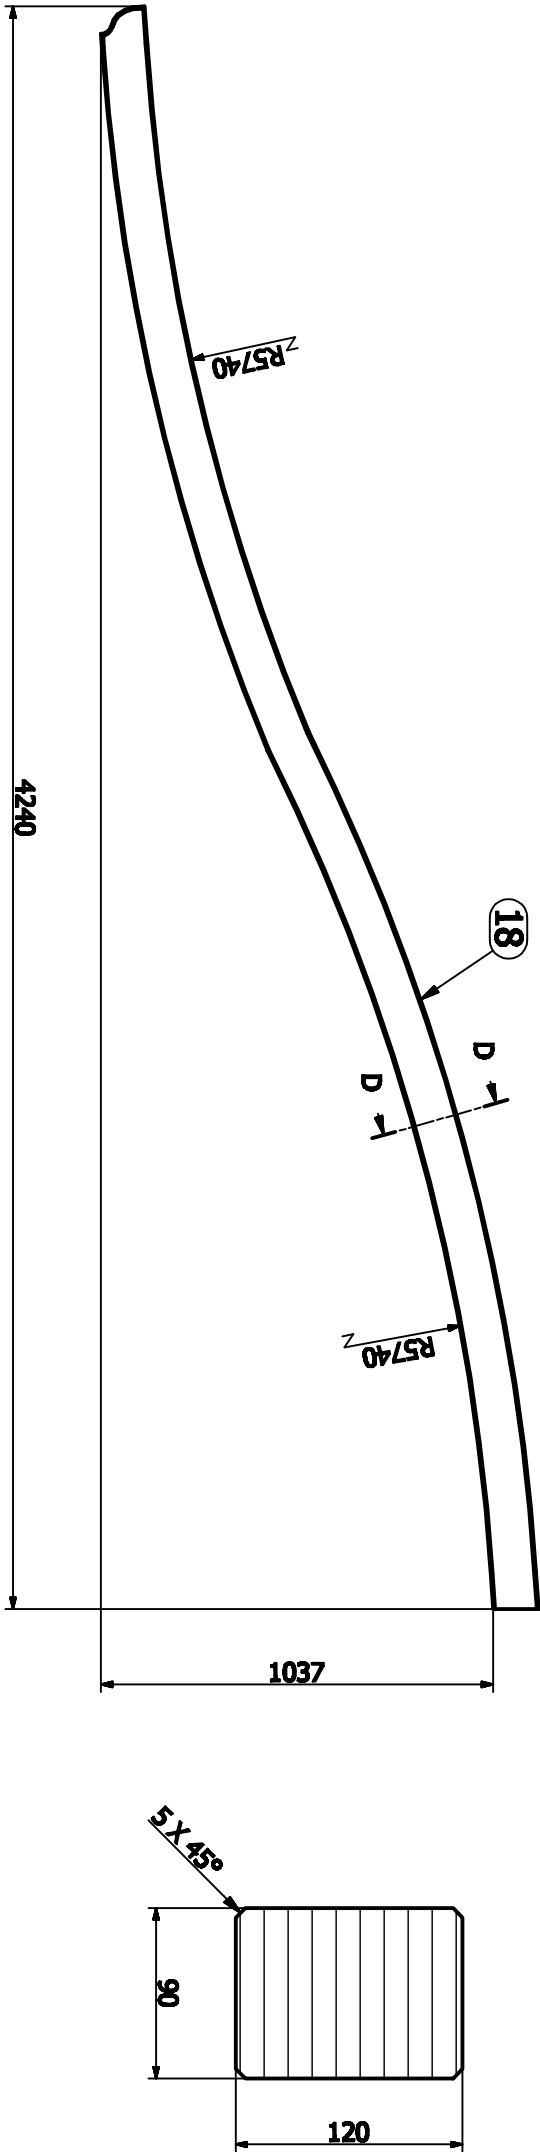

E-E (1 : 4)

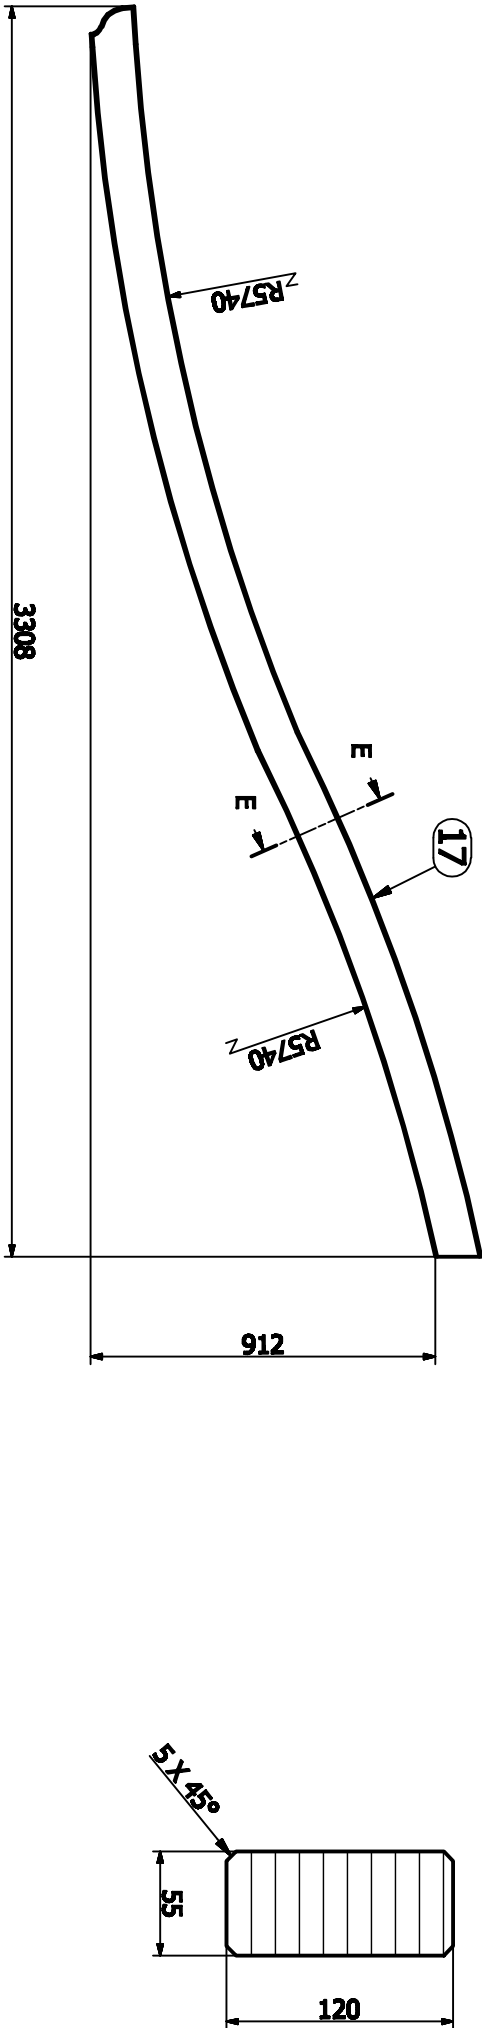

SZCZEGÓŁY	
1:20	
Włata rowerowo - rekreacyjna	12.11.2013
Grabowiec gm. Susz dz. nr 42 --- Gmina Susz	

FIRMA BUDOWLANA MAZAN MAREK ZDROJEWSKI 14-200 Janina ul. Dąbrowskiego 6a tel. (089) 648-77-74 kom. 0502-638-025 e-mail: mazanprojekt@o2.pl	8 ARCHIT.
--	--------------