


RZUT PRZYZIEMIA  
skala 1:100

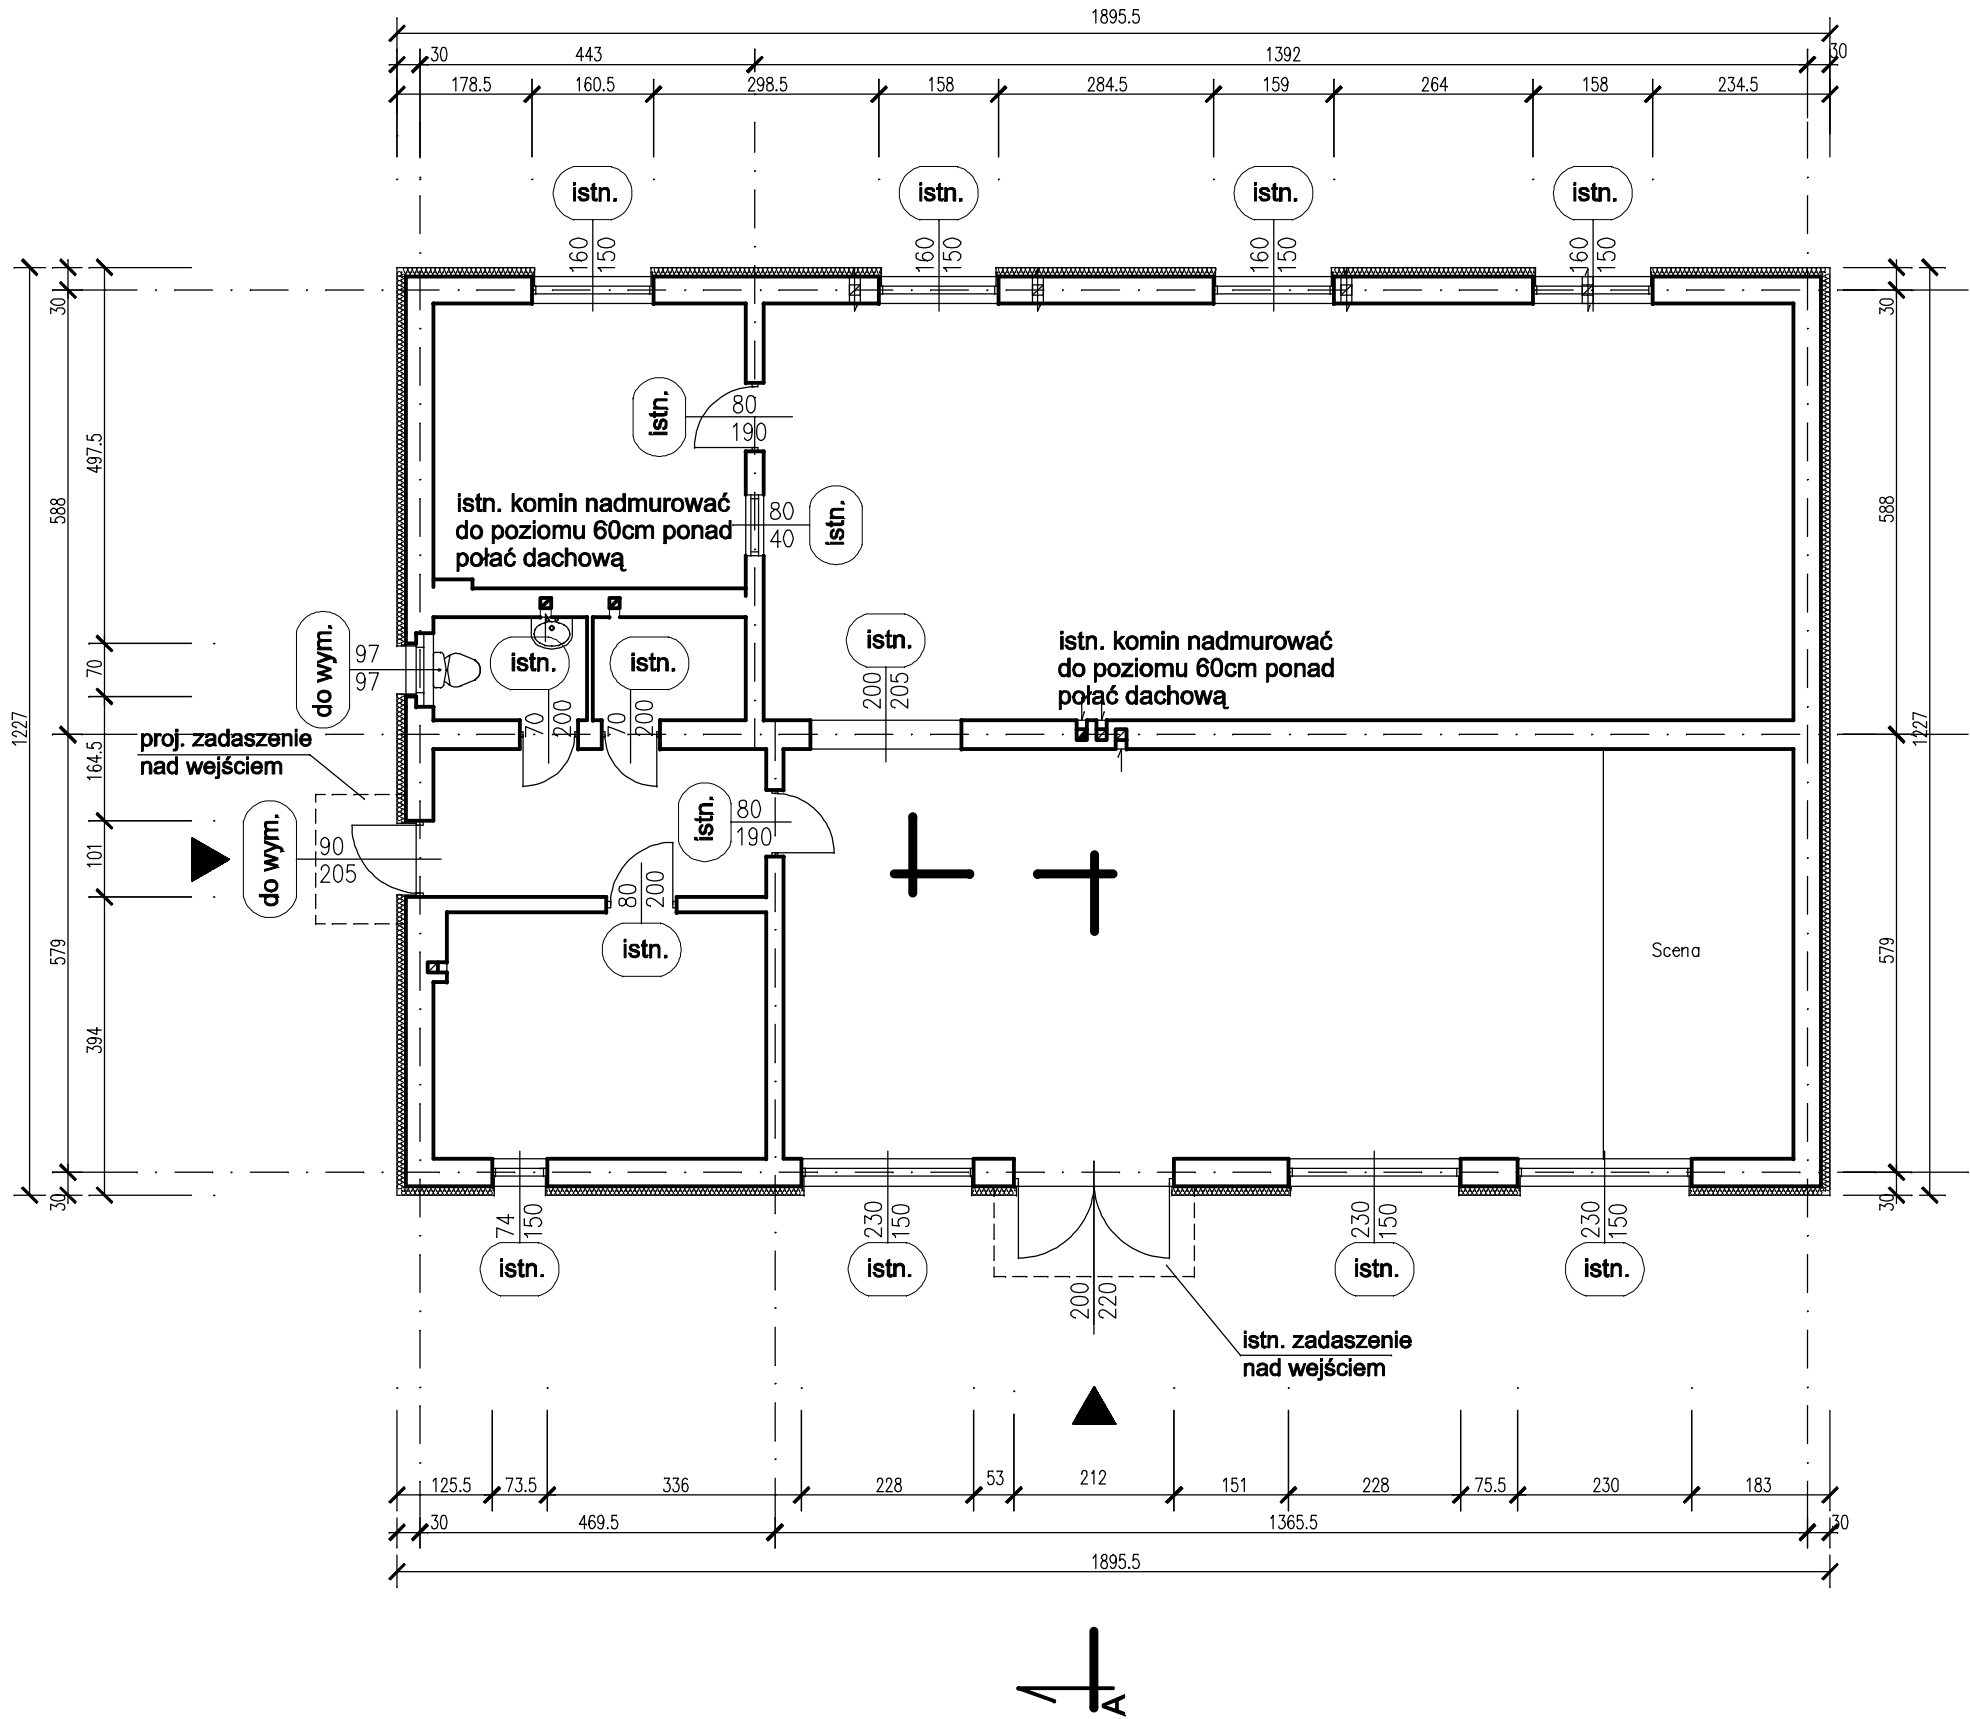

<b>PRACOWNIA PROJEKTOWA</b> <b>UDOWNICTWO</b> <b>B INWESTYCJE</b> <b>ADZORY</b> inż. Bogdan Motyliński	<b>OPRACOWANIE:</b> Termomodernizacja budynku świetlicy wiejskiej w Jakubowie Kisielickim		<b>RYSUNEK:</b> RZUT PRZYZIEMIA	
	<b>ADRES:</b> 14-240 Gmina Susz, Jakubowo Kisieleckie dz. nr 110/2	<b>INWESTOR:</b> Urząd Miasta i Gminy Susz 14-240 Susz, ul. Józefa Wybickiego 6	<b>BRANŻA:</b> arch.+konstr.	<b>SKALA:</b> 1:100
			<b>DATA:</b> maj 2013 r.	<b>NR RYS:</b> 1