


PRZEKRÓJ A-A

skala 1:50

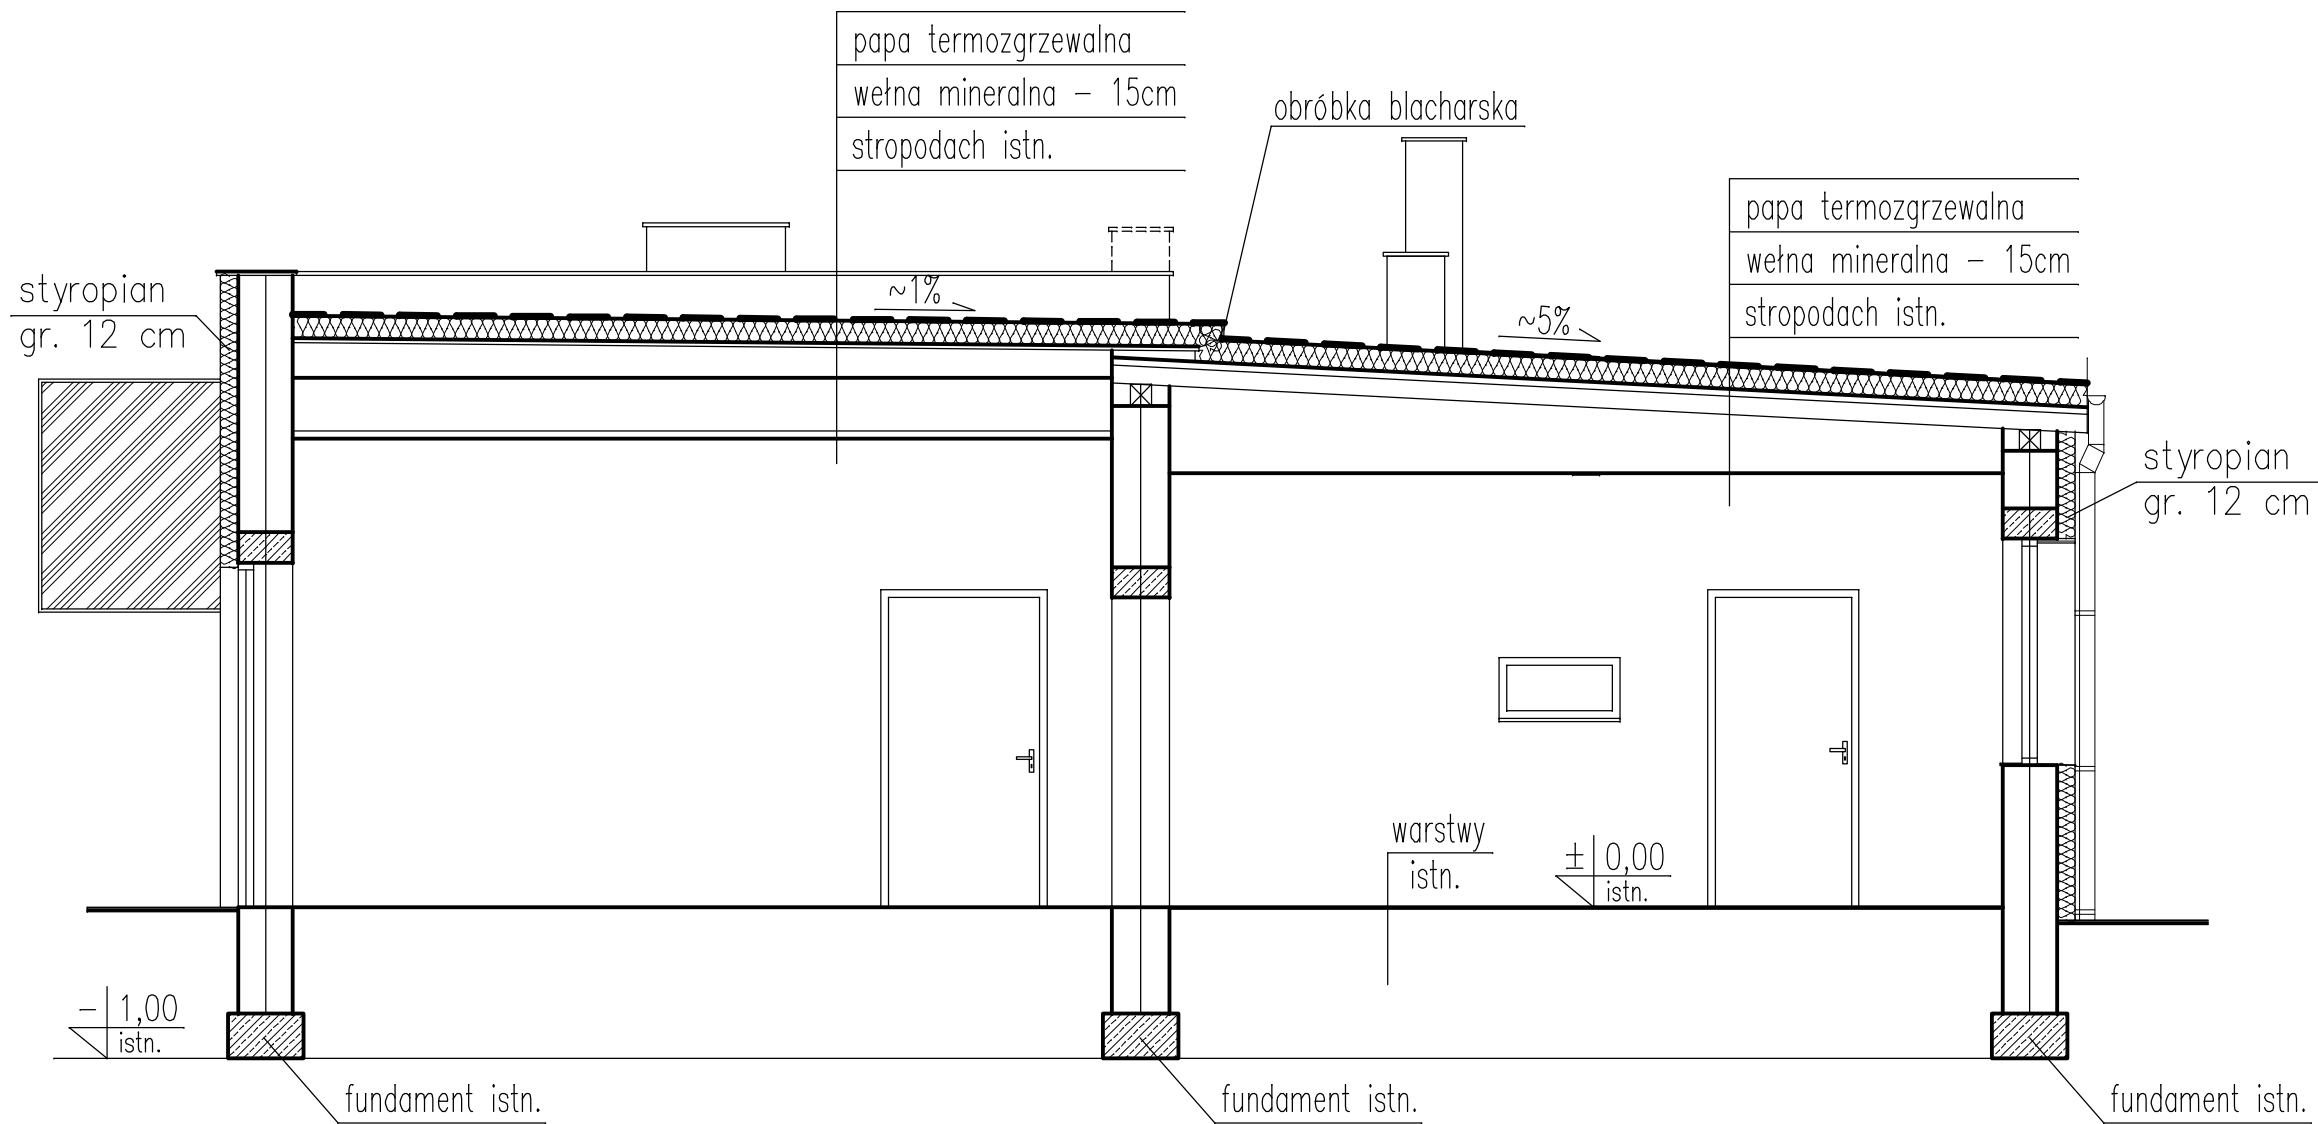

PRACOWNIA PROJEKTOWA
B I N UDOWNICZTWO
INWESTYCJE ADZORY
inż. Bogdan Motyliński

TRUPEL 55A
14-220 KISIELICE
siedziba:
ŁAWA, ul. Lubawska 3
biurowiec IPB, p. nr 4

tel. 0-89 644 83 07
tel.kom. 0 606 806 277
e-mail: bin_lawa@wp.pl

OPRACOWANIE:
Termomodernizacja budynku świetlicy wiejskiej
w Jakubowie Kisielickim

ADRES: 14-240 Gmina Susz, Jakubowo Kisielickie
dz. nr 110/2

INWESTOR: Urząd Miasta i Gminy Susz
14-240 Susz, ul. Józefa Wybickiego 6

PROJEKTANT:		RYSUNEK: PRZEKRÓJ A-A	
		BRANŻA:	arch.
		SKALA:	1:50
		DATA:	maj 2013 r.
		NR RYS:	3