


RZUT PRZYZIEMIA  
INWENTARYZACJA  
skala 1:100

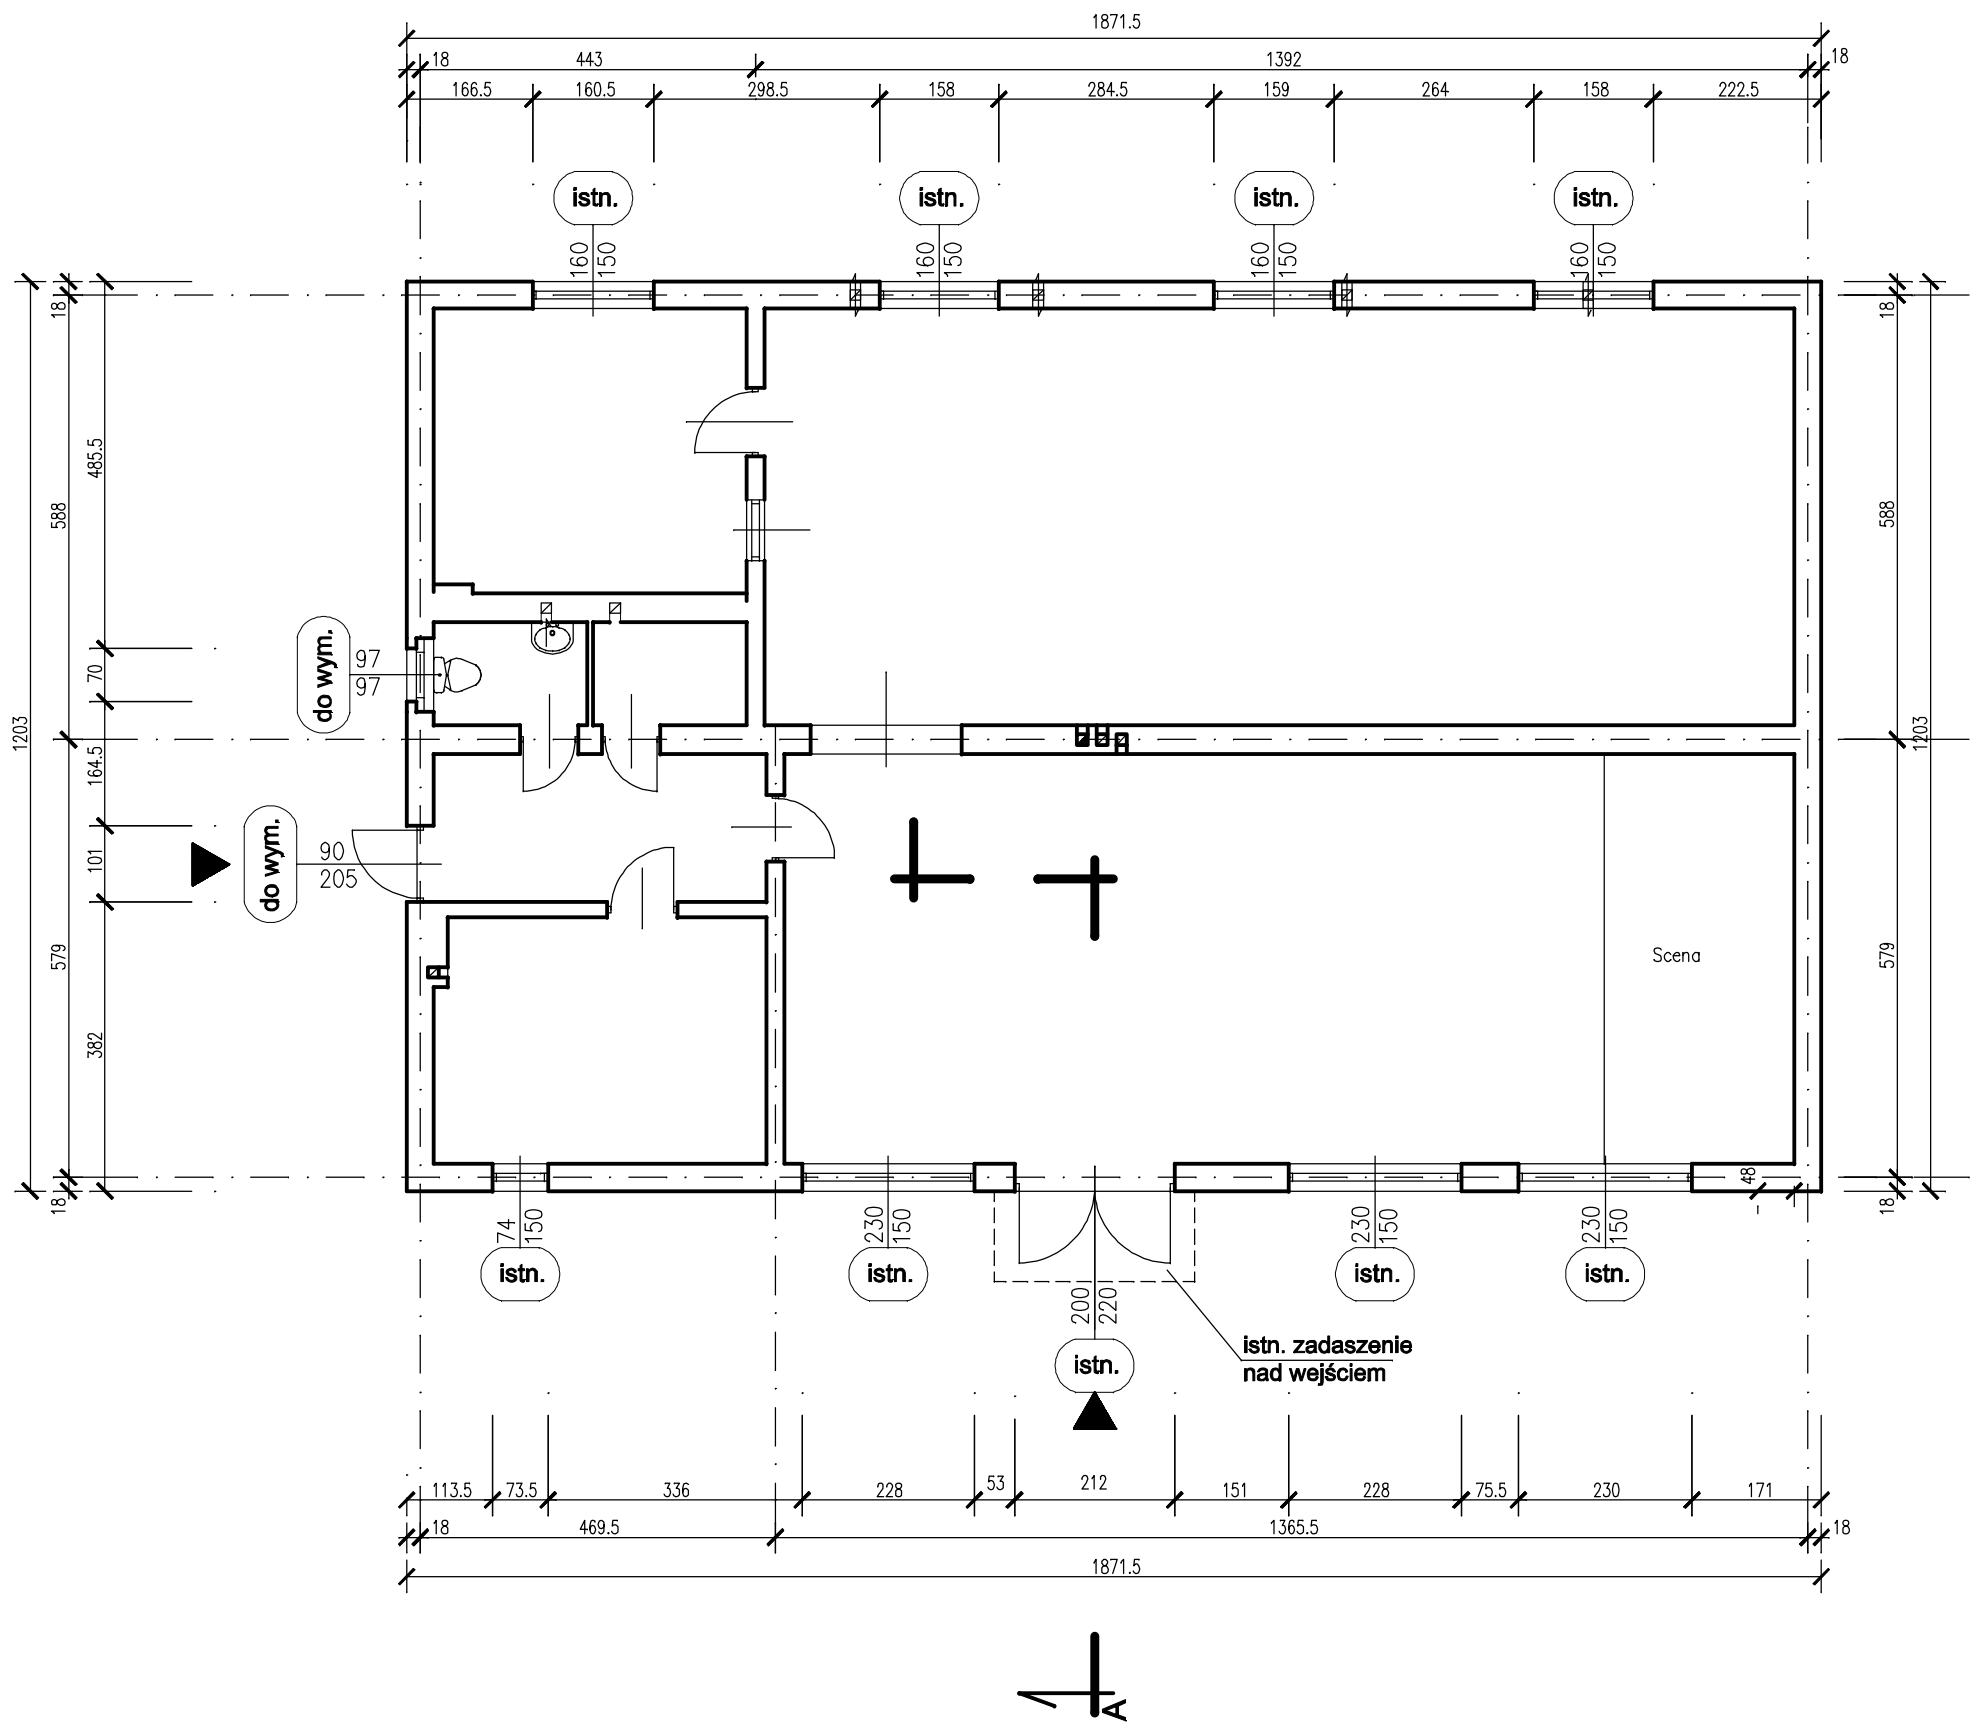

PRACOWNIA PROJEKTOWA UDOWNICTWO B I N INWESTYCJE ADZORY	OPRACOWANIE: Termomodernizacja budynku świetlicy wiejskiej w Jakubowie Kisielickim		
	ADRES: 14-240 Gmina Susz, Jakubowo Kisieleckie dz. nr 110/2 INWESTOR: Urząd Miasta i Gminy Susz 14-240 Susz, ul. Józefa Wybickiego 6		
inż. Bogdan Motyliński	RYSUNEK: RZUT PRZYZIEMIA - inwentaryzacja		
	PROJEKTANT:		
inż. Bogdan Motyliński	BRANŻA:	arch.+konstr.	
	SKALA:	1:100	
	DATA:	maj 2013 r.	
	NR RYS:	5	