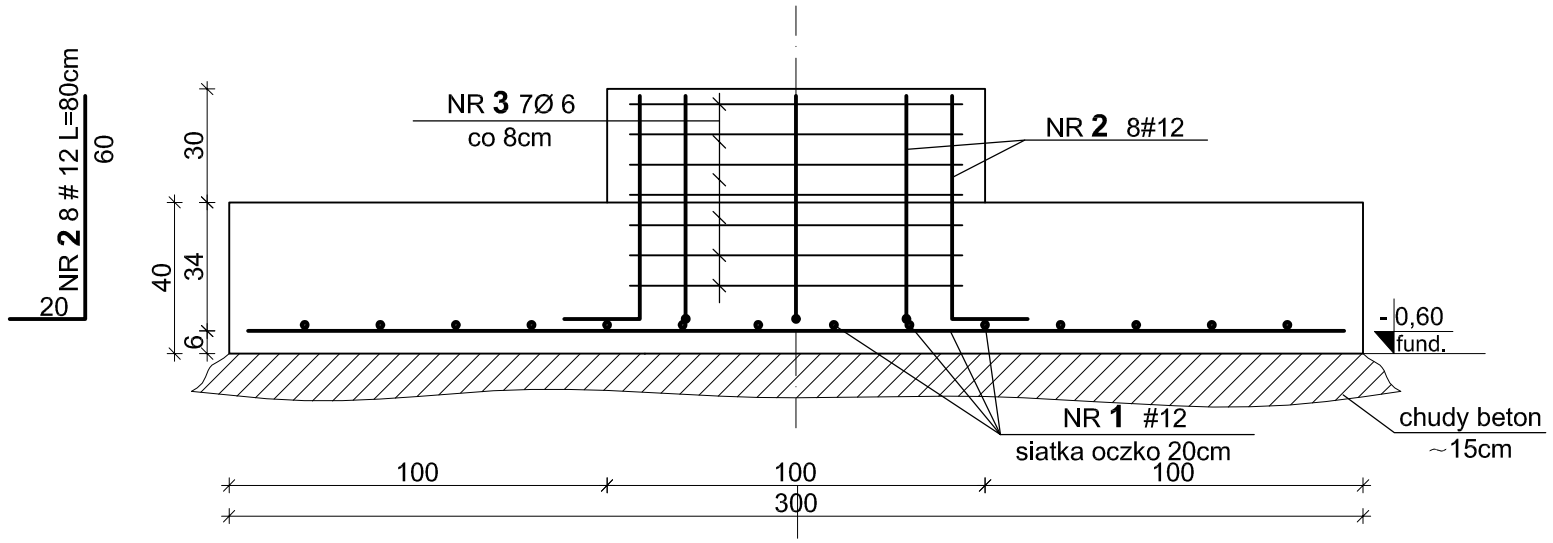

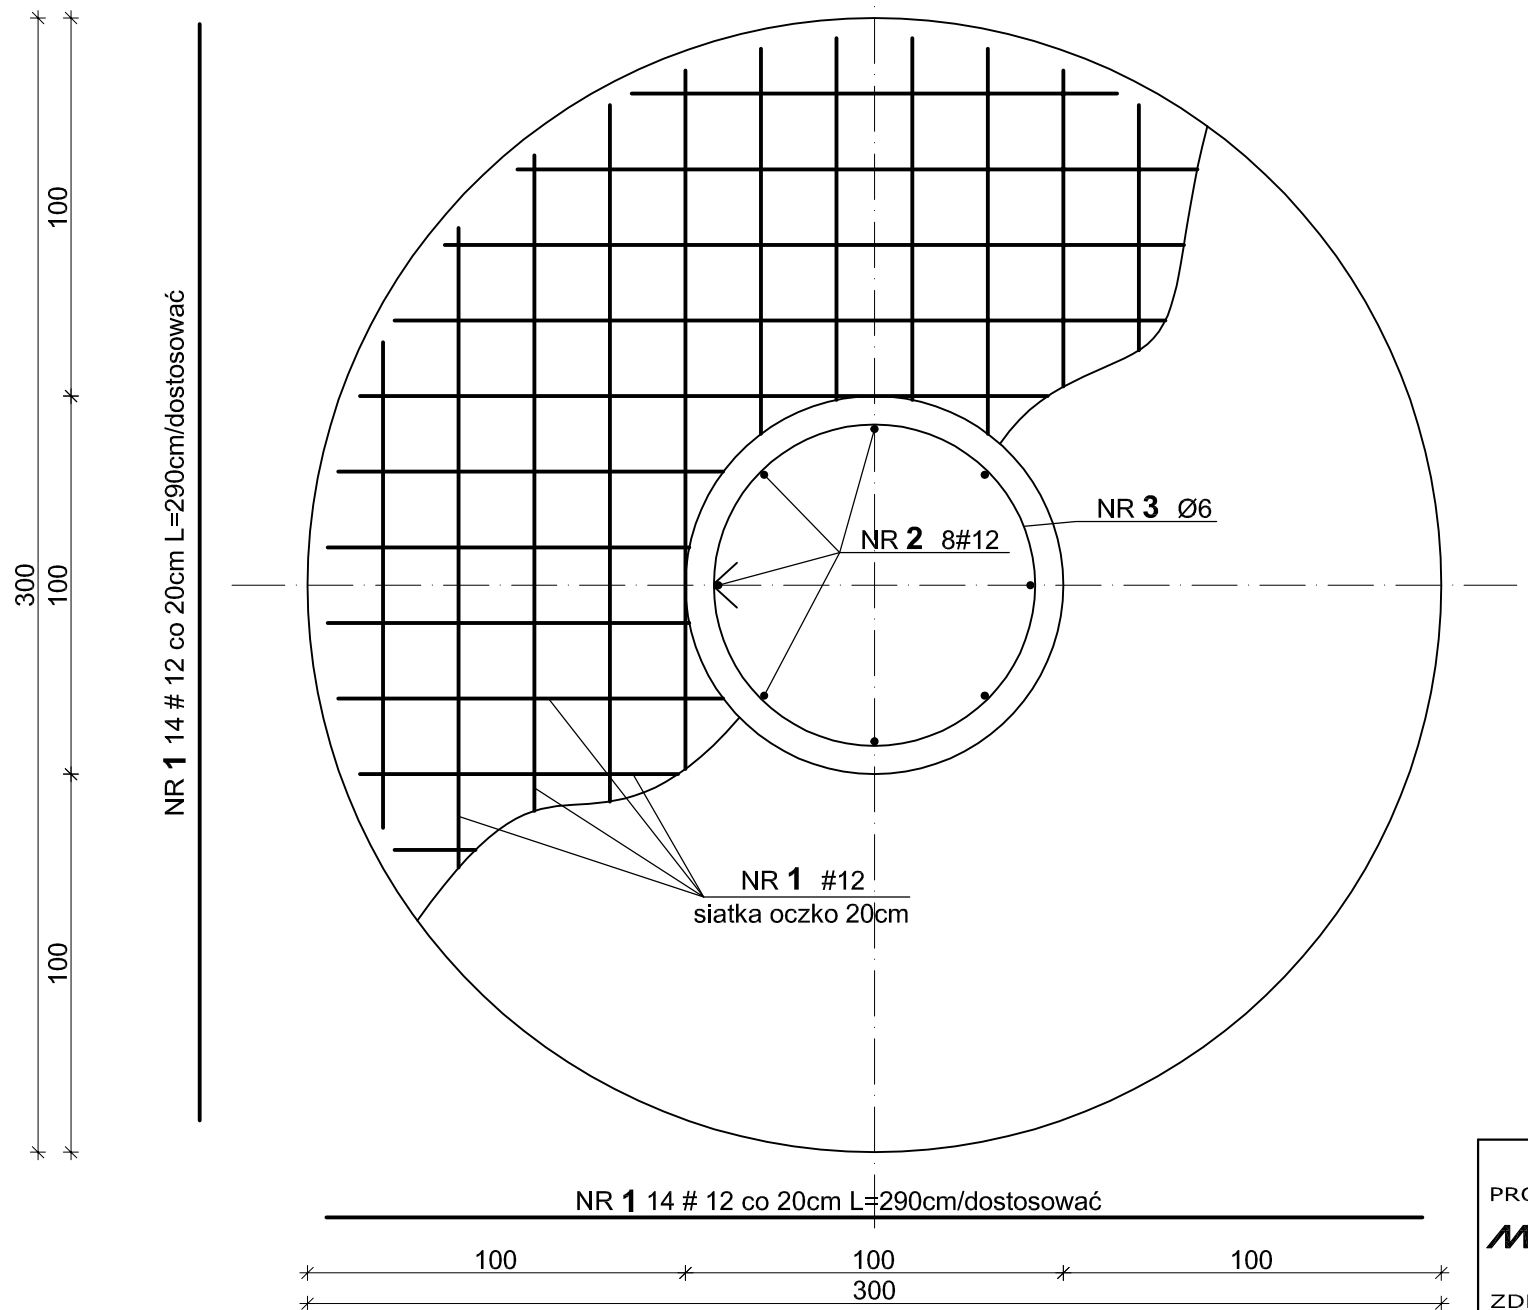

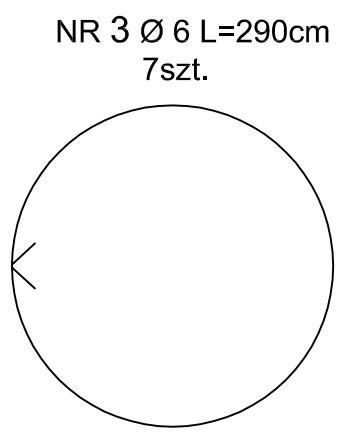

BETON: C20/25
STAL : A-III - pręty główne
A-0 - strzemiona

BIURO PROJEKTOWE
MAZAM PROJEKT
ZDROJEWSKI
14-200 Iława
ul. Dąbrowskiego 6a
tel. (089) 648-77-74
kom. 0502-638-025
e-mail:
mazamprojekt@o2.pl

PODSTAWA FUNDAMENTOWA POD OBELISK

Mała architektura i lampy oświetleniowe
Susz dz. nr 153/2---------- Gmina Susz

1:20

29.05.2013

10

KONSTR.