

UCHWAŁA Nr XXXVII/284/2014
Rady Miejskiej w Suszu
z dnia 12 czerwca 2014 r.

w sprawie wyrażenia zgody na obciążenie służebnością przesyłu nieruchomości stanowiących własność Gminy Susz.

Na podstawie art. 18 ust. 2 pkt 9 lit. „a” ustawy z dnia 8 marca 1990 r. o samorządzie gminnym (Dz.U. z 2013 r. poz. 594 z późniejszymi zmianami¹⁾) oraz art. 13 ust. 1 ustawy z dnia 21 sierpnia 1997 r. o gospodarce nieruchomościami (Dz.U. z 2014 r. poz. 518) Rada Miejska w Suszu uchwala, co następuje:

§ 1. Wyraża się zgodę na nieodpłatne obciążenie na czas nieokreślony służebnością przesyłu nieruchomości stanowiące własność Gminy Susz, oznaczone w ewidencji gruntów jako działki:

1. nr 16/7, nr 26/45, nr 26/55 obręb 4-Susz, objętej KW EL11/00035749/3 prowadzoną przez Sąd Rejonowy w Wydziale V Ksiąg Wieczystych Sądu Rejonowego w Łławie, zgodnie z przebiegiem określonym w załączniku nr 1, 2 i 3.

2. nr 27/1 obręb 4-Susz, objętej KW EL11/00035955/0 prowadzoną przez Sąd Rejonowy w Wydziale V Ksiąg Wieczystych Sądu Rejonowego w Łławie, zgodnie z przebiegiem określonym w załączniku nr 4.

3. nr 27/3 obręb 4-Susz, objętej KW EL11/00039862/9 prowadzoną przez Sąd Rejonowy w Wydziale V Ksiąg Wieczystych Sądu Rejonowego w Łławie, zgodnie z przebiegiem określonym w załączniku nr 5.

4. nr 136/3, nr 140/1, nr 142, nr 162/1, 162/2 obręb 5-Susz, objętej KW EL11/00035704/6 prowadzoną przez Sąd Rejonowy w Wydziale V Ksiąg Wieczystych Sądu Rejonowego w Łławie, zgodnie z przebiegiem określonym w załączniku nr 6, 7, 8, 9 i 10.

5. nr 141 obręb 5-Susz, objętej KW EL11/00035876/2 prowadzoną przez Sąd Rejonowy w Wydziale V Ksiąg Wieczystych Sądu Rejonowego w Łławie, zgodnie z przebiegiem określonym w załączniku nr 11.

6. nr 18/17 obręb 30-Redaki objętej KW EL11/00035864/5 prowadzoną przez Sąd Rejonowy w Wydziale V Ksiąg Wieczystych Sądu Rejonowego w Łławie, zgodnie z przebiegiem określonym w załączniku nr 12.

7. nr 18/21 obręb 30-Redaki, objętej KW EL11/00035754/1 prowadzoną przez Sąd Rejonowy w Wydziale V Ksiąg Wieczystych Sądu Rejonowego w Łławie, zgodnie z przebiegiem określonym w załączniku nr 13
na rzecz ENERGA-OPERATOR Spółka Akcyjna z siedzibą w Gdańsku ul. Marynarki Polskiej 130; 80-557 Gdańsk.

§ 2. Służebność przesyłu polegać będzie na korzystaniu z części wymienionych w § 1 działek polegającym na każdorazowym ich udostępnieniu przedsiębiorcy, w celu wykonania niezbędnych robót związanych z eksploatacją, konserwacją, modernizacją, remontami, przeprowadzaniem bieżących napraw lub usuwaniu awarii urządzeń i linii elektroenergetycznych stanowiących własność przedsiębiorcy.

§ 3. Zakres korzystania przez ENERGA-OPERATOR Spółka Akcyjna z nieruchomości obciążonej zostanie szczegółowo określony w umowie zawartej w formie aktu notarialnego o ustanowieniu służebności przesyłu.


§ 4. Wykonanie uchwały powierza się Burmistrzowi Susza.

§ 5. Uchwała wchodzi w życie z dniem podjęcia.

PRZEWODNICZĄCY RADY


Zbigniew Skolimowski

¹⁾ zmiana tekstu jednolitego wymienionej ustawy została ogłoszona w Dz. U. z 2013 r. poz. 645, poz. 1318, z 2014 poz. 379.

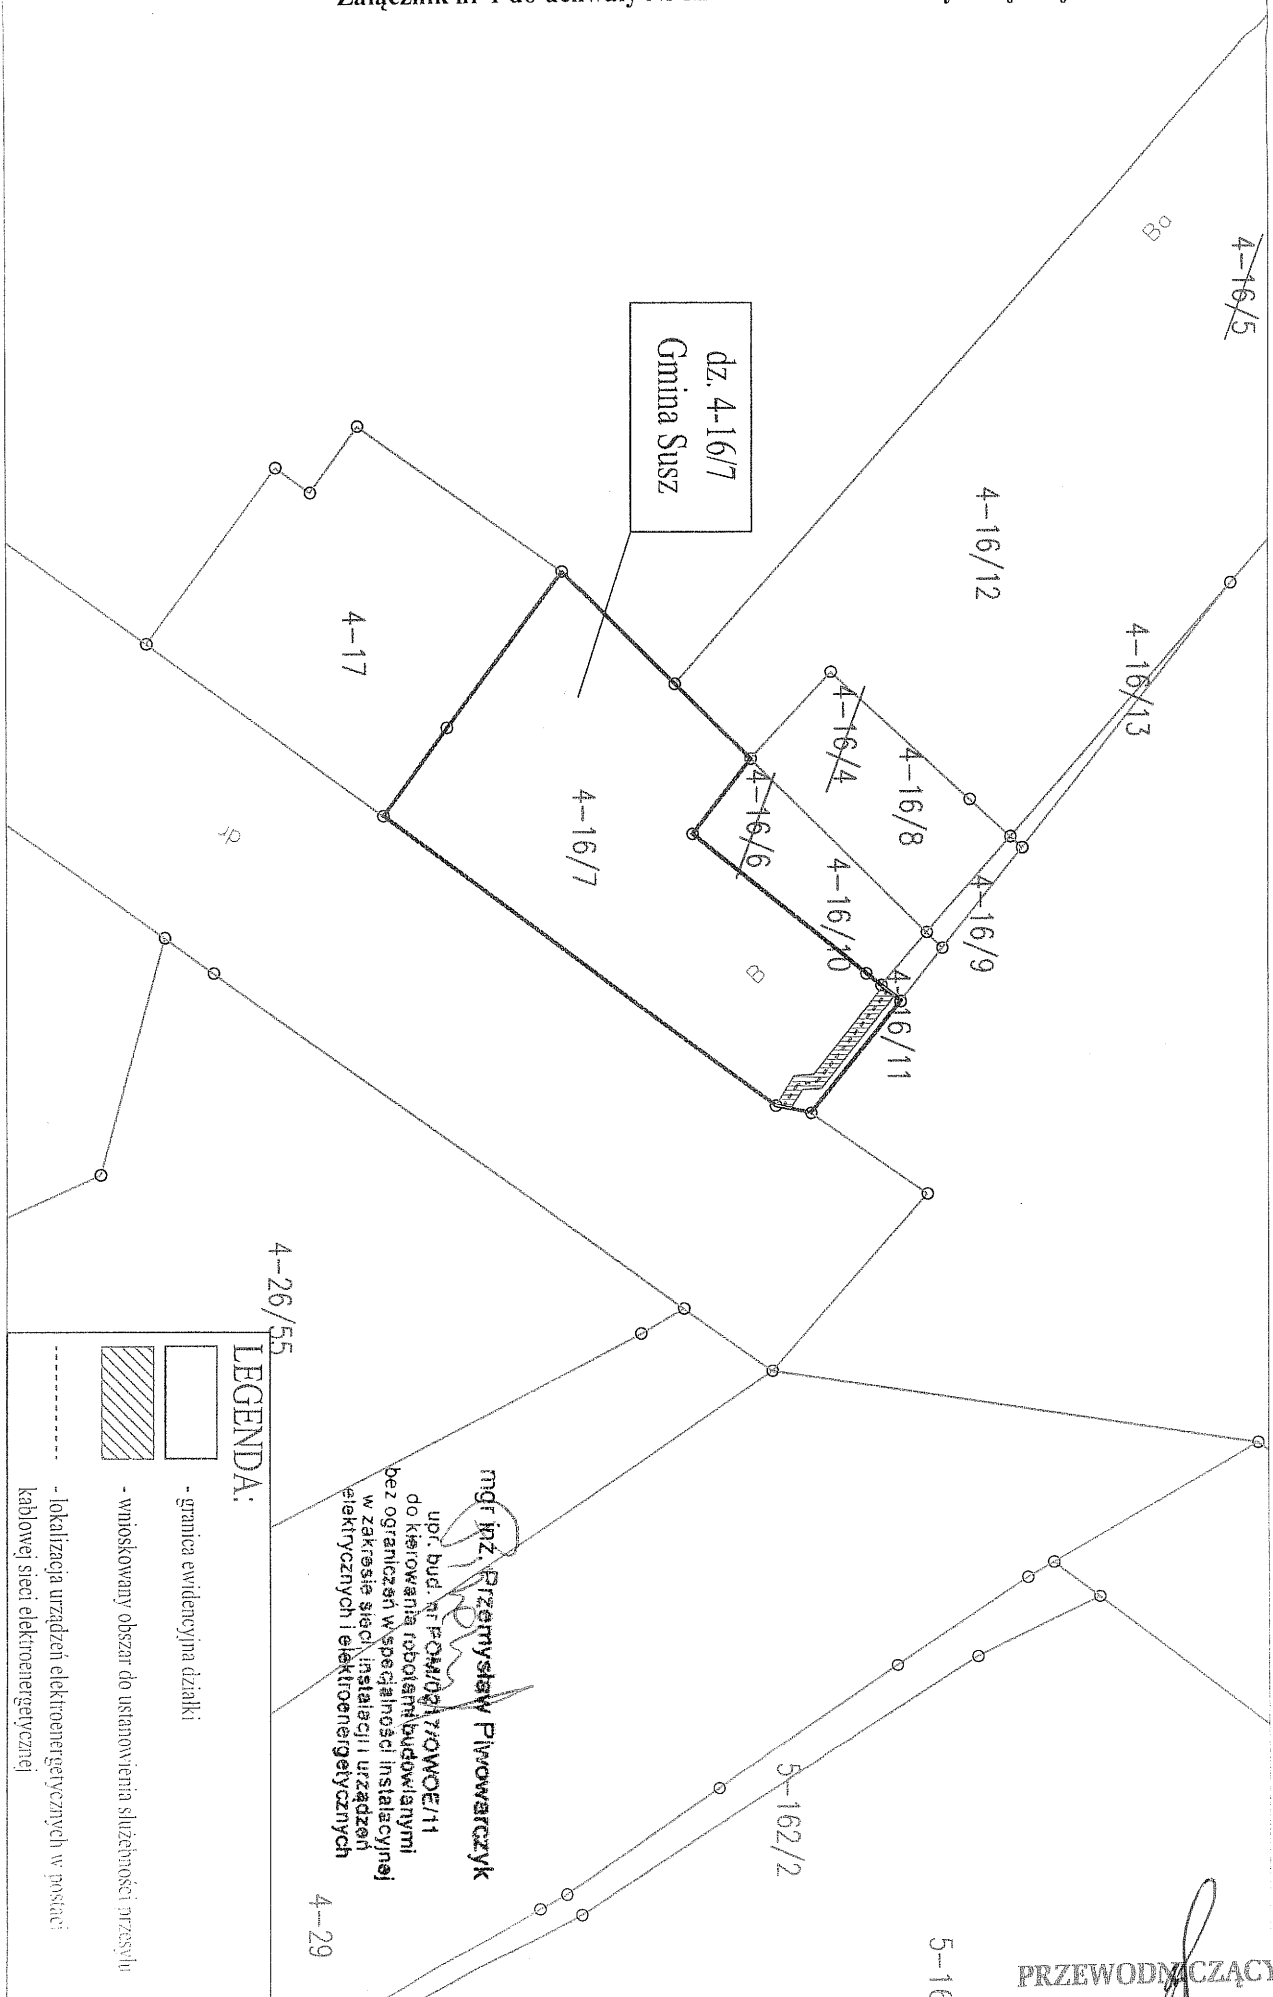


PRZEWODNICZĄCY RADY

Zbigniew Skolimowski

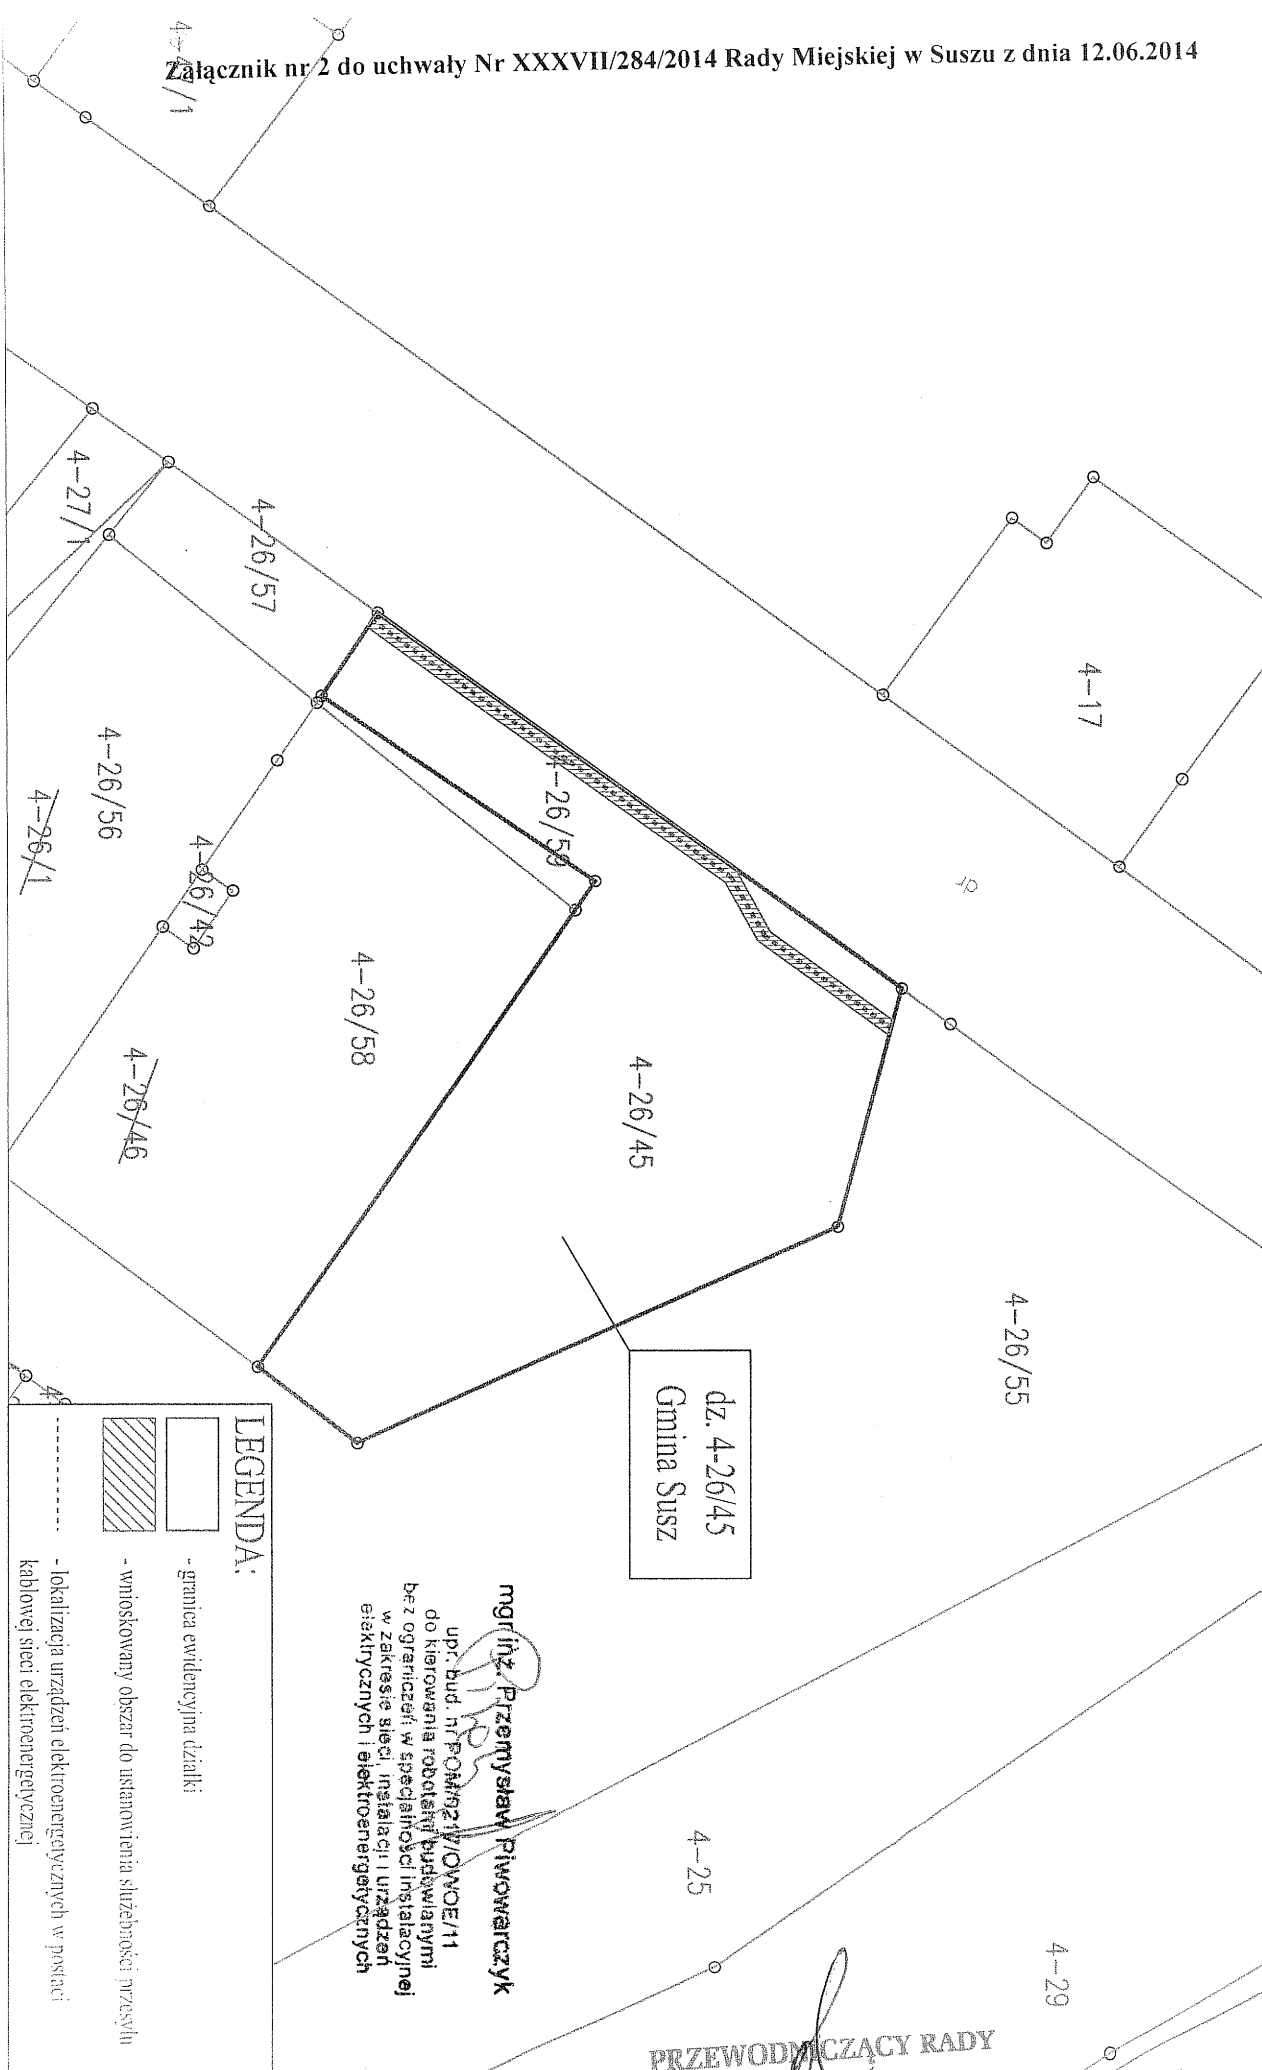

LEGENDA:

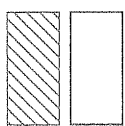



- granica ewidencyjna działki
- wnioskowany obszar do ustanowienia służebności przesyłu
- lokalizacja urządzeń elektroenergetycznych w postaci kablowej sieci elektroenergetycznej


mgr inż. Przemysław Piwowarczyk
 upr. bud. nr POMA/21/OWNOE/11
 do kierowania robotami budowlanymi
 bez ograniczeń w specjalności instalacyjnej
 w zakresie sieci, instalacji i urządzeń
 elektrycznych i elektroenergetycznych

PRZEWODNICZĄCY RADY

Zbigniew Skolimowski

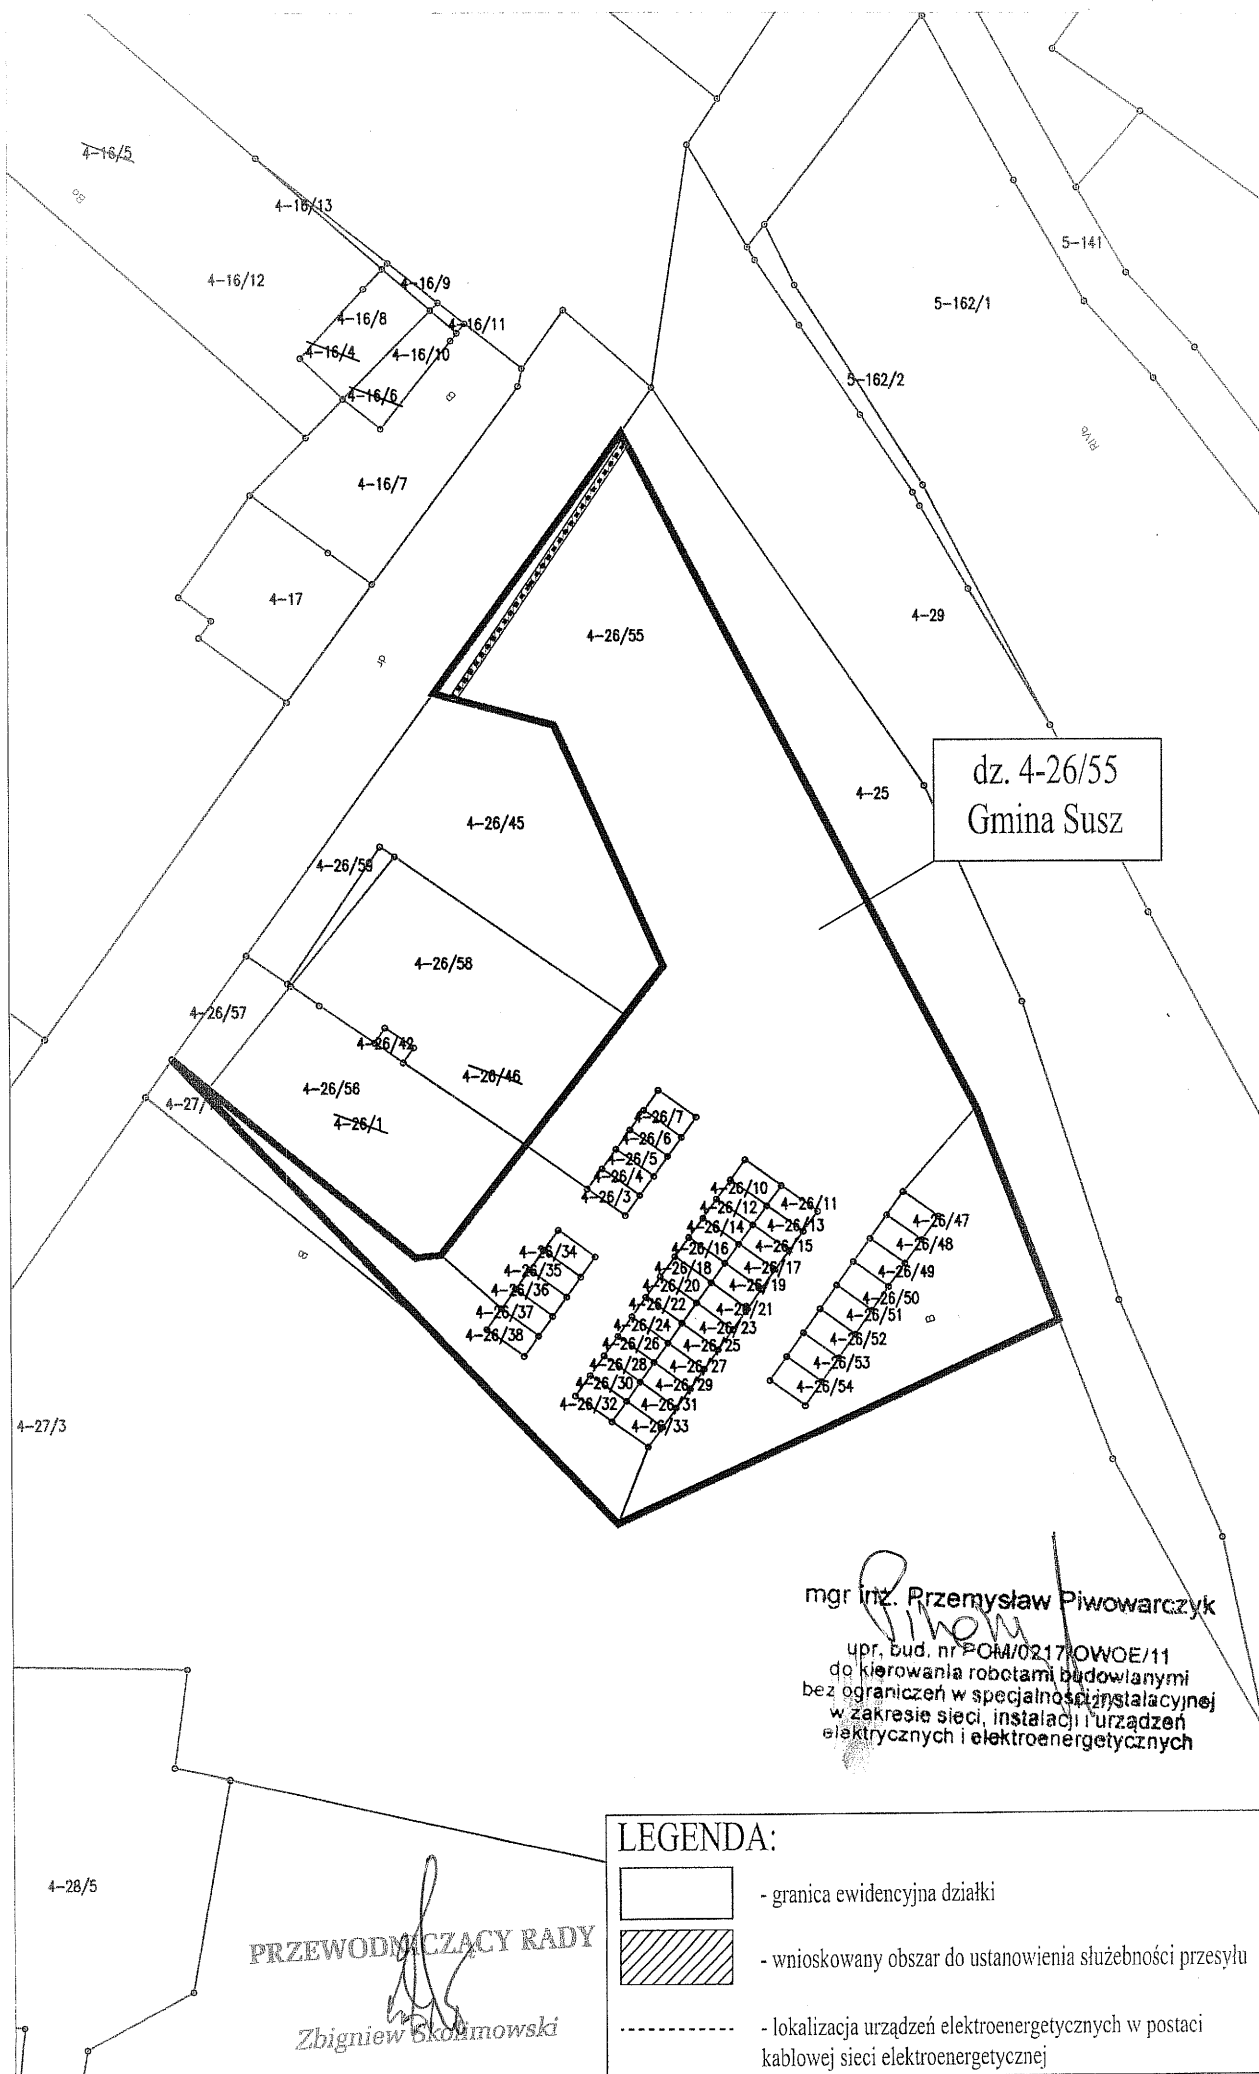

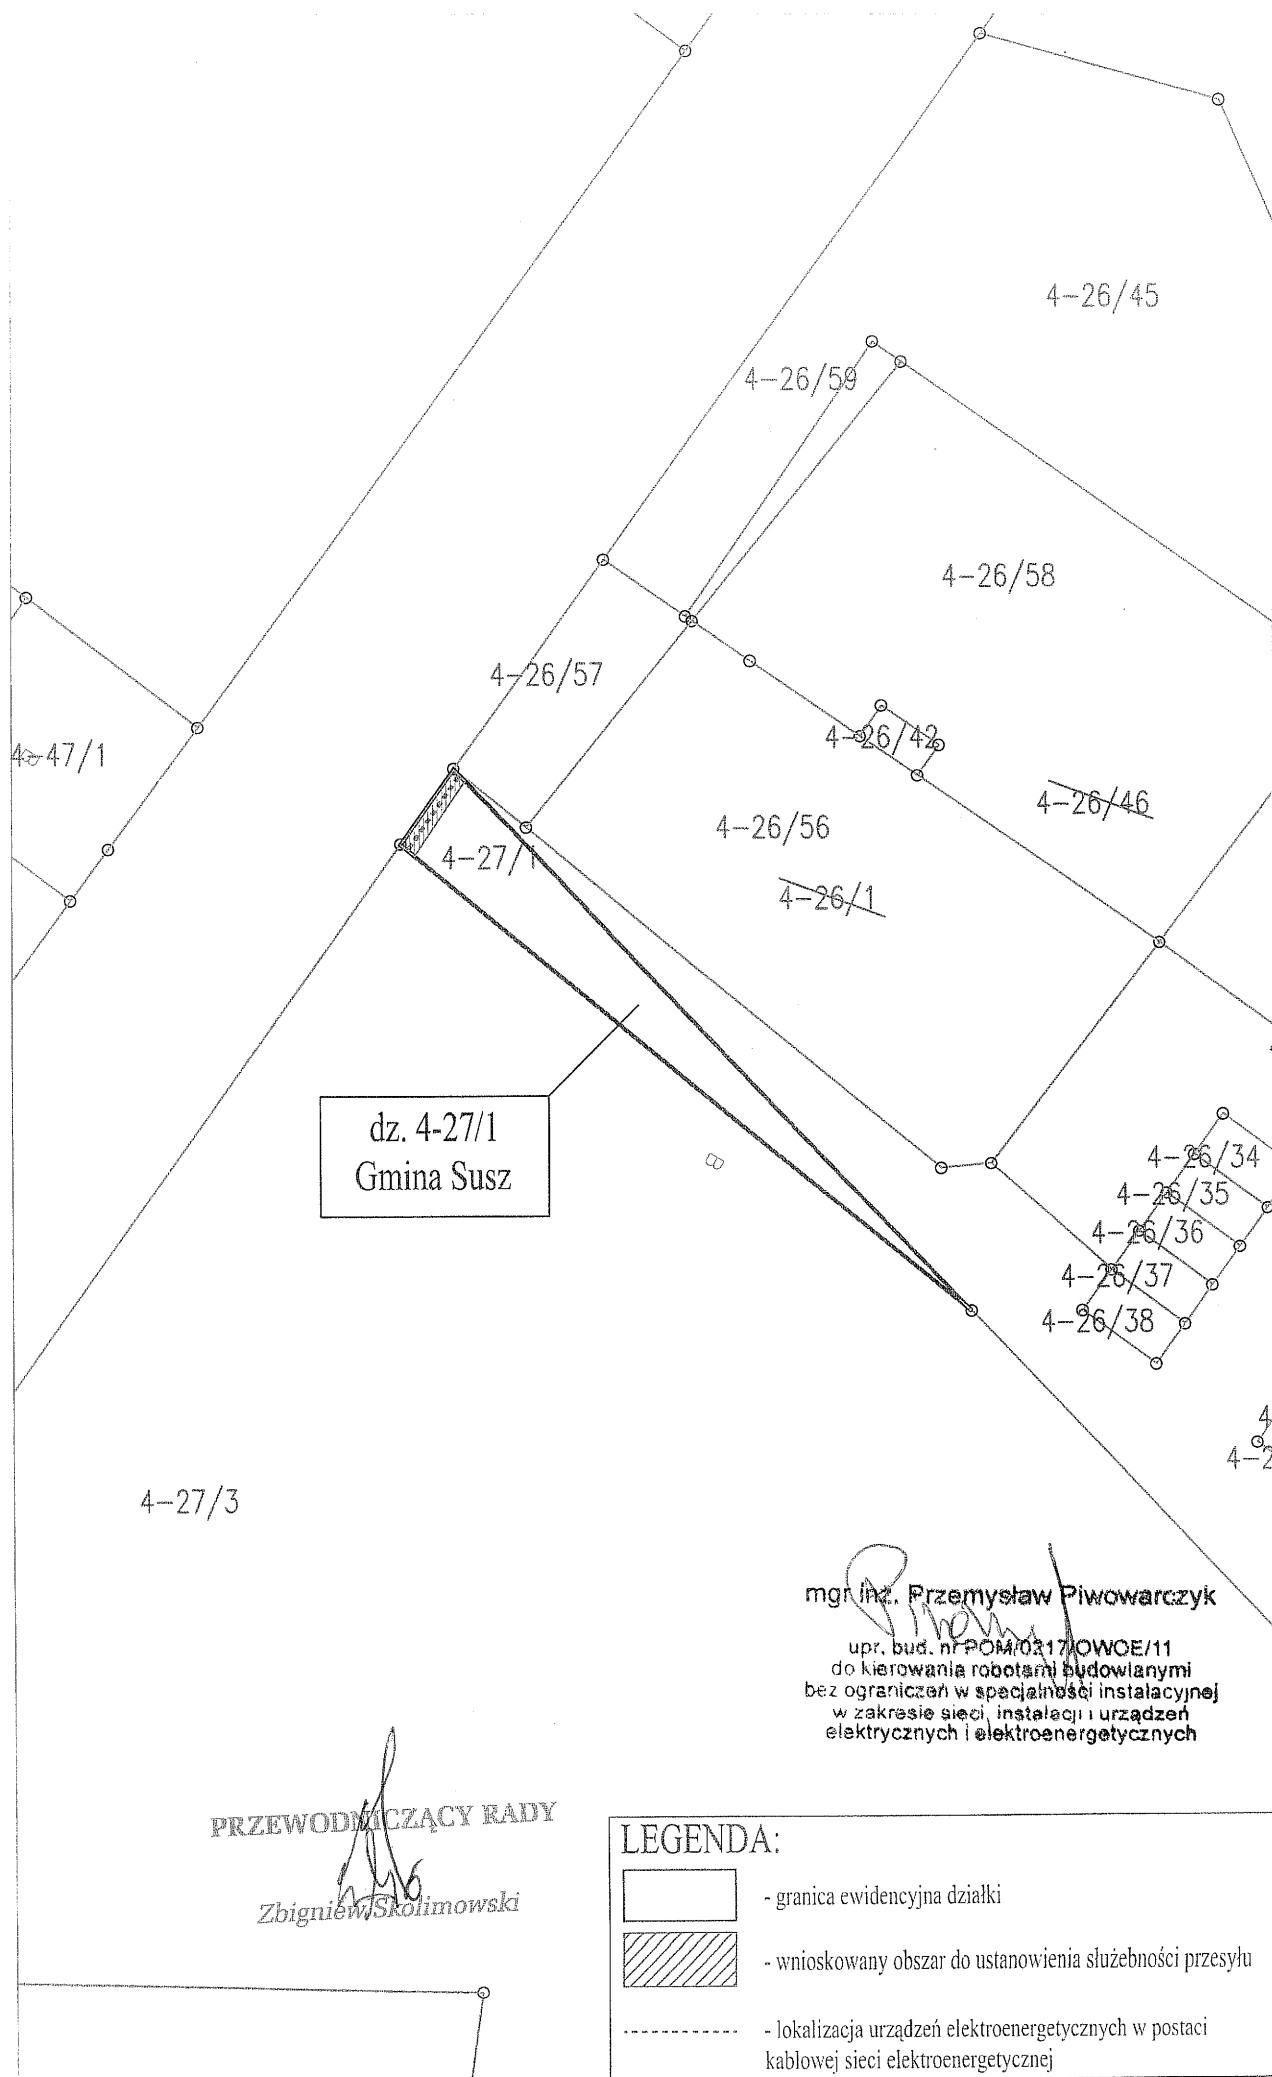

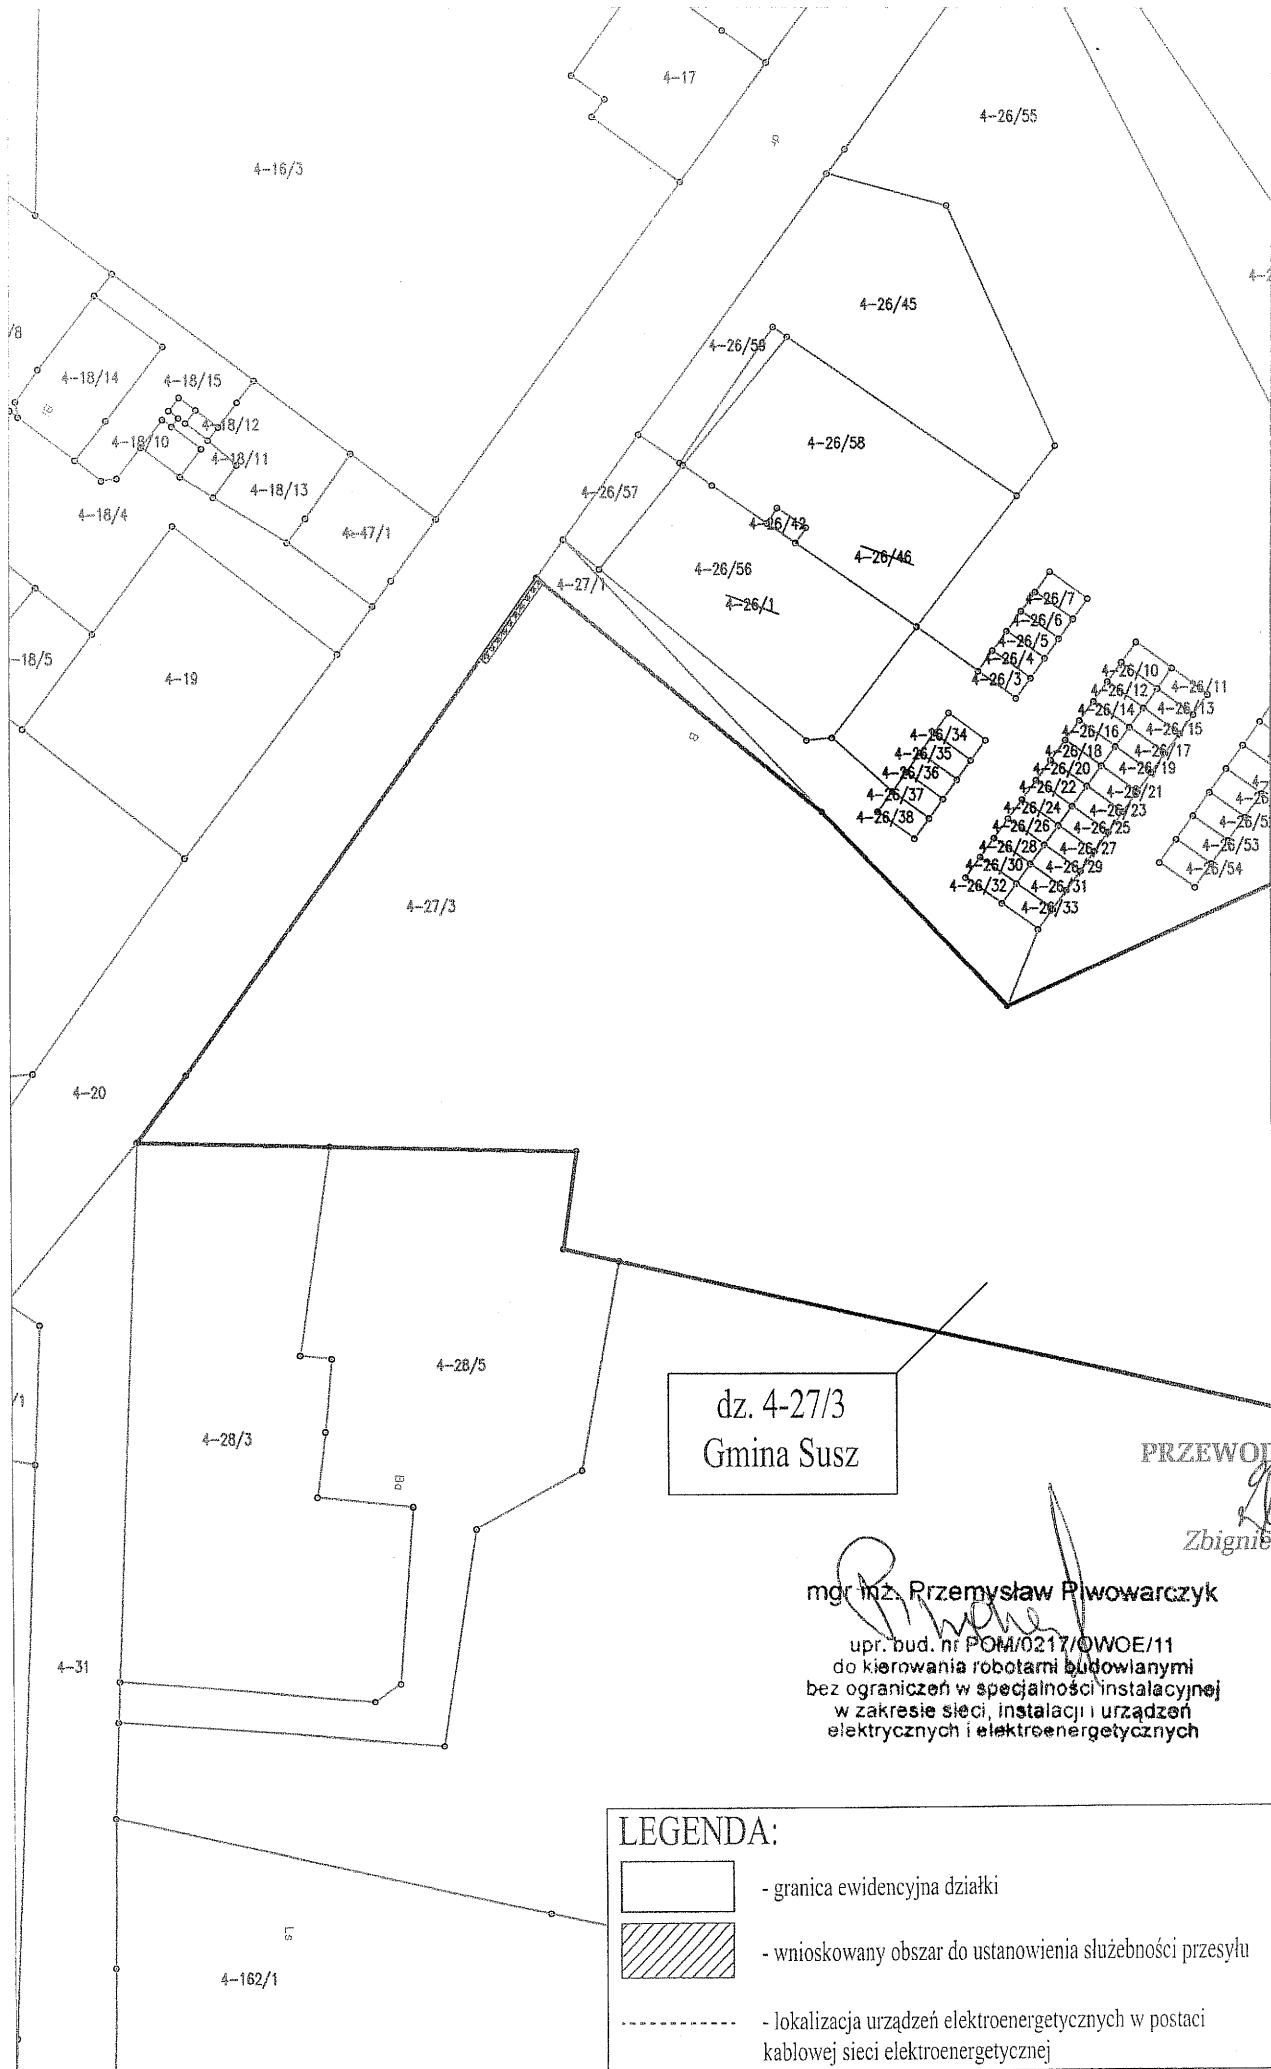

dz. 4-27/3
Gmina Susz


PRZEWODNICZĄCY RA

Zbigniew Skolimowski

mgr inż. Przemysław Piwowarczyk

upr. bud. nr POM/0217/OWOE/11
do kierowania robotami budowlanymi
bez ograniczeń w specjalności instalacyjnej
w zakresie sieci, instalacji urządzeń
elektrycznych i elektroenergetycznych


LEGENDA:

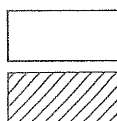



- granica ewidencyjna działki

- wnioskowany obszar do ustanowienia służebności przesyłu

- lokalizacja urządzeń elektroenergetycznych w postaci
kablowej sieci elektroenergetycznej

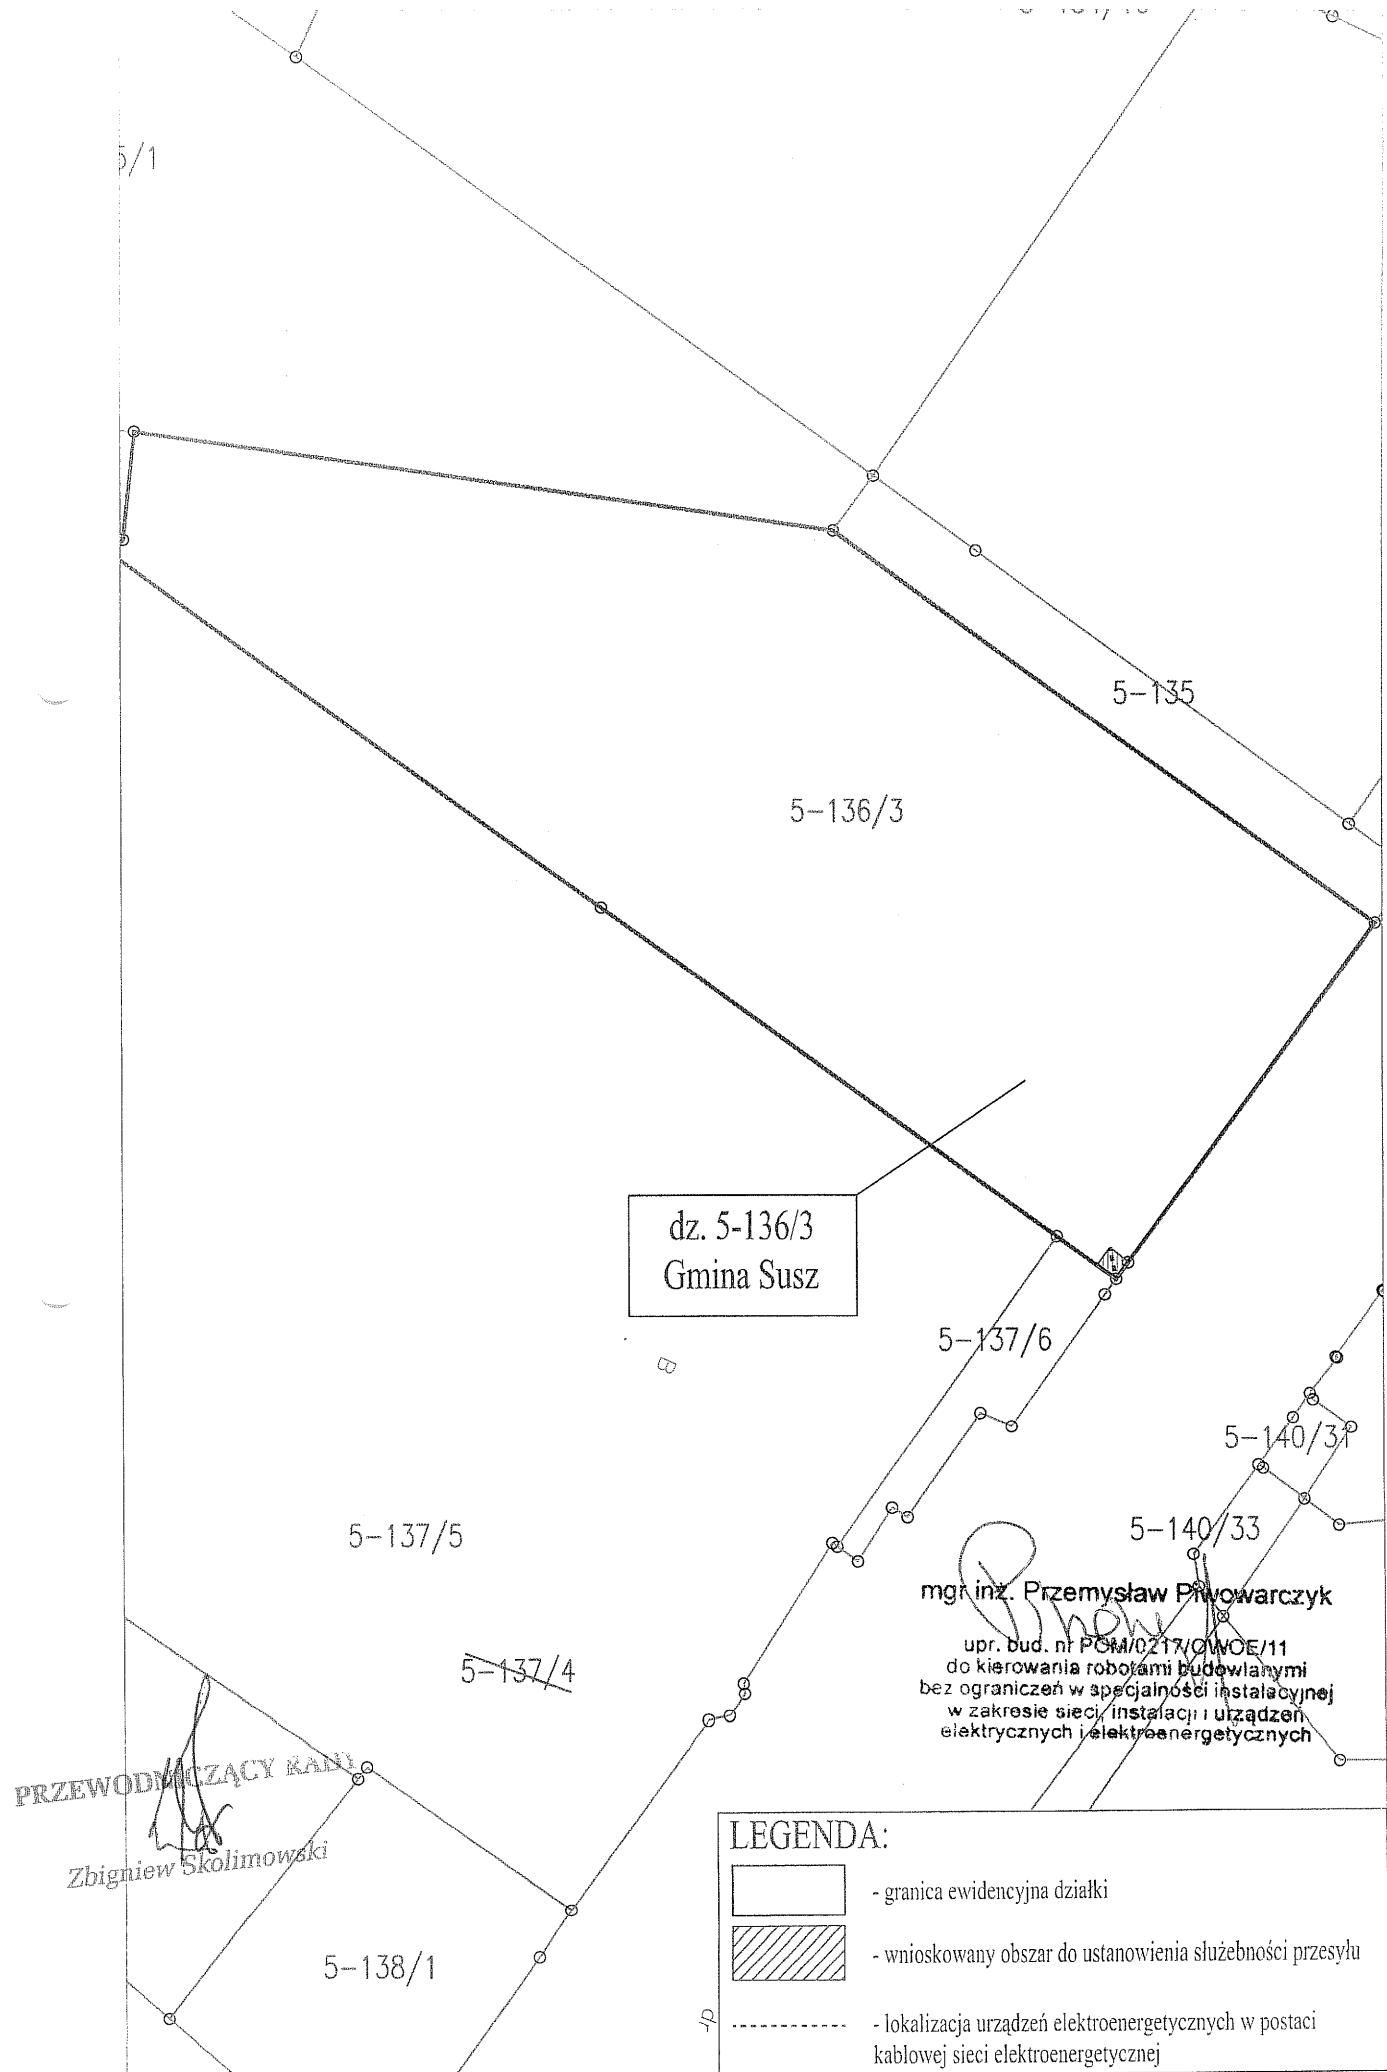

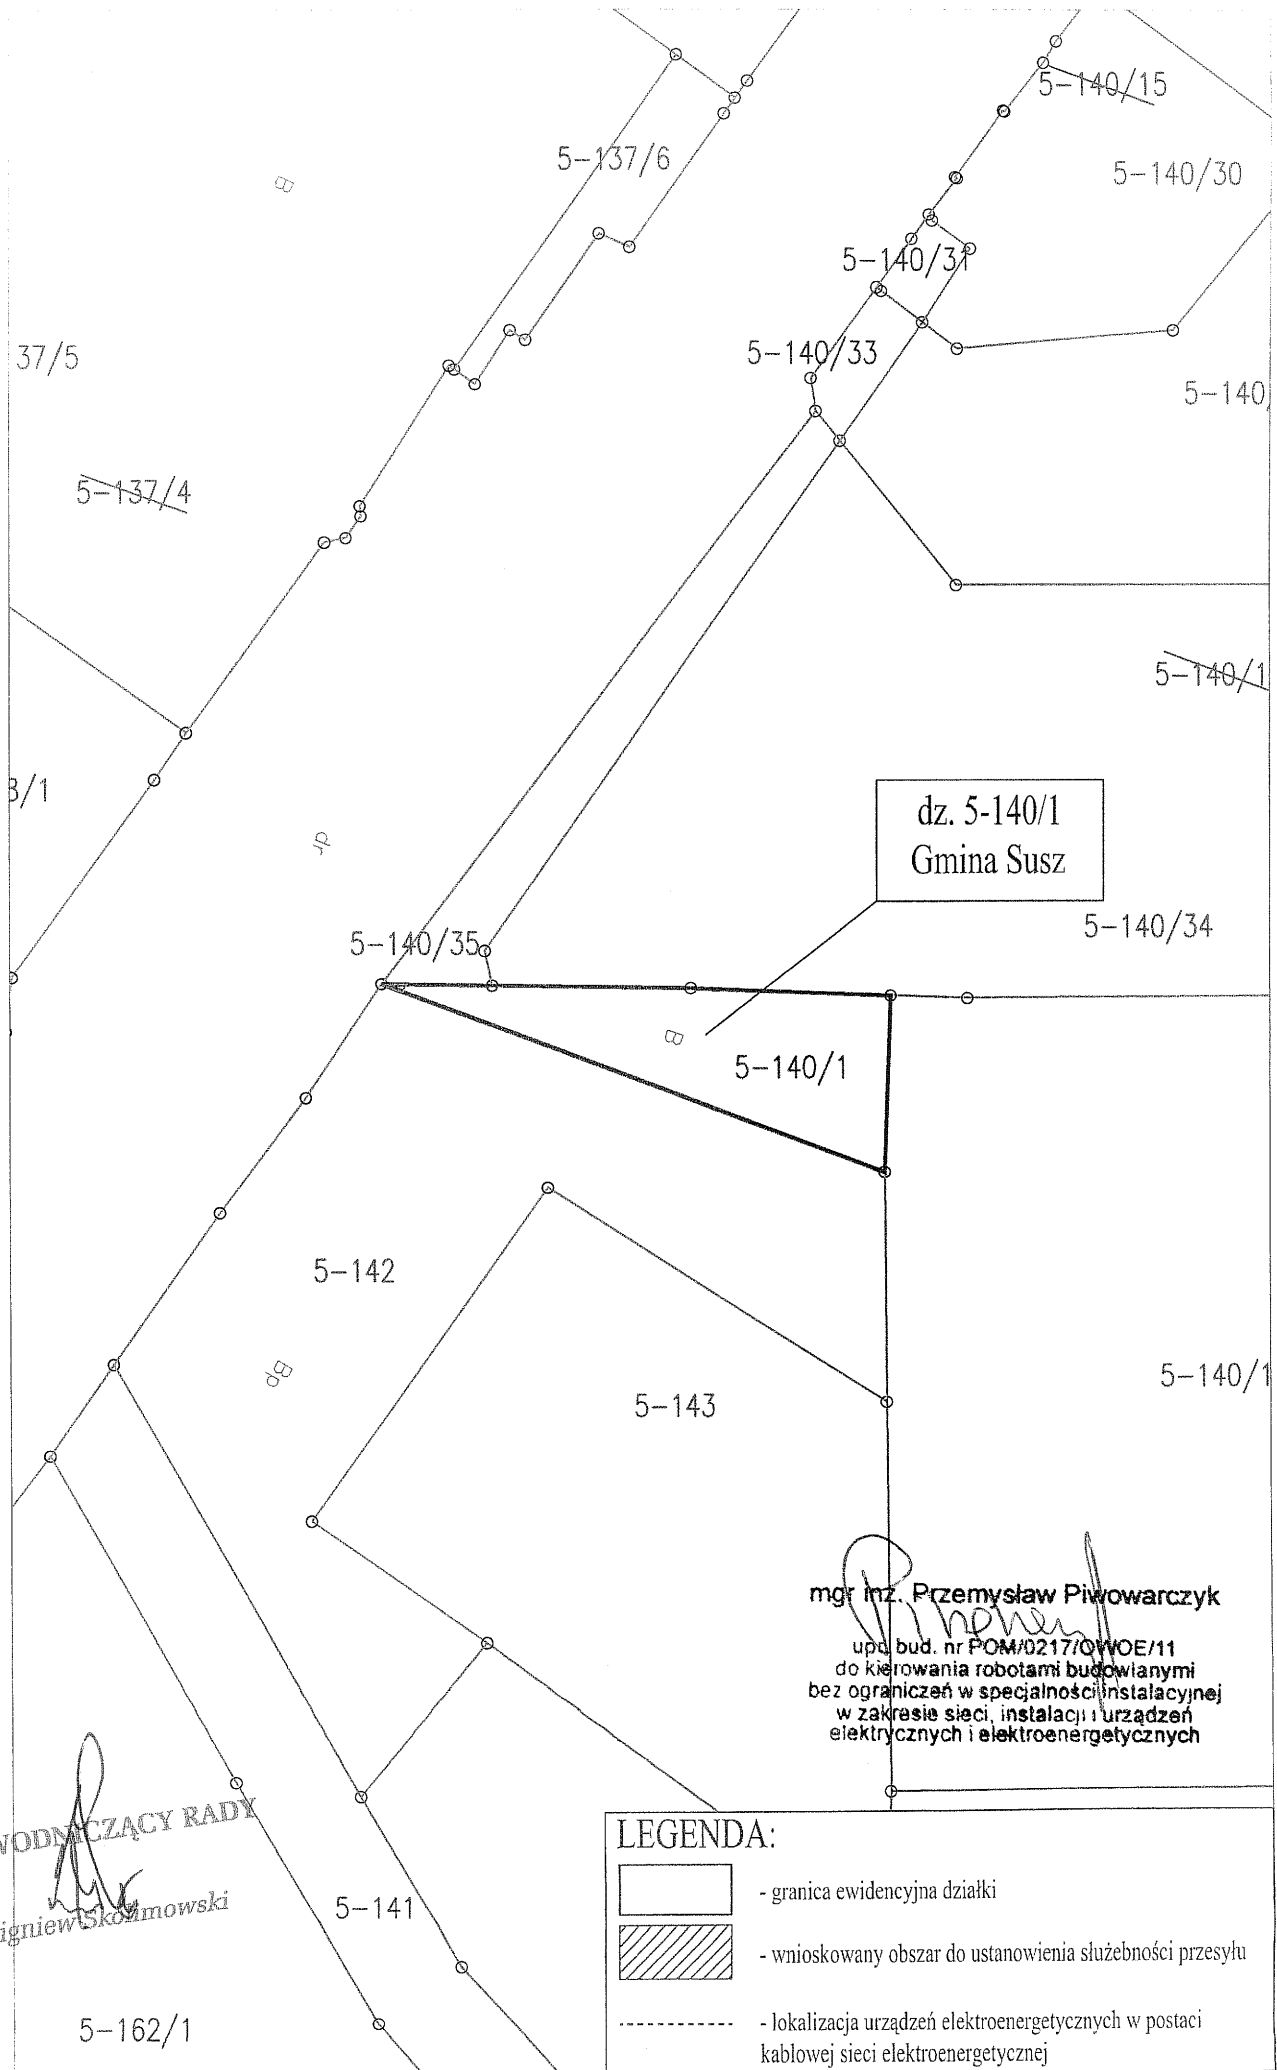

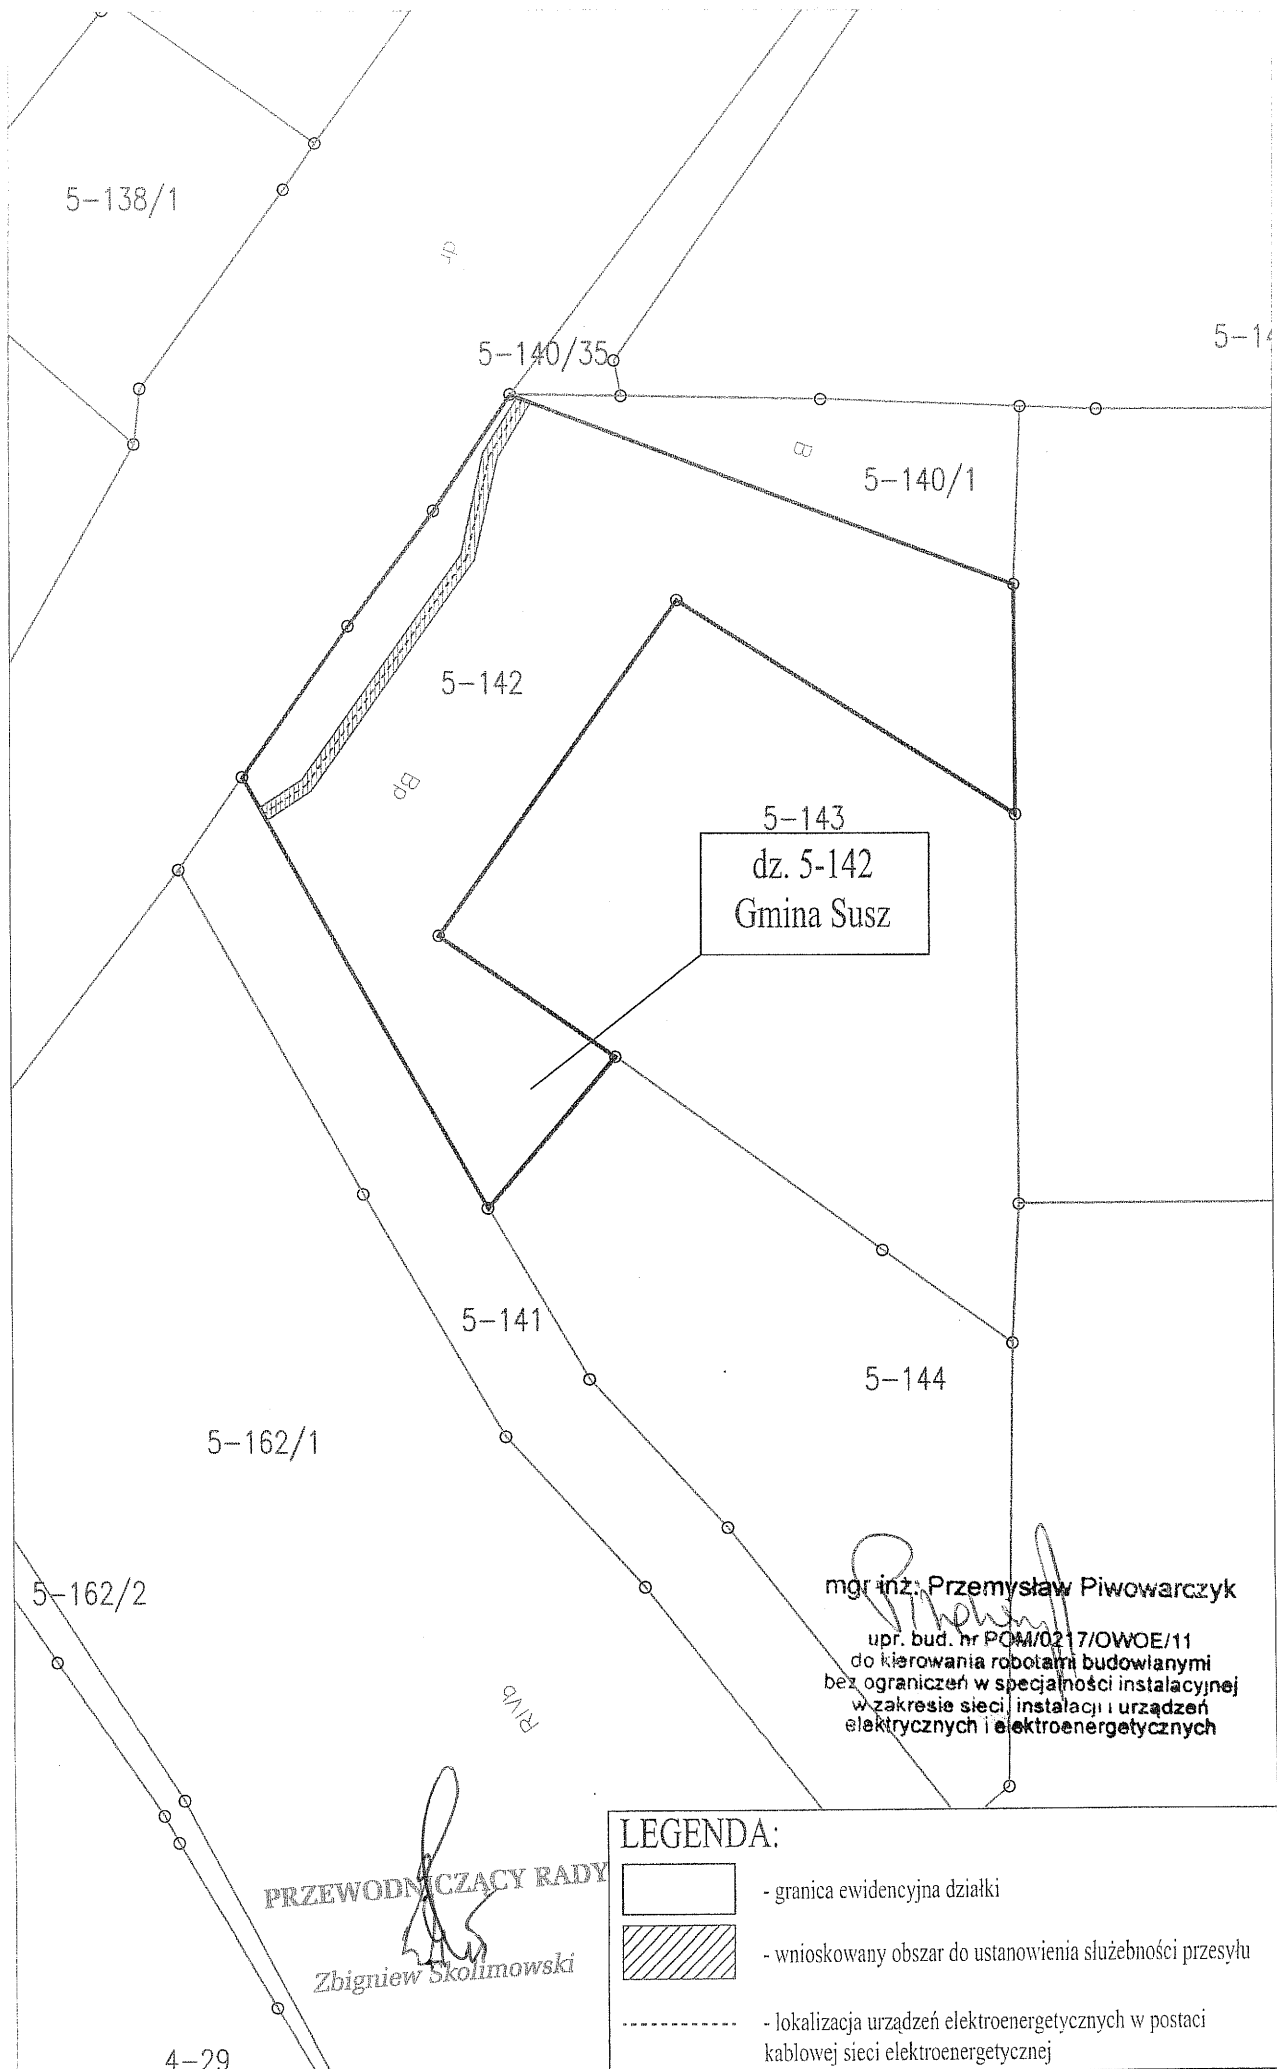

LEGENDA:




- granica ewidencyjna działki





- wnioskowany obszar do ustanowienia służebności przesyłu




- lokalizacja urządzeń elektroenergetycznych w postaci kablowej sieci elektroenergetycznej

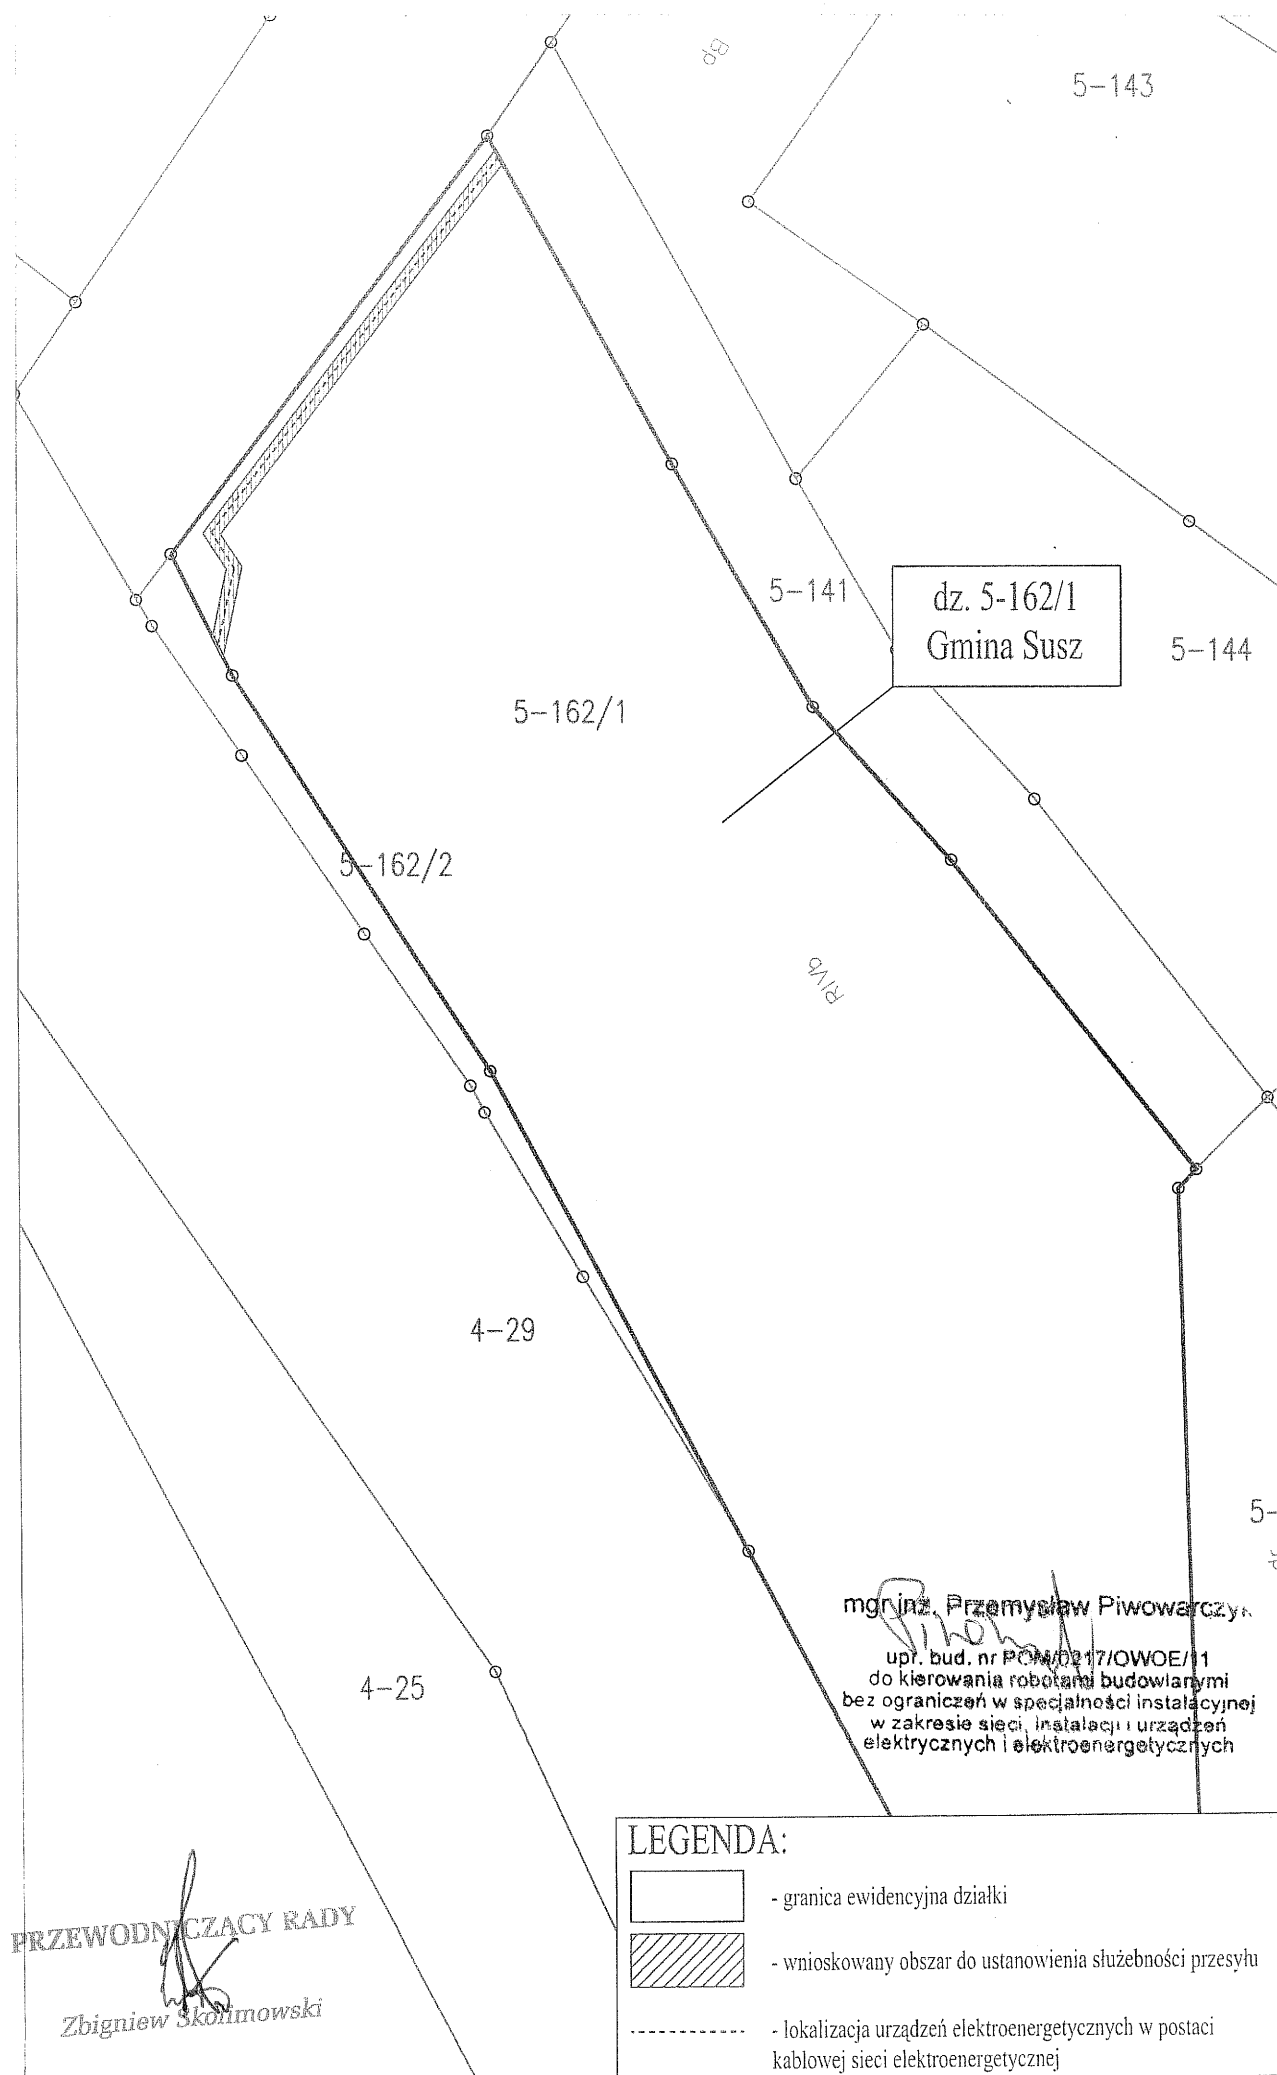

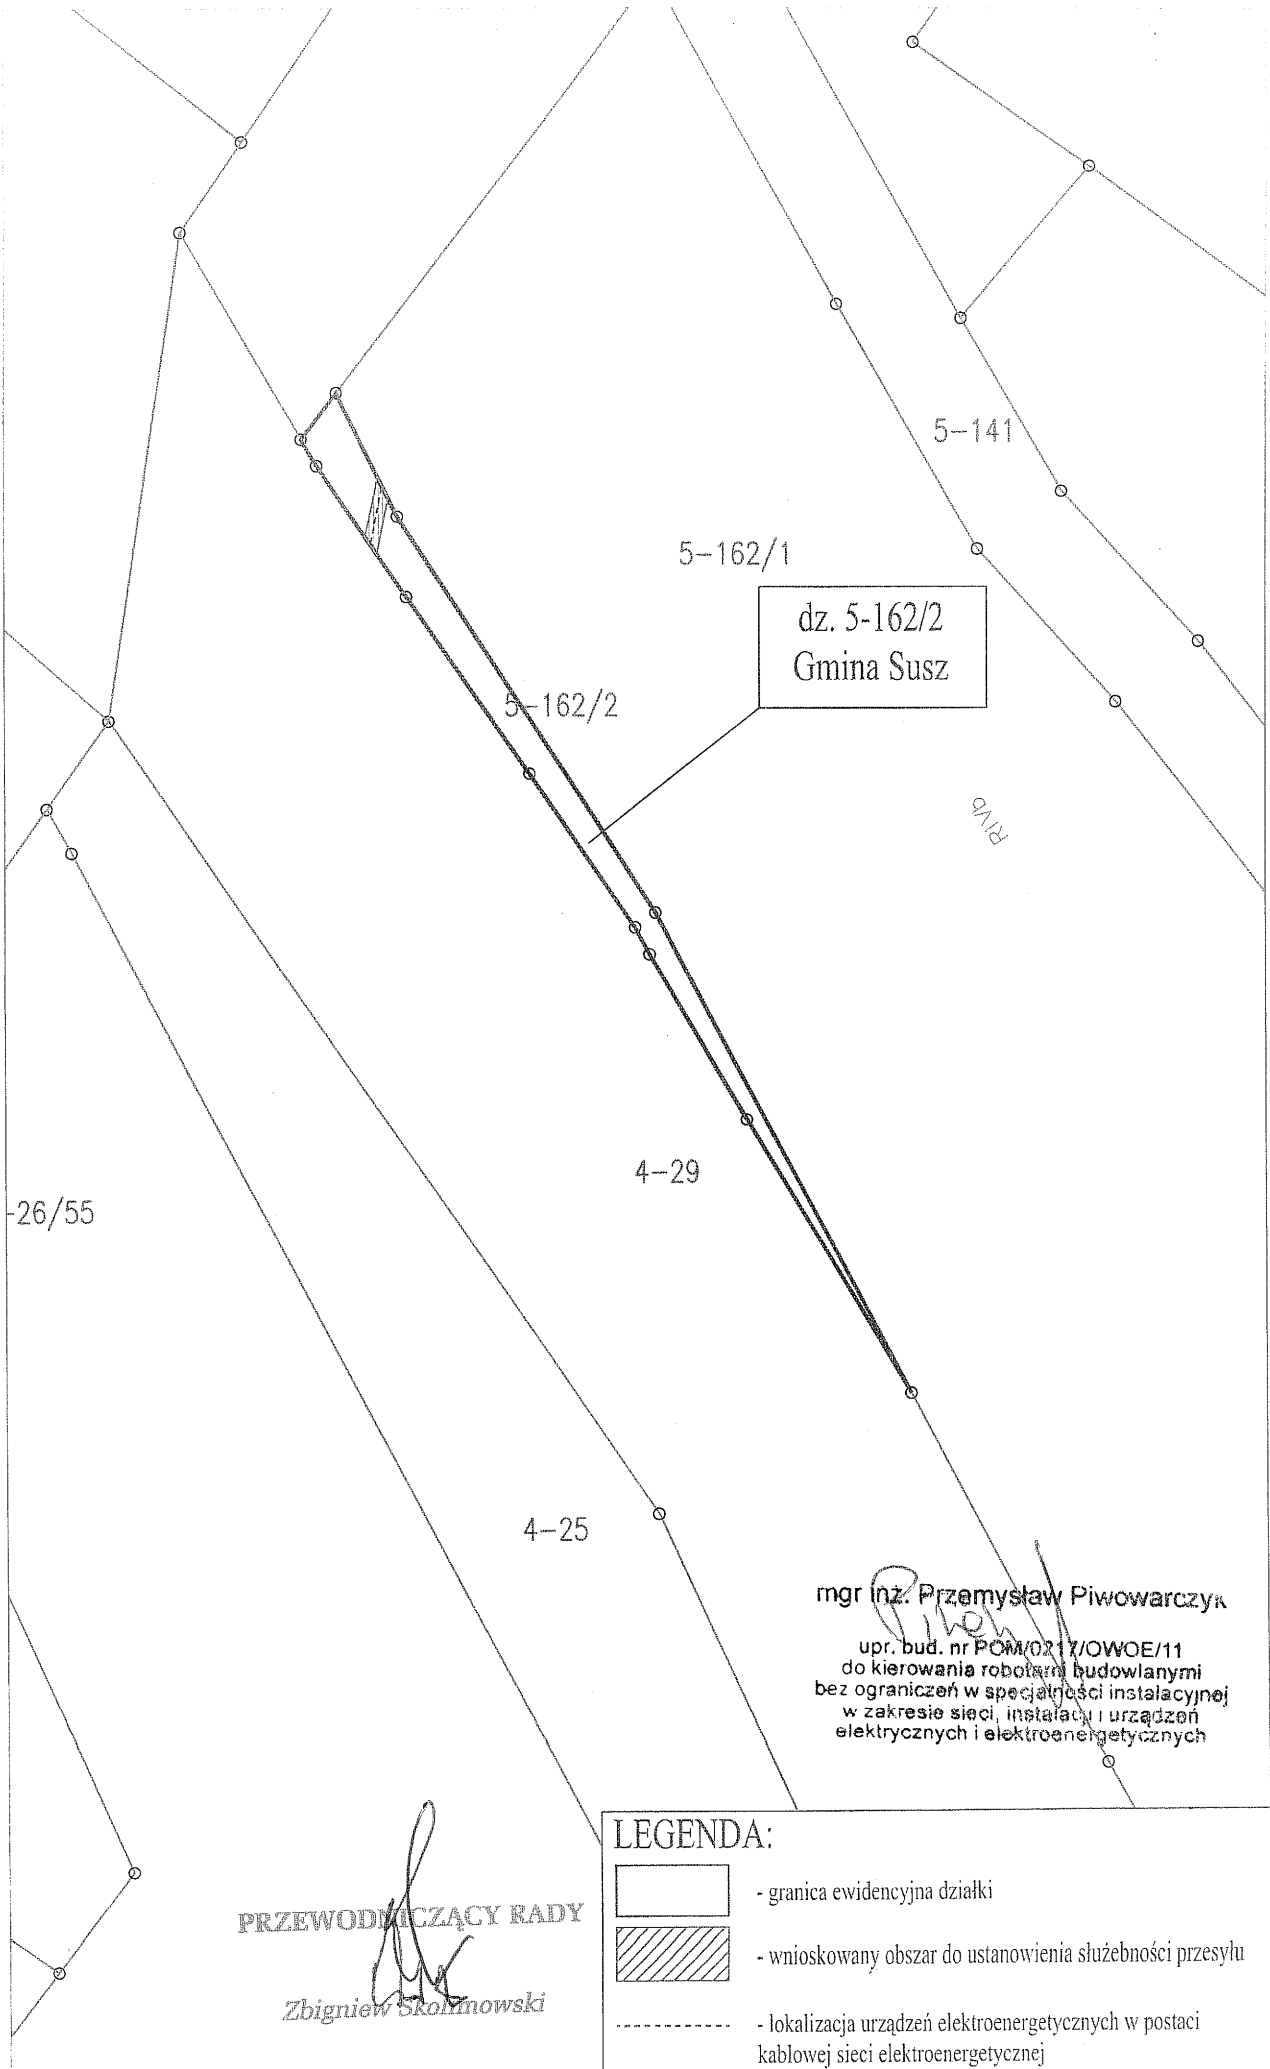

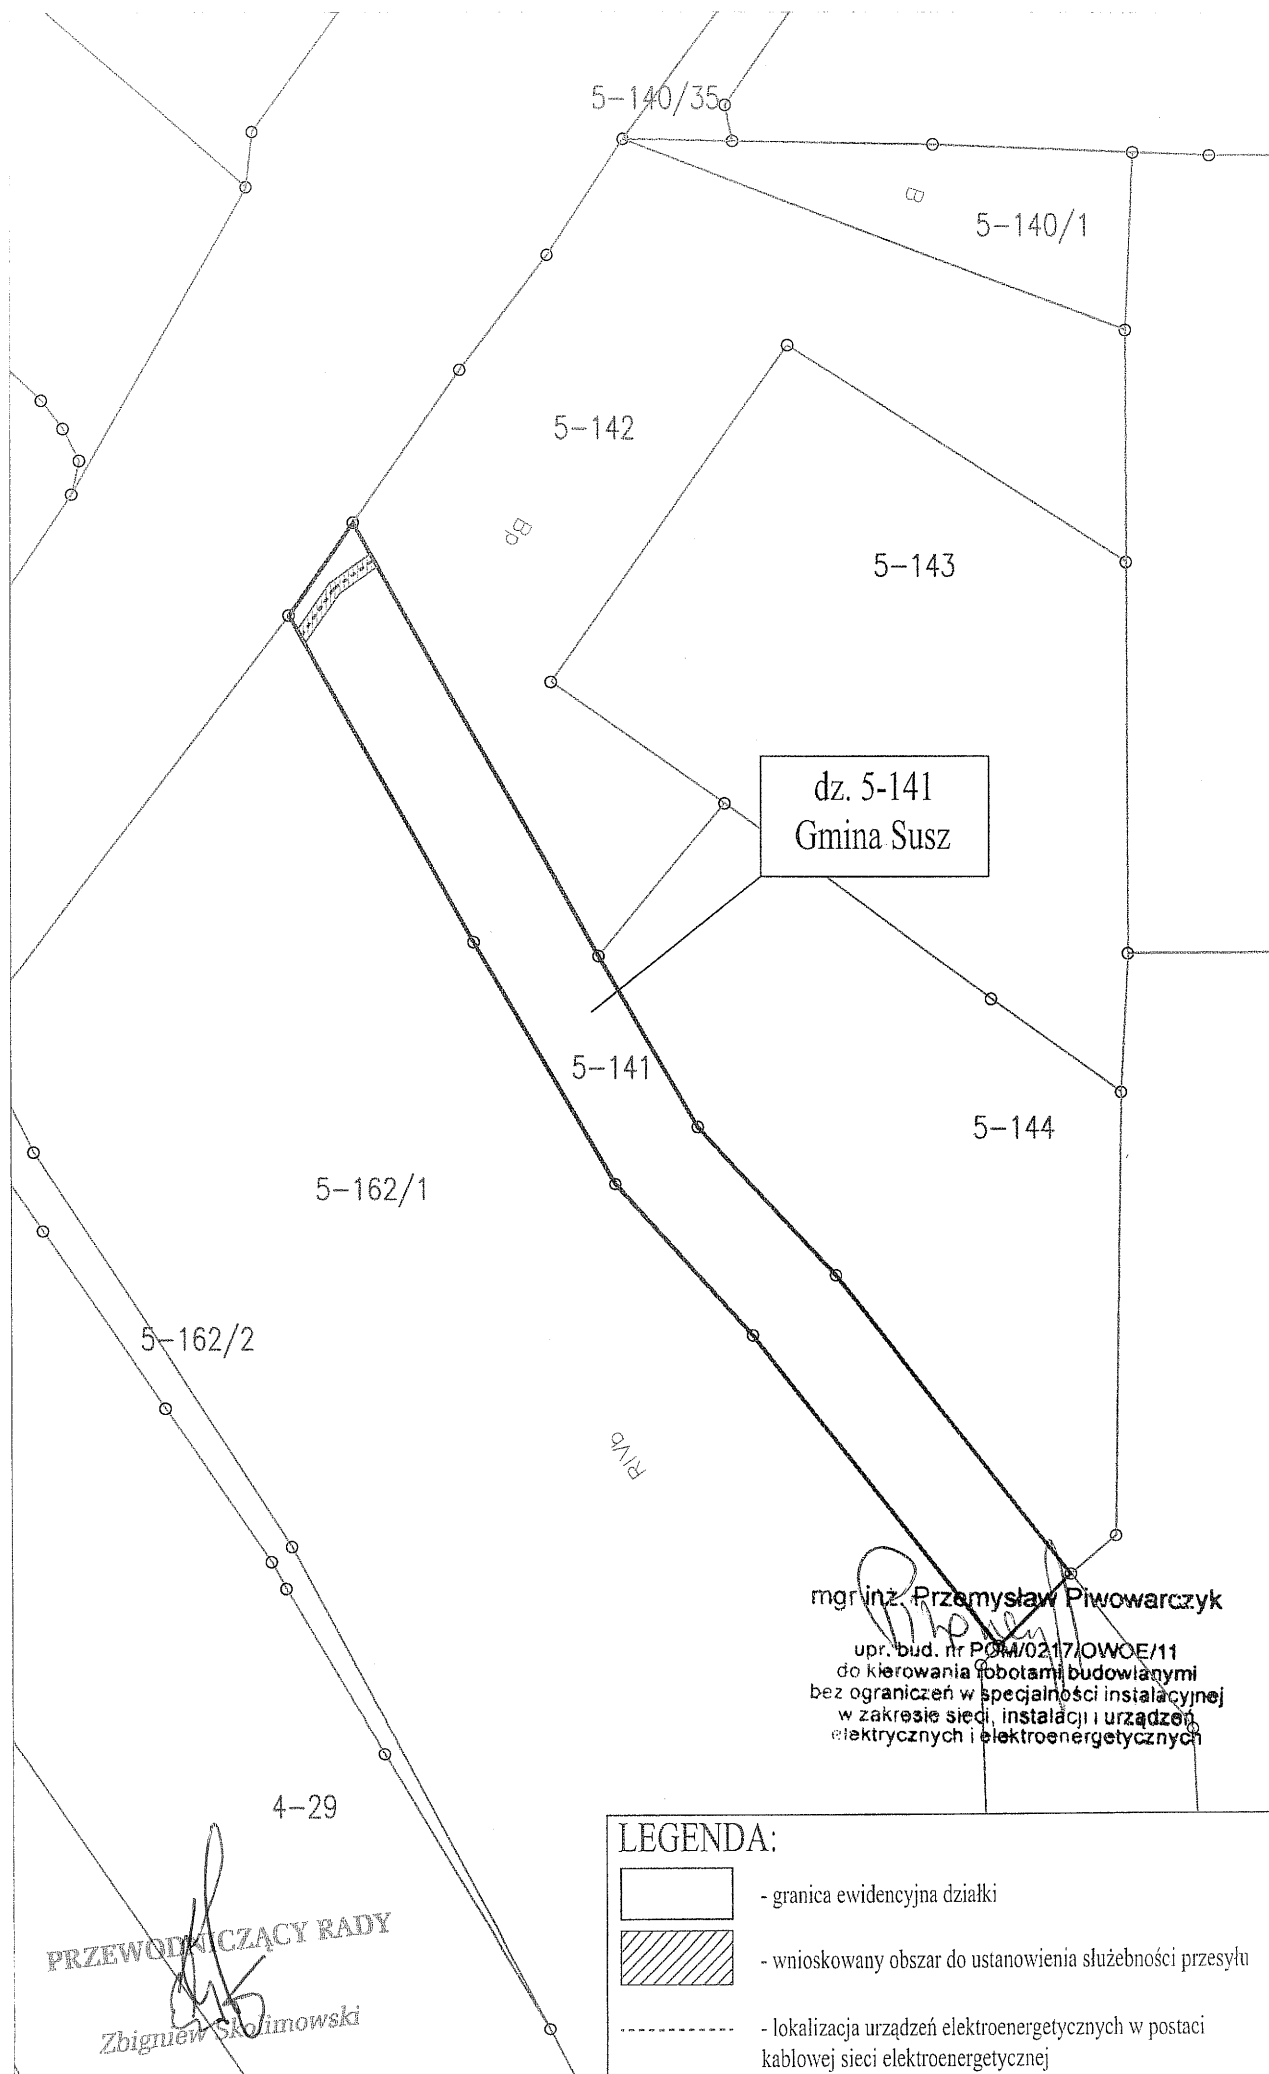


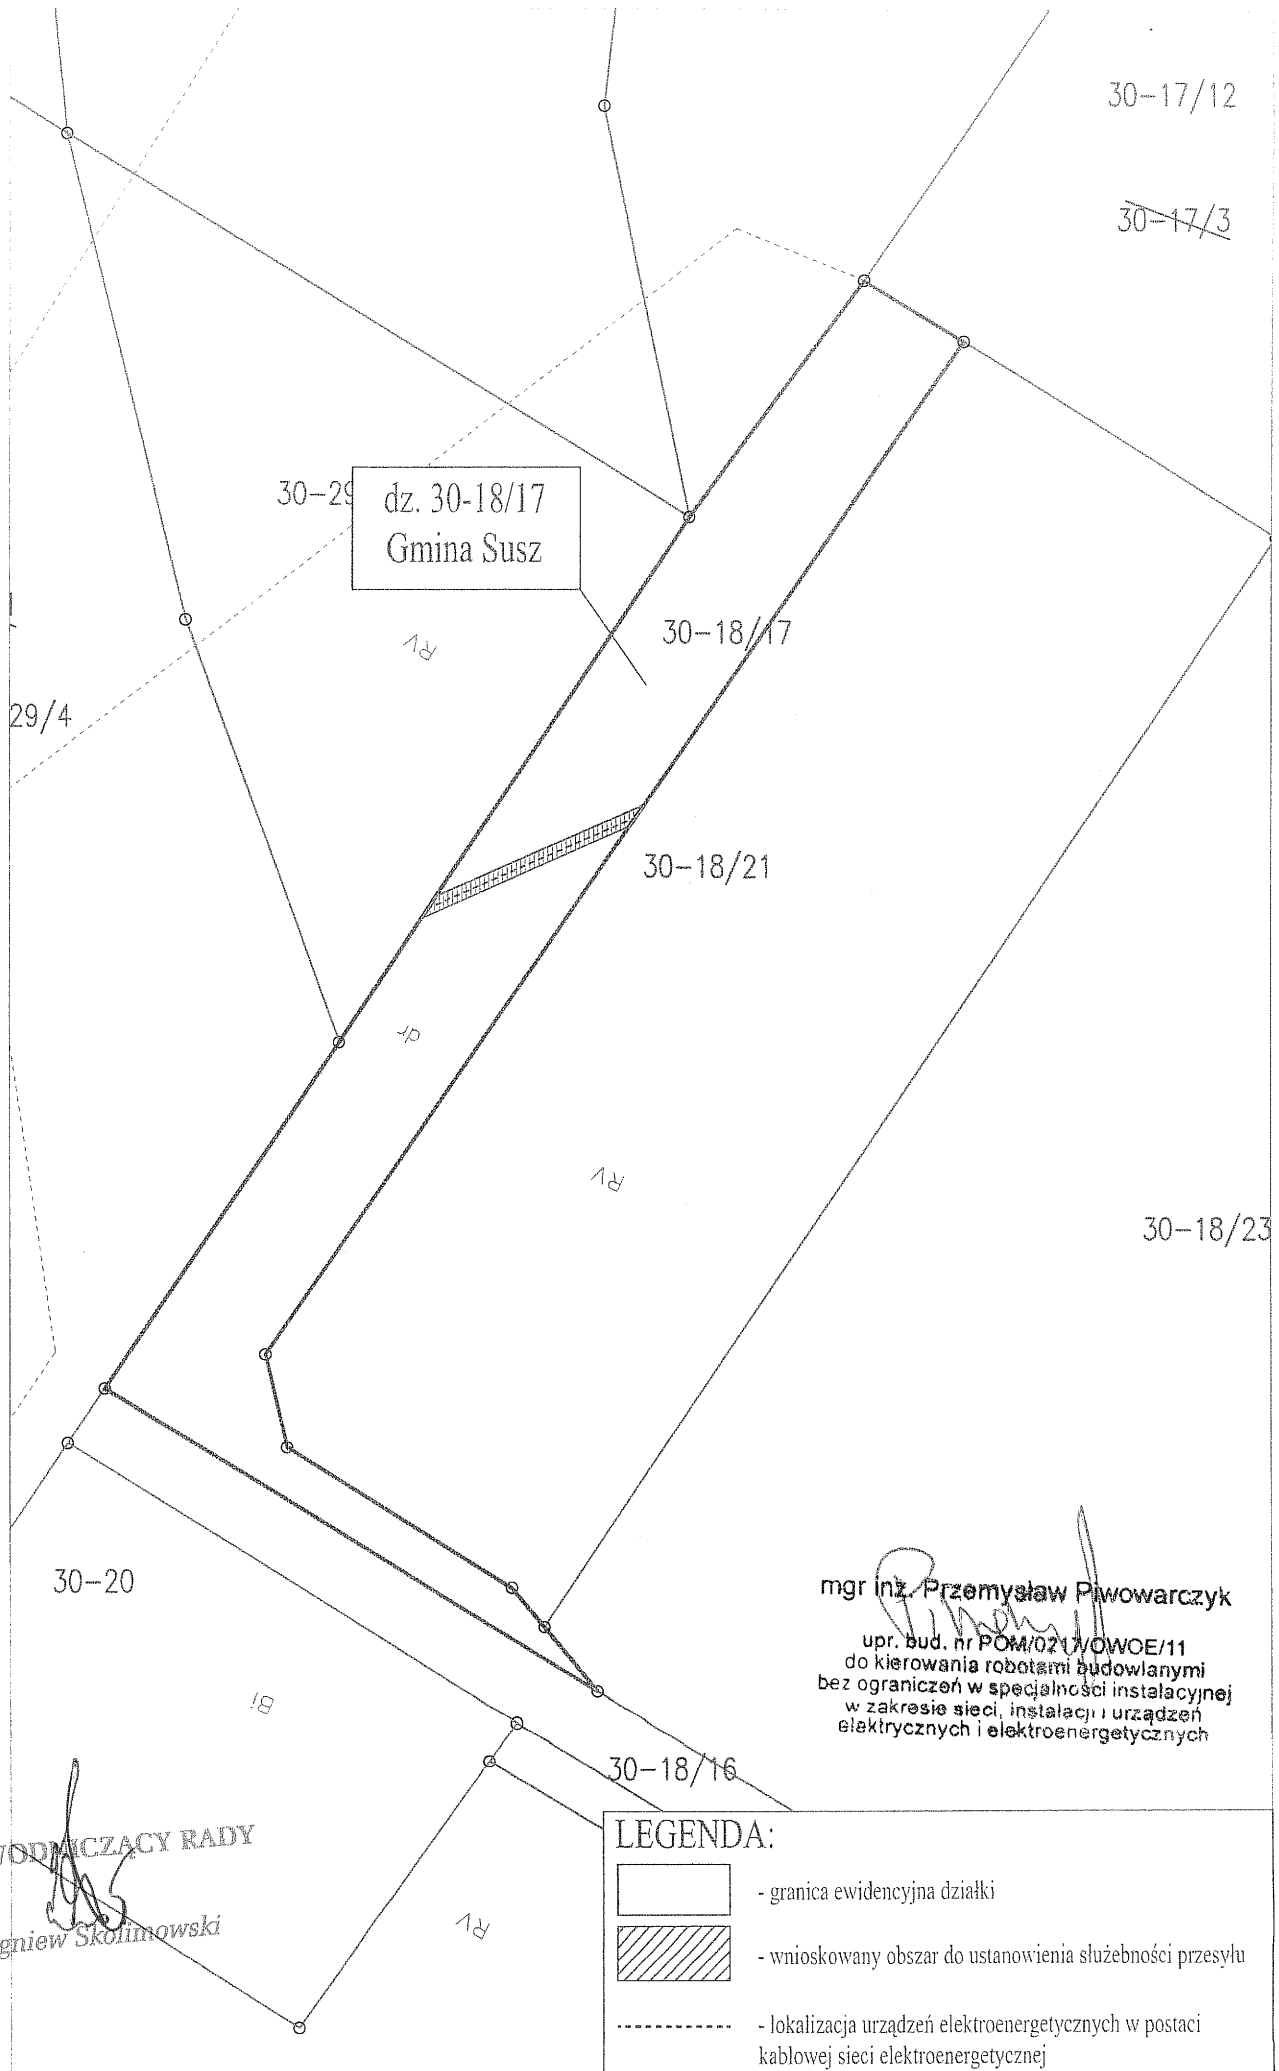

mgr inż. Przemysław Piwowarczyk

upr. bud. nr POM/0217/OWOE/11
do kierowania robotami budowlanymi
bez ograniczeń w specjalności instalacyjnej
w zakresie sieci, instalacji i urządzeń
elektrycznych i elektroenergetycznych

LEGENDA:

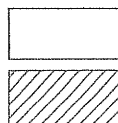


- granica ewidencyjna działki

- wnioskowany obszar do ustanowienia służebności przesyłu

- lokalizacja urządzeń elektroenergetycznych w postaci
kablowej sieci elektroenergetycznej

PRZEWODNICZĄCY RADY

Zbigniew Skolimowski

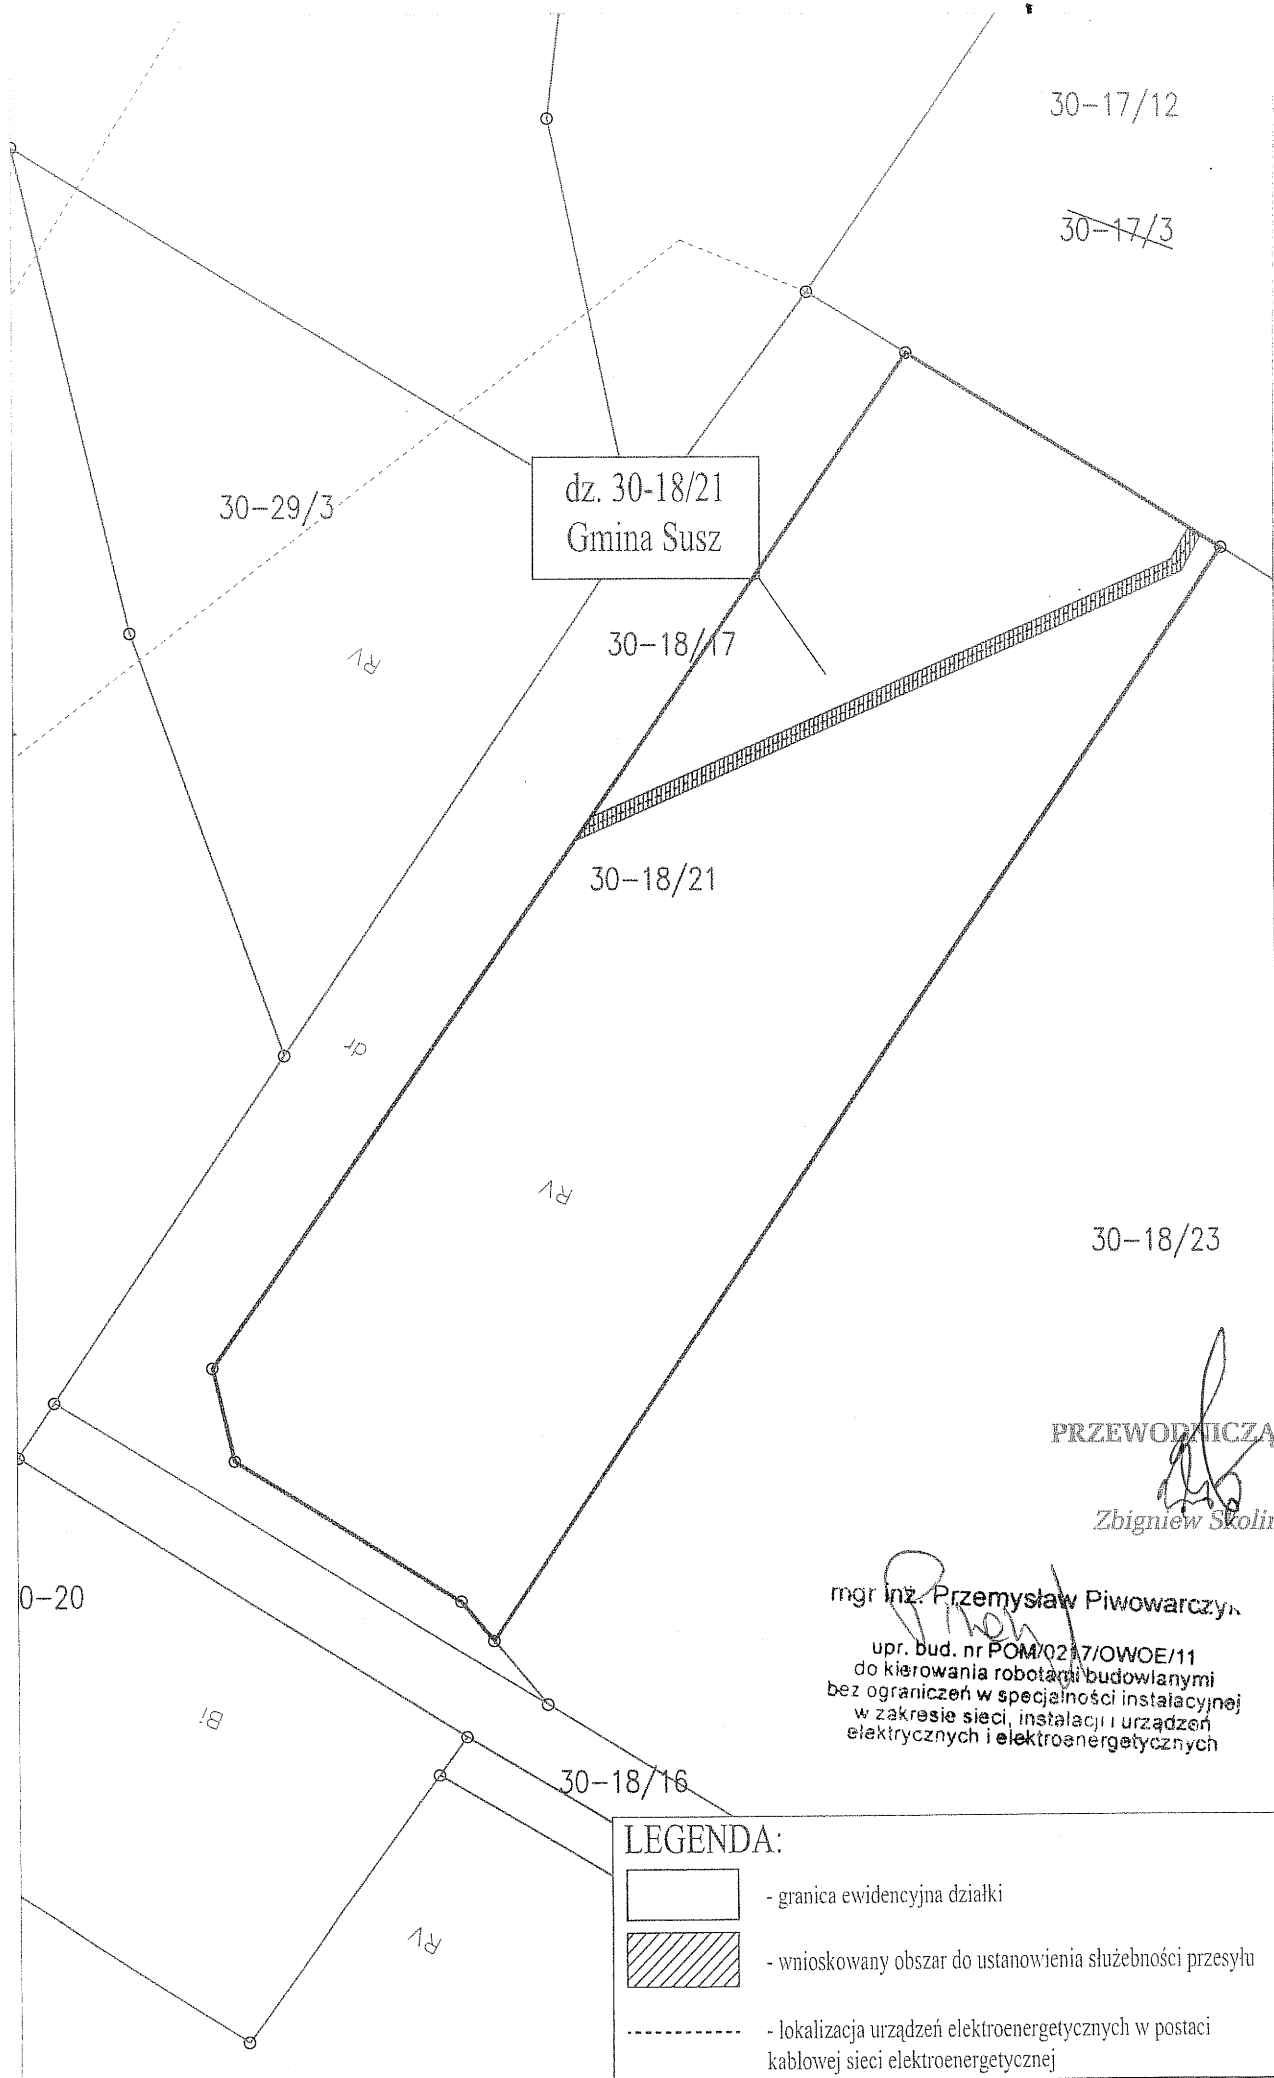

PRZEWODNICZĄCY RADY

Zbigniew Skolimowski

mgr inż. Przemysław Piwowarczyk

upr. bud. nr POM/0217/OWOE/11
do kierowania robotami budowlanymi
bez ograniczeń w specjalności instalacyjnej
w zakresie sieci, instalacji i urządzeń
elektrycznych i elektroenergetycznych