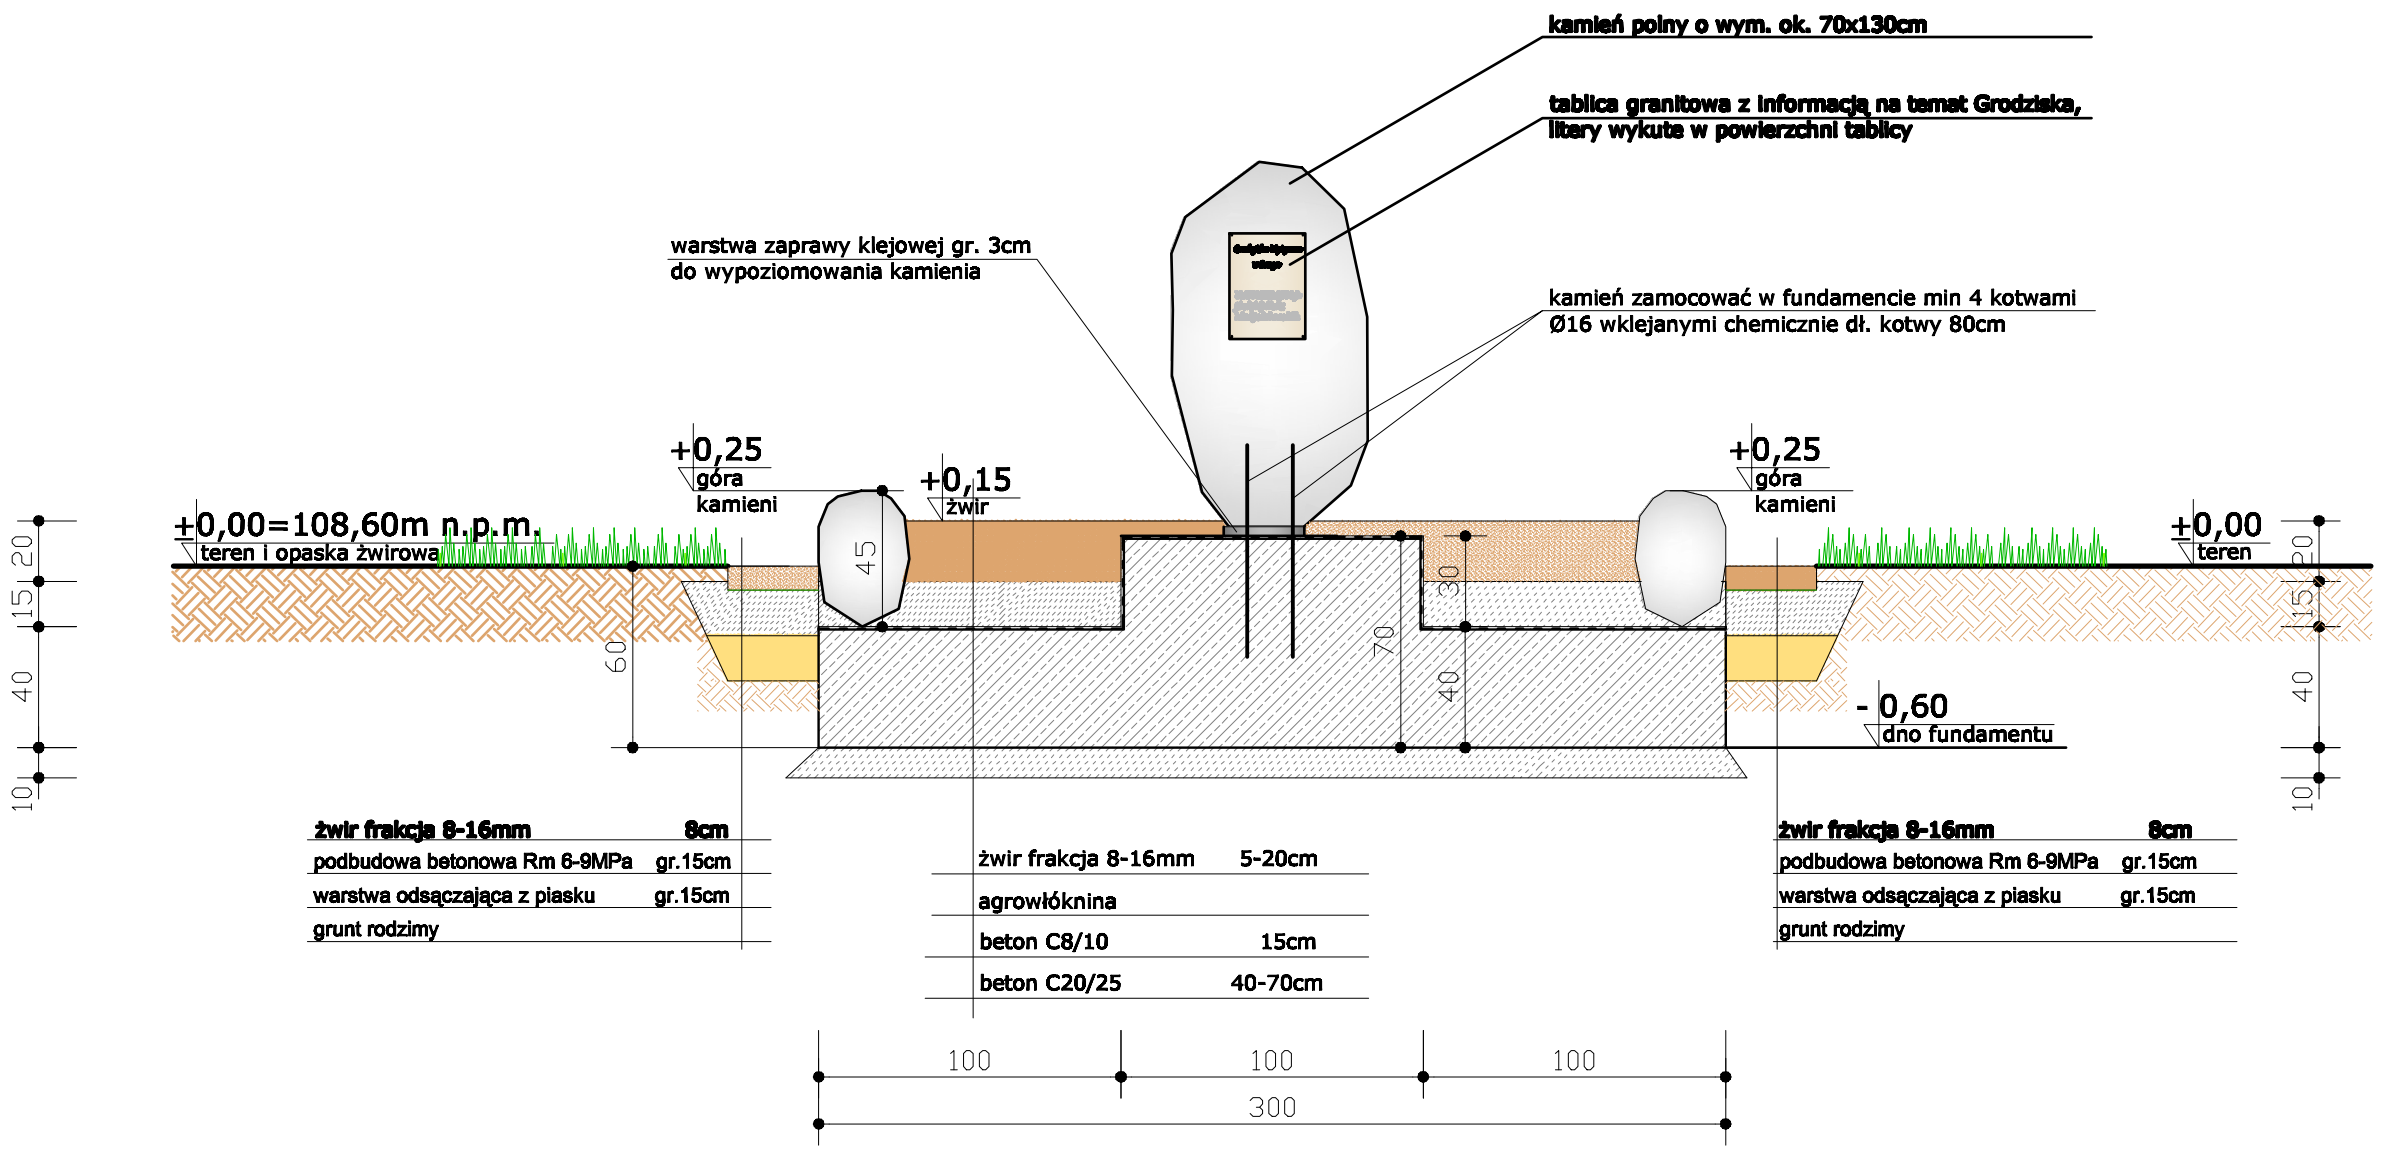

BIURO PROJEKTOWE
MAZAM PROJEKT
ZDROJEWSKI
14-200 Iława
ul. Dąbrowskiego 6a
tel. (089) 648-77-74
kom. 0502-638-025
e-mail:
mazamprojekt@o2.pl

PRZEKRÓJ A-A

1:25

Mała architektura i lampy oświetleniowe

Susz dz. nr 153/2---------- Gmina Susz

29.05.2013

3

ARCHIT.