
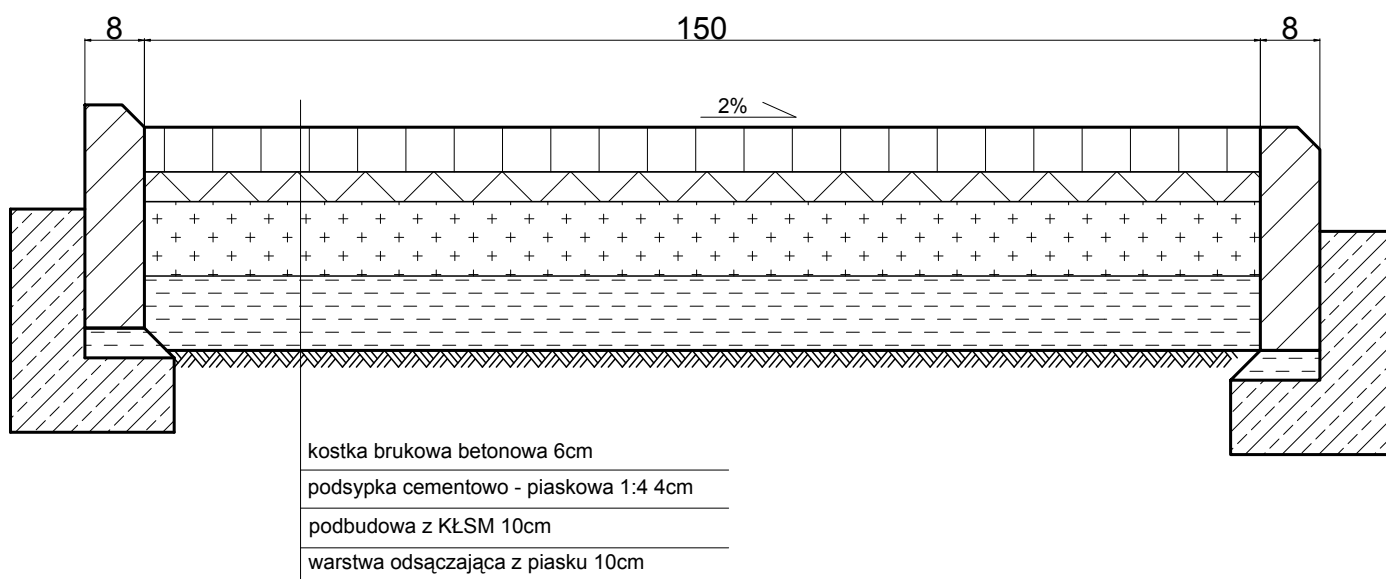


# Przebudowa chodnika w ciągu drogi powiatowej 1307N - ul. Leśna

Przekrój poprzeczny chodnika (w zależności od ukształtowania terenu)

skala 1:10

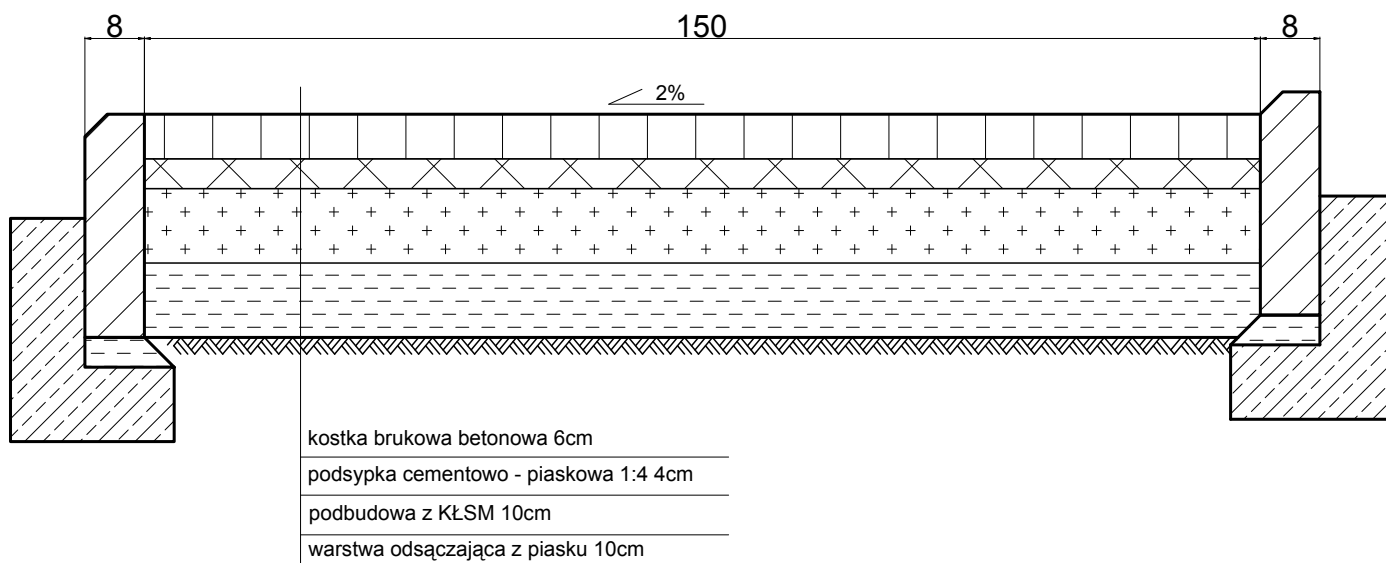

## Przekrój poprzeczny wjazdu

