


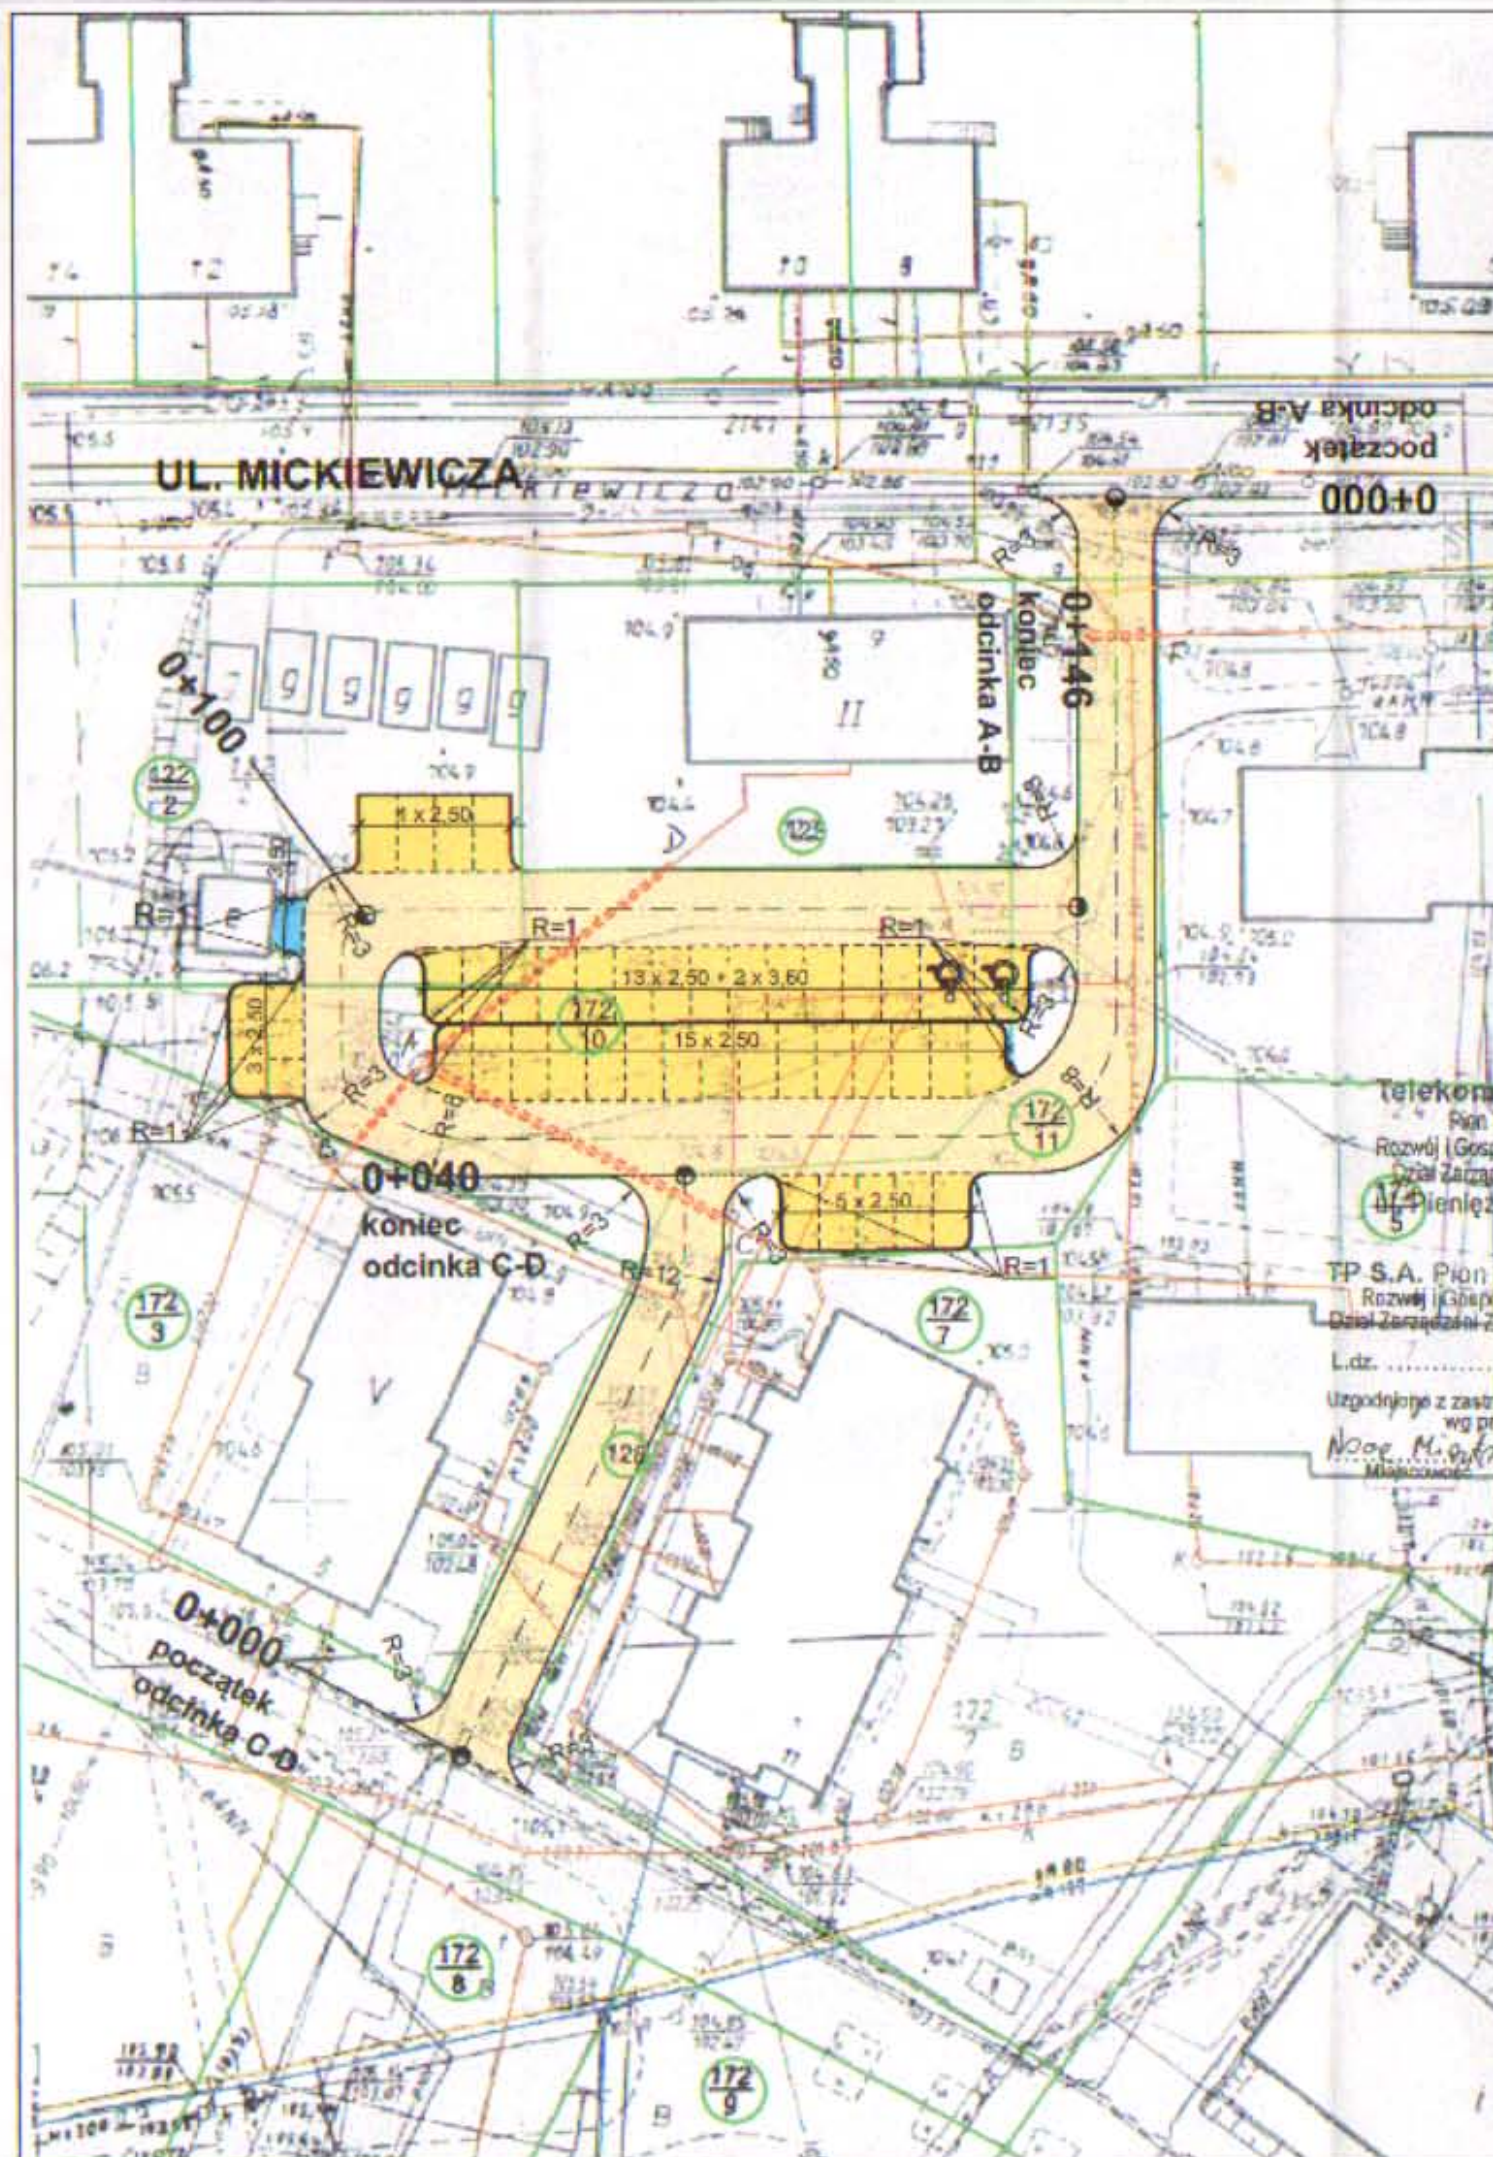

**PROJEKT ZAGOSPODAROWANIA TERENU
W MSC. SUSZ,
SKALA 1:500
ARKUSZ 1**

LEGENDA

	PROJEKTOWANY PARKING O NAW. Z KOSTI POLBRUK
	PROJEKTOWANA DROGA MANEWROWA
	PROJEKTOWANY ZJAZD
	GRANICA DZIAŁEK
	OŚ PARKINGU
	KRAWĘŻNIK BETONOWY NA +8
	KRAWĘŻNIK BETONOWY NA +6
	KRAWĘŻNIK NAJAZDOWY

Telekomunikacja Polska S.A.
Pion Technicznej Obsługi Klienta
Rozwój i Gospodarka Zasobami Region Północny
Dział Zarządzania Zasobami Fizycznymi Sieci
ul. Piłsudskiego 21A, 10-004 Olsztyn

TP S.A. Pion Technicznej Obsługi Klienta
Rozwój i Gospodarka Zasobami Region Północny
Dział Zarządzania Zasobami Fizycznymi Sieci w Olsztynie
L.dz. 67193 2008 r.

Uzgodnione z zastrzeżeniem uwag
wg przekazanego załącznika
Marek Piórowski 02.09.2008
Miejscowość Data Podpis

Marek Piórowski

Dział Zarządzania Zasobami Fizycznymi Sieci

ZAKŁAD USŁUG
"DAN" Spółka z o.o.
ul. Kopernika 4C/22, 14-200 Rawa
NIP 744-10-65-758

1. Na planie podziemiach, gaz, telefon, energia, należy zakładać rury osłonowe
2. Typ i lokalizację rury osłonowej należy uzgodnić z właścicielem sieci
3. Do działki należy jeden wjazd bramowy
4. Lokalizację wjazdu uzgodnić z właścicielem działki

Mapa sporządzona do celów projektowych
zaktualizowana przez geodetę uprawnionego
nr 9036 mgr inż. Z. Głowackiego
w Suszu w miesiącu lipiec 2008 r.
Główna Susz, obręb 5-172/10



ZAKŁAD USŁUG "DAN" spółka z o.o.

14-200 Rawa, ul. Kopernika 4C/22

tel./fax. (088) 644 01 77

Rysunek	Projekt zagospodarowania terenu	Nr. rys. 1.0.
Zadanie	Budowa miejsc parkingowych w msc. Susz	1:500
Inwestor	Spółdzielnia Mieszkaniowa Lokatorsko Własnościowa	08.2008 r.
Wykonawca	Zakład Usług "DAN" Rawa	
Projektant	inż. Grzegorz Drzyeński	191/81/OL

Gdynia, dnia 13.08.2014

Pracownia Projektowa „D3”
Rafał Wrzostek
ul. Marii Skłodowskiej - Curie 2B/27, 14-200 Łąwa

Nasz znak: DI/BP/02/08.2014

Dotyczy maila z dnia 18 lipca 2014

sprawa: Budowy parkingu w obrębie ulicy Mickiewicza i Korczaka w Suszu

W odpowiedzi na Wasze pismo informuję, iż uzgodnieniu podlega przebudowa kabla koncentrycznego ułożonego w kanalizacji Orange Polska w relacji od budynku Korczaka 11 do Korczaka 6.

Ustalam następujący sposób przebudowy naszego kabla:

W miejsce istniejącego kabla typu RG 11 należy ułożyć nowy typu S15BVFQ. Kabel należy wymienić od złącza w budynku Korczaka 11 do złącza w budynku Korczaka 6.

W obszarze przebudowy mogą wystąpić inne nie zainwentaryzowane kable koncentryczne. W przypadku wykrycia prosimy o powiadomienie Kierownika Technicznego.

O planowanych pracach należy powiadomić nas z 14-to dniowym wyprzedzeniem.

Całość kosztów związanych z przebudową naszej infrastruktury poniesie Inwestor.

Osoby do kontaktu:

w sprawach projektowych/bieżących uzgodnień

Projektant: Rafał Kotyła, r.kotyla@vectra.pl

–607 451 826

w sprawach organizacyjno – technicznych -

Kierownik Techniczny: Zbigniew Ciszewski, z.ciszewski@vectra.pl


–502 433 125

w sprawie wydania/aktualizacji warunków technicznych

Kierownik Biura Projektowego: Michał Amroziak, m.amroziak@vectra.pl

–661 950 982

Z poważaniem

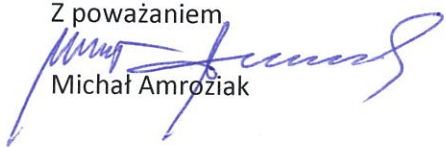
Michał Amroziak



Od Rejon Dystrybucji w Kwidzynie
Dział Zarządzania Inwestycjami

Do Pracownia Projektowa „D3”
Rafał Wrzosek

T 55 667 76 72

Ul. M. Skłodowskiej-Curie 2B/27
14-200 Iława

Znak EOP-69MZI-000185-2014

Kwidzyn, 23 czerwiec 2014 roku

Dot. Uzgodnienie projektu przebudowy kolizji w m. Susz, ul. Korczaka

W załączeniu przesyłamy uzgodnienie projektu przebudowy kolizji kabla elektroenergetycznego w m. Susz, ul. Korczaka, dz. nr 5-172/11 i inne oraz formularz uzgodnienia INW F10, który należy dołączać za każdym razem do dokumentacji kierowanej do uzgodnienia. Proszę uwzględnić uwagi.

Z poważaniem


Dyrektor
Rejonu Dystrybucji
Mirosław Maślany

Kontakt:
Kazimierz Niedzielski
T: (55) 667 76 71

Adres do korespondencji:
Rejon Dystrybucji w Kwidzynie
ul. Łąkowa 38
82-500 Kwidzyn

Numer R/14/016324	Miejscowość Kwidzyn	Data 22-04-2014
-------------------	---------------------	-----------------

WARUNKI PRZEBUDOWY

(USUNIĘCIA KOLIZJI)

SIECI ELEKTROENERGETYCZNEJ ENERGA – OPERATOR SA

Oddział w Olsztynie

Niniejszy dokument określa niezbędny zakres przebudowy sieci elektroenergetycznej dla kolidującego z siecią (urządzeniami) obiektu:

1. Obiekt:
Nazwa: Utwardzenie placu wraz z jego oświetleniem i odwodnieniem do kanalizacji deszczowej
Adres (Nr działki): Susz, ul. Janusza Korczaka
gm. Susz, działka numer 5-172/11, 5-111/2, 5-122/3, 5-172/10
2. Istniejące urządzenia elektroenergetyczne podlegające przebudowie:
 - 2.1. Linia [SN] - T-71179 Mleczarnia - T-71360 15-go Grudnia [79000]
 - 2.2. Linia [SN] - T-71360 15-go Grudnia - T-71528 Szkoła [79000]
 - 2.3. Odcinek kablowy [nN] - olejowa [71360-300]
3. Zakres niezbędnej przebudowy sieci:
 - 3.1. Urządzenia WN i SN:
- Istniejące odcinki linii kablowej 15kV typu 2x XRUHAKXS 3x120 nr ekspl. 79000 należy zabezpieczyć rurami dwudzielnymi na odcinku kolidującym w miejscach z projektowanym wjazdem.
 - 3.2. Stacja transformatorowa:
nie dotyczy
 - 3.3. Urządzenia nn:
- Istniejące linie kablowe 0,4kV z obwodu 300 ze stacji T-71360 "Susz Korczaka" typu YAKY 4x185 na odcinku kolidującym z projektowaną infrastrukturą przebudować po nowej trasie.
 - 3.4. Demontaże:
-
4. Inne ustalenia:
 - 4.1. Dotyczy projektu budowlanego:
- Dokumentację techniczną z kompletem uzgodnień uzgodnić w Rejonie Dystrybucji w Kwidzynie.
- Od właścicieli gruntów, na których umieszczone zostaną przebudowywane urządzenia elektroenergetyczne będące własnością, należy uzyskać zgodę na budowę lub modernizację w formie ustanowienia służebności przesyłu lub odpowiednich decyzji administracyjnych.
 - 4.2. Inne wymagania:
- W projektowanej budowie placu utwardzonego znajdują się linie kablowe nie będące własnością ENERGA – OPERATOR SA.
- Umowa o wykonanie przebudowy sieci stanowi podstawę do rozpoczęcia prac projektowych i budowlano-montażowych na zasadach określonych w tej umowie. Projekt umowy o wykonanie przebudowy sieci stanowi załącznik do niniejszych warunków.
5. Rozpoczęcie prac projektowych, jak również budowlano – montażowych na podstawie niniejszych warunków przebudowy sieci odbywa się na zasadach uzgodnionych z ENERGA – OPERATOR SA Oddział w Olsztynie.
6. Ewentualne odwołanie od niniejszych warunków przebudowy sieci jest możliwe w okresie jednego miesiąca od daty ich wydania. Brak stanowiska Podmiotu występującego o usunięcie kolizji uznawane będzie jako ich akceptacja.
7. Warunki przebudowy sieci ważne są przez okres 2-ch lat od daty ich określenia.

Małowiejski Łukasz

OPRACOWAŁ
tel. 55 6677659

Dyrektor
Rejonu Dystrybucji
Miroslaw Maślany

ZATWIERDZIŁ

Otrzymują:

1. Wnioskodawca
2. ENERGA-OPERATOR SA Oddział w Olsztynie Rejon Dystrybucji w Kwidzynie
ul. Łąkowa 38, 82-500 Kwidzyn

Inwestor: Energa Operator SA	Temat: USUNIĘCIE KOLIZJI W M. Susz, ul. Korczaka, dz. nr 5-172/11 i inne
Podmiot : GMINA Susz	
Prowadzący: Kazimierz Niedzielski	Projektant: Pracownia Projektowa „D-3” Rafał Wrzosek, Ława, tel. 504 694 848
Nr uzgodnienia: 85/R69/14	Nr Projekt

INW F 10 - Formularz uzgodnień ENERGA – OPERATOR SA

Oddział w Olsztynie

1. Koncepcja

- do uzgodnienia złożono dnia 28.05.2014 przyjmujący K. Niedzielski (2.06.2014)

✕	02.06.2014 – przekazano do MMP	✕	
MMP	Book podpisanej umowy o przebudowę linii 64.06.14 Umowa podpisana 05.06.14 Umowa przebudowy przebudowy przez UM Susz.	MZI	12.06.2014. - uzgodniono - wzrostni uwagi
MZE	Uwagi tylko w nawiasach linii (stacji) 11.06.14		
MMD	Uzgodniony 06.06.2014		

UZGODNIENIE NR 407/2013

w zakresie kolizji z istniejącą siecią elektroenergetyczną
ENERGA – OPERATOR SA ODDZIAŁ W ELBLĄGU,
Rejon Dystrybucji w Kwidzynie projektowanego obiektu:


Plan zagospodarowania – projektowane utwardzenie dojazdu i placu oraz trasa projektowanej kanalizacji deszczowej na dz. nr 172/11, 122/3, 172/10, 111/2.

Adres obiektu: Susz Osiedle Korczaka.

- I. Naniesiono orientacyjną trasę kabli 0,4 kV – (linia przerywana kolorem zielonym) kabli 15 kV (linia przerywana kolorem czerwonym), linii napowietrznych 0,4 kV, 15 kV i 110 kV i lokalizacja stacji transformatorowej 15/0,4 kV.
 - II. Podziemne urządzenia elektroenergetyczne będące własnością ENERGA – OPERATOR SA, nie kolidują. *)
 - III. Uzgadnia się na warunkach:
 1. Wszelkie prace ziemne w promieniu 5 m od naniesionej trasy prowadzić ręcznie. Szczegółowe przebiegi tras urządzeń elektroenergetycznych należy ustalić na podstawie przekopów kontrolnych, potwierdzonych wpisem do Dziennika Budowy. Miejsca skrzyżowań i zbliżeń do istniejącego kabla zabezpieczyć zgodnie z normą N SEP-E-004. Roboty ziemne w miejscach skrzyżowań i zbliżeń z istniejącymi urządzeniami energetycznymi stanowiącymi własność ENERGA – OPERATOR SA należy wykonywać pod nadzorem pracownika RE Kwidzyn, który sporządzi protokół etapowego odbioru robót zanikających przed zasypaniem. *)
 2. Co najmniej 5 dni przed terminem rozpoczęcia robót wykonawca zgłosi się do Rejonu Energetycznego Kwidzyn, w celu uaktualnienia posiadanego uzgodnienia.
 3. Przy wykonywaniu robót napotkane urządzenia elektroenergetyczne traktować jako czynne (pod napięciem - mogące grozić porażeniem) i zachować warunki bezpieczeństwa.
 4. Koszta naprawy i poniesione straty przez ENERGA – OPERATOR SA, w związku z uszkodzeniem urządzeń elektroenergetycznych podczas wykonawstwa robót pokrywa wykonawca lub inwestor obiektu.
 5. Oznaczone miejsca skrzyżowań i zbliżeń należy przenieść na wszystkie egzemplarze dokumentacji. *)
 6. Do wszystkich egzemplarzy dokumentacji należy dołączyć odpis niniejszego uzgodnienia.
 7. ~~Prace sprzętem mechanicznym w pobliżu czynnych napowietrznych urządzeń elektroenergetycznych wykonać zgodnie z Rozporządzeniem Ministra Infrastruktury – Dz. U. Nr 47/2003 poz. 401 z dnia 06.02.2003 r. *)~~
 8. ~~Skrzyżowania i zbliżenia projektowanego obiektu z liniami napowietrznymi rozwiązać zgodnie z PN-E-05100-1:1998r i normą N SEP-E-003 kosztem i staraniem właściciela obiektu. *)~~
 9. ~~Projekt branży elektrycznej należy przedłożyć wydającemu warunki przyłączenia do sprawdzenia w zakresie zgodności z warunkami przyłączenia. *)~~
 10. W przypadku zmian rzędnych wysokościowych terenu objętego uzgadnianym planem zagospodarowania, krzyżujące linie kablowe należy doprowadzić do ułożenia na głębokości zgodnej z normą N SEP-E-004. Przebudowę wykonać kosztem i staraniem właściciela projektowanego obiektu *).
 11. ~~Dokumentację należy przedłożyć do uzgodnienia w zakresie kolizji z linią 110 kV w ENERGA – OPERATOR SA, Oddział w Elblągu, Wydział Eksploatacji Sieci 82-300 Elbląg ul. Elektryczna 20, tel. (055) 234 35 11 *).~~
 12. Uzgodnienie ważne jest dwa lata. Integralną częścią niniejszego uzgodnienia jest opieczetowany plan zagospodarowania.
 13. Inne ustalenia i uwagi:
 - 13.1. W miejscu skrzyżowania istniejących linii kablowych 15 kV z projektowanym wjazdem od ulicy Mickiewicza, ułożyć wzdłuż projektowanego wjazdu, równoległe do istniejących linii kablowych 15 kV (jak pokazano na rys. 2.2) rury osłonowe typu AROT SRS ϕ 160 - 2 sztuki.
 - 13.2. W miejscu skrzyżowania projektowanej sieci kanalizacji deszczowej z istniejącą linią kablową 15 kV, kabel osłonić rurą dwudzielną typu AROT ϕ 160, a z istniejącą linią kablową 0,4kV osłonić rurą dwudzielną typu AROT ϕ 110 (linia kablowa 15 kV i 0,4kV musi przebiegać nad projektowaną siecią kanalizacji deszczowej).
 - 13.3. Odsunąć projektowaną studnię kanalizacji deszczowej D2 od istniejących linii kablowych 15 kV na odległość minimum 2 m.
 - 13.4. Istniejące linie kablowe 0,4 kV kolidują z projektowanym dojazdem, utwardzeniem terenu i studnią kanalizacji deszczowej D7. Linie kablowe 0,4 kV przebudować zachowując odległość minimum 2 m do projektowanej i istniejącej kanalizacji deszczowej.
 - 13.5. Prace w całości wykonać kosztem i staraniem Inwestora w uzgodnieniu z RD Kwidzyn.
 - 13.6. W celu usunięcia kolizji należy złożyć wniosek o usunięcie kolizji i zawrzeć umowę na przebudowę sieci elektroenergetycznej z ENERGA-OPERATOR SA Oddział w Elblągu Rejon Dystrybucji w Kwidzynie.
- Finansowanie przebudowy odbędzie się w całości kosztem Inwestora.

13.7. Na terenie objętym planem zagospodarowania znajdują się również linie elektroenergetyczne nie będące własnością ENERGA-OPERATOR SA.

*) niepotrzebne skreślić

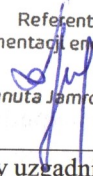Referent
ds. dokumentacji energetycznej

Danuta Jamrożek

(podpis osoby uzgadniającej)

MAPA SYTUACYJNO - WYSOKOŚCIOWA

SKALA 1:500

DO CELÓW PROJEKTOWYCH

Sporządził:

Geodeta Uprawniony Nr 9036

mgr inż. Zbigniew Głowacki

Susz, dnia 29.05.2013 r.

włączenie do ist. układu oświetlenia ulicznego

1. Kontury użytków gruntowych zgodnie z bazą danych ewidencji gruntów i budynków
2. Nie przeprowadzono badań Ksiąg Wieczystych pod względem występowania służebności gruntowych w granicach projektowanej inwestycji
3. Nie wyklucza się istnienia w terenie innych, nie wskazanych na niniejszej mapie urządzeń podziemnych, które nie były zgłoszone do inwentaryzacji lub o których brak jest informacji w instytucjach branżowych

Miejscowość: Susz
Jedn. Ewid.: 280706-4 - M. Susz
Obreń: 0005 - ul. Mickiewicza
Działka: 172/11

KERG: 206.07 22/2013

Układ współrzędnych: "2000"

Układ wysokości: "Kronsztad 60" 90

Energia

ENERGA OPERATOR SA
Oddział w Elblągu
Rejon Dystrybucji w Kwidzynie
ul. Łokoty 38
82-500 Kwidzyn
T: 48 55 279 37 23
F: 48 55 279 37 24 w. 503
KPS 0000083455
NIP 583-000-11-90
Regon 19025904-00029

Uzgodnienie nr. 407/2013 w zakresie kolizji z istniejącą siecią elektroenergetyczną
ENERGA-OPERATOR SA
Oddział w Elblągu, Rejon Dystrybucji w Kwidzynie
Treść uzgodnienia w załączeniu
Kwidzyn, dnia 21.10.2013r.

104,75 studnia
D1 103,25 proj.
m2
proj. kabel oświetleniowy
YAKXS 4x25mm² L=115/139m

104,50 studnia
D5 102,50 proj.
ist. studnia do rozbioru
104,40 ist. studnia
D8 103,10 do przebudowy

ist. studnia 104,50
proj. 102,65
D4

T-71360
5-39/E

kabel do przełożenia

104,40 do rozbioru
Wp2 102,62

istniejąca studnia 104,50 do przebudowy 102,30

104,40 Wp1
102,62
ist. lampa do rozbioru

wymiana studni na typ ciężki


kabel do przełożenia

istniejąca studnia 104,75 do przebudowy 102,30

ist. trzepak przesunąć

istniejąca linia kablowa 0,4kV

B

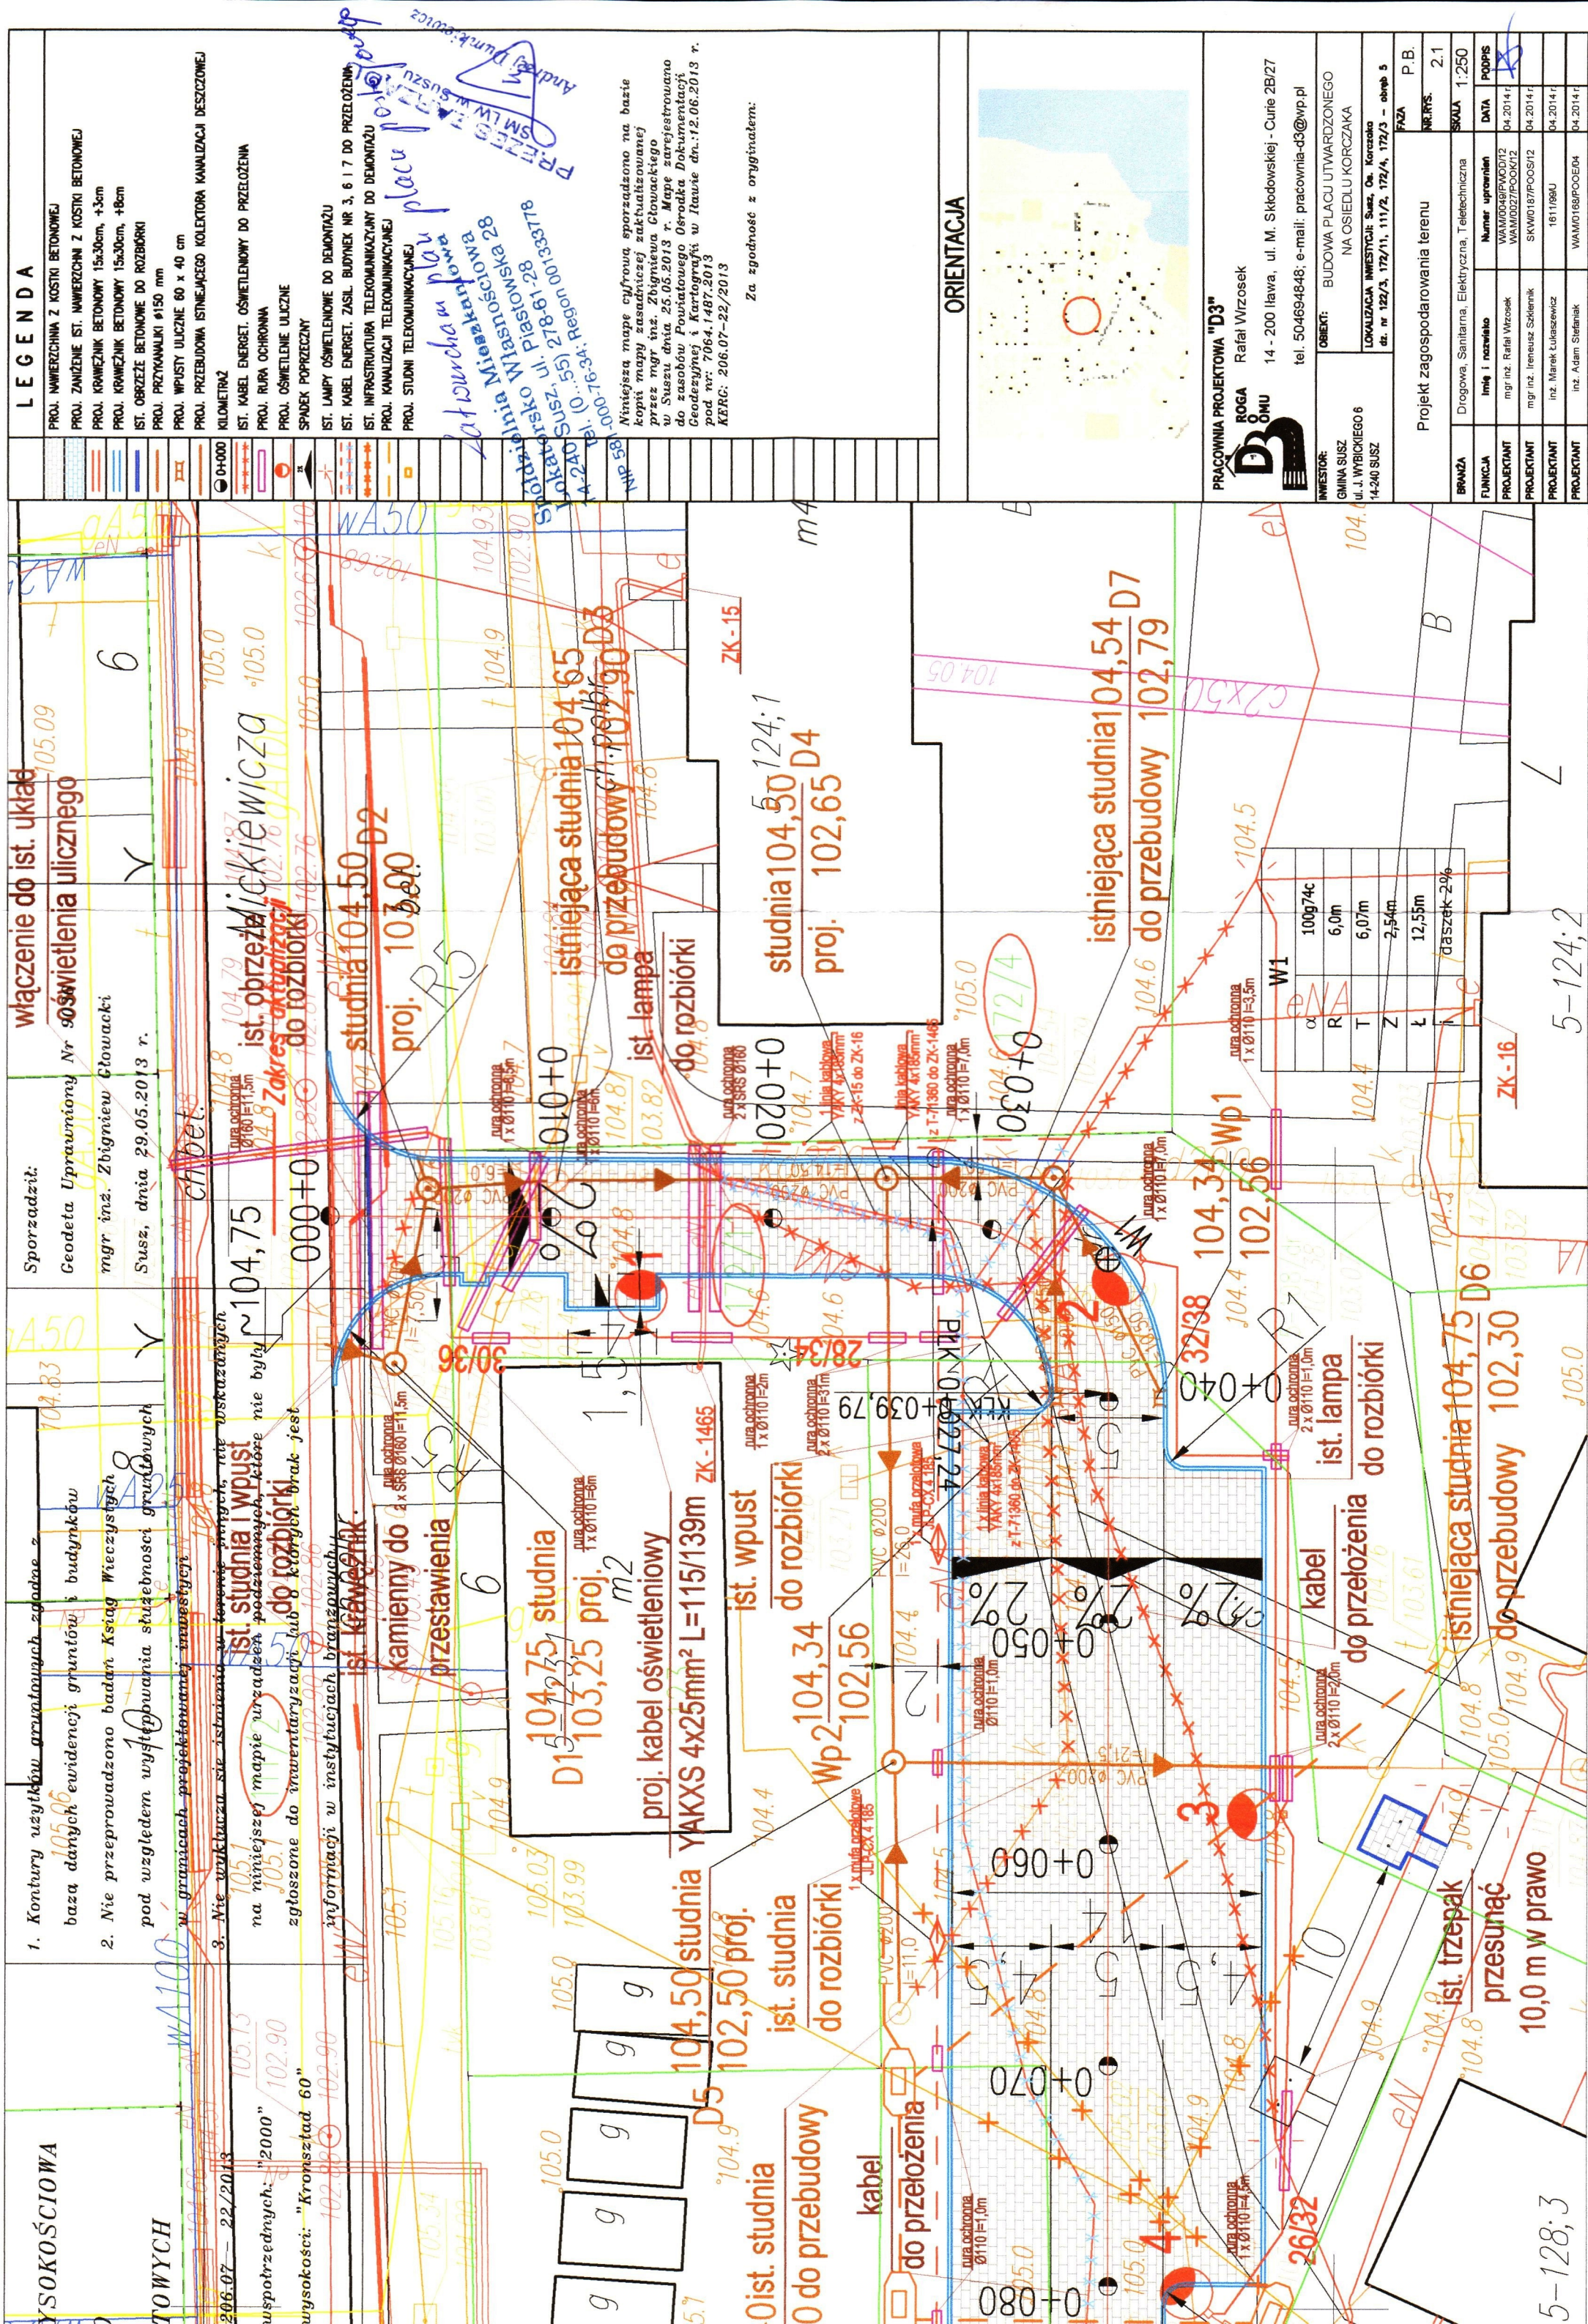

istniejąca studnia	104,54	D7
do przebudowy	102,79	

BRANŻA		Drogowa, Sanitarna, Elektryczna		SKALA	1:250
FUNKCJA	Imię i nazwisko	Numer uprawnień	DATA	PODPIS	
PROJEKTANT	mgr inż. Rafał Wtżosek	WAM/0049/PWOD/12 WAM/0027/POOK/12	09.2013 r.		
PROJEKTANT			09.2013 r.		
PROJEKTANT			09.2013 r.		



Zaświadczenie

o numerze weryfikacyjnym:

WAM-WQL-SUU-W5P *


Pan Rafał Andrzej Wrzosek o numerze ewidencyjnym WAM/BD/0100/12
adres zamieszkania ul. M. C. Skłodowskiej 2 B / 27, 14-202 Ława
jest członkiem Warmińsko-Mazurskiej Okręgowej Izby Inżynierów Budownictwa i posiada
wymagane ubezpieczenie od odpowiedzialności cywilnej.
Niniejsze zaświadczenie jest ważne do dnia 2014-07-31.

Zaświadczenie zostało wygenerowane elektronicznie i opatrzone bezpiecznym podpisem elektronicznym
weryfikowanym przy pomocy ważnego kwalifikowanego certyfikatu w dniu 2013-07-15 roku przez:

Piotr Narloch, Przewodniczący Rady Warmińsko-Mazurskiej Okręgowej Izby Inżynierów Budownictwa.

(Zgodnie art. 5 ust 2 ustawy z dnia 18 września 2001 r. o podpisie elektronicznym (Dz. U. 2001 Nr 130 poz. 1450) dane w postaci elektronicznej opatrzone bezpiecznym podpisem elektronicznym weryfikowanym przy pomocy ważnego kwalifikowanego certyfikatu są równoważne pod względem skutków prawnych dokumentom opatrzonym podpisami własnoręcznymi.)

* Weryfikację poprawności danych w niniejszym zaświadczeniu można sprawdzić za pomocą numeru weryfikacyjnego zaświadczenia na stronie Polskiej Izby Inżynierów Budownictwa www.piib.org.pl lub kontaktując się z biurem właściwej Okręgowej Izby Inżynierów Budownictwa.

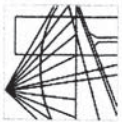

**WARMIŃSKO-MAZURSKA
OKRĘGOWA IZBA INŻYNIERÓW BUDOWNICTWA
OKRĘGOWA KOMISJA KWALIFIKACYJNA**
10-532 Olsztyn, Plac Konsulatu Polskiego 1



WAM/OKK/U/55/12

Olsztyn, dnia 15 czerwca 2012 r.

DECYZJA

Na podstawie art. 24 ust.1 pkt 2 ustawy z dnia 15 grudnia 2000 r. o samorządach zawodowych architektów, inżynierów budownictwa oraz urbanistów /Dz. U. z 2001 r. Nr 5 poz. 42, ze zm./, art. 12 ust. 3, art.13 ust.1 pkt 1 i 2, art. 14 ust. 1 pkt 2a ustawy z dnia 07 lipca 1994 r. Prawo budowlane /tekst jednolity Dz. U. z 2010 r. Nr 243, poz. 1623 ze zm./, § 6 pkt 1 i 2, § 11 ust. 1 pkt 1, § 15, § 18 ust. 1 pkt 1 i 2 rozporządzenia Ministra Transportu i Budownictwa z dnia 28 kwietnia 2006 r. w sprawie samodzielnych funkcji technicznych w budownictwie /Dz. U. z 2006 r. Nr 83 poz. 578 ze zm./ oraz art. 104 Kodeksu postępowania administracyjnego /t.j. Dz.U. z 2000 r. Nr 98, poz.1071 ze zm./

**Okręgowa Komisja Kwalifikacyjna
Warmińsko-Mazurskiej Okręgowej Izby Inżynierów Budownictwa**
nadaje

Panu RAFAŁOWI ANDRZEJOWI WRZOSEK

magistrowi inżynierowi budownictwa
ur. dnia 20 sierpnia 1977 r. w Nowym Mieście Lubawskim

UPRAWNIENIA BUDOWLANE

Nr ewid. WAM/ 0049/PWOD/12

**DO PROJEKTOWANIA I KIEROWANIA ROBOTAMI BUDOWLANYMI
BEZ OGRANICZEŃ
W SPECJALNOŚCI DROGOWEJ**

UZASADNIENIE

W związku z uwzględnieniem w całości zażądania strony, na podstawie art. 107 § 4 K.p.a. odstępuje się od uzasadnienia decyzji. Zakres nadanych uprawnień budowlanych wskazano na odwrócie decyzji.

Pouczenie :

1. Zgodnie z art. 12 ust. 7 w/w ustawy Prawo budowlane – podstawę do wykonywania samodzielnych funkcji technicznych w budownictwie stanowi wpis, w drodze decyzji, do centralnego rejestru Głównego Inspektora Nadzoru Budowlanego oraz wpis na listę członków właściwej izby samorządu zawodowego, potwierdzony zaświadczeniem wydanym przez tę izbę, z określonym w nim terminem ważności.
2. Od decyzji niniejszej służy odwołanie do Krajowej Komisji Kwalifikacyjnej Polskiej Izby Inżynierów Budownictwa w Warszawie, za pośrednictwem Okręgowej Komisji Kwalifikacyjnej Warmińsko-Mazurskiej Okręgowej Izby Inżynierów Budownictwa w Olsztynie, w terminie 14 dni od dnia jej doręczenia.



Skład orzekający OKK:

1. mgr inż. Zdzisław Binerowski
2. inż. Janusz Palmowski
3. mgr inż. Elżbieta Lasmanowicz

Pan Rafał Andrzej Wrzosek upoważniony jest :

I. Na podstawie art. 12 ust. 1 pkt 1 - 5, art. 13 ust. 3 i 4 ustawy Prawo budowlane, w specjalności drogowej, bez ograniczeń do:

- a) projektowania, sprawdzania projektów architektoniczno-budowlanych i sprawowania nadzoru autorskiego,
- b) kierowania budową lub innymi robotami budowlanymi,
- c) kierowania wytwarzaniem konstrukcyjnych elementów budowlanych oraz nadzoru i kontroli technicznej wytwarzania tych elementów,
- d) wykonywania nadzoru inwestorskiego,
- e) sprawowania kontroli technicznej utrzymania obiektów budowlanych.

II. Na podstawie § 15, § 18 ust. 1 pkt 1 i 2 rozporządzenia Ministra Transportu i Budownictwa z dnia 28 kwietnia 2006 r. w sprawie samodzielnych funkcji technicznych w budownictwie /Dz. U. z 2006 r. Nr 83 poz. 578 ze zm./ uprawnienia niniejsze uprawniają w **specjalności drogowej** bez ograniczeń do :

1) projektowania obiektu budowlanego i kierowania robotami budowlanymi związanymi z obiektem budowlanym, takim jak :

- a) droga, w rozumieniu przepisów o drogach publicznych, z wyłączeniem drogowych obiektów inżynierskich oprócz przepustów,
- b) droga dla ruchu i postoju statków powietrznych oraz przepust,

2) sporządzania projektu zagospodarowania działki lub terenu, w zakresie specjalności niniejszych uprawnień.

Otrzymuje:

1. Pan Rafał Andrzej Wrzosek
14-202 Iława, ul. M.C. Skłodowskiej 2B/27
2. Okręgowa Rada Izby
3. Główny Inspektor Nadzoru Budowlanego
4. a/a

**PRZEWODNICZĄCY
OKRĘGOWEJ KOMISJI KWALIFIKACYJNEJ**

mgr inż. Zdzisław Binerowski

Olsztyn, dnia 15 czerwca 2012 r.



Zaświadczenie

o numerze weryfikacyjnym:

SWK-724-35D-F6P *

Pan Ireneusz Piotr Szklennik o numerze ewidencyjnym SWK/IS/0078/07

adres zamieszkania Mściów 83, 27-600 Sandomierz

jest członkiem Świętokrzyskiej Okręgowej Izby Inżynierów Budownictwa i posiada wymagane ubezpieczenie od odpowiedzialności cywilnej.

Niniejsze zaświadczenie jest ważne od 2013-10-01 do 2014-03-31.

Zaświadczenie zostało wygenerowane elektronicznie i opatrzone bezpiecznym podpisem elektronicznym weryfikowanym przy pomocy ważnego kwalifikowanego certyfikatu w dniu 2013-09-06 roku przez:

Andrzej Pieniążek, Przewodniczący Okręgowej Rady Świętokrzyskiej Okręgowej Izby Inżynierów Budownictwa.

(Zgodnie art. 5 ust 2 ustawy z dnia 18 września 2001 r. o podpisie elektronicznym (Dz. U. 2001 Nr 130 poz. 1450) dane w postaci elektronicznej opatrzone bezpiecznym podpisem elektronicznym weryfikowanym przy pomocy ważnego kwalifikowanego certyfikatu są równoważne pod względem skutków prawnych dokumentom opatrzonym podpisami własnoręcznymi.)

* Weryfikację poprawności danych w niniejszym zaświadczeniu można sprawdzić za pomocą numeru weryfikacyjnego zaświadczenia na stronie Polskiej Izby Inżynierów Budownictwa www.piib.org.pl lub kontaktując się z biurem właściwej Okręgowej Izby Inżynierów Budownictwa.

Szczegółowy zakres nadanych uprawnień budowlanych

I. Na mocy art. 12 ust. 1 pkt 1 i 5, art. 13 ust. 4 ustawy - Prawo budowlane, w zakresie objętym wyżej wymienioną specjalnością, niniejsze uprawnienia stanowią podstawę do:

- projektowania, sprawdzania projektów architektoniczno-budowlanych i sprawowania nadzoru autorskiego,
- sprawowania kontroli technicznej utrzymania obiektów.

II. Na mocy § 15 i § 23 ust. 1 rozporządzenia Ministra Transportu i Budownictwa w sprawie samodzielnych funkcji technicznych w budownictwie, niniejsze uprawnienia uprawniają do:

- sporządzania projektu zagospodarowania działki lub terenu, w zakresie objętym w/w specjalnością,
- projektowania obiektu budowlanego, takiego jak: sieci i instalacje ciepłote, wentylacyjne, gazowe, wodociągowe i kanalizacyjne, z doбором właściwych urządzeń w projekcie budowlanym.

Uzasadnienie

W związku z uwzględnieniem w całości żądania strony, na podstawie art. 107 § 4 K.p.a., odstępuje się od uzasadnienia decyzji.

Pouczenie

Od niniejszej decyzji służy odwołanie do Krajowej Komisji Kwalifikacyjnej Polskiej Izby Inżynierów Budownictwa w Warszawie, za pośrednictwem Okręgowej Komisji Kwalifikacyjnej Świętokrzyskiej Izby Inżynierów Budownictwa w Kielcach w terminie 14 dni od daty jej doręczenia.

Otrzymują:

1. Pan Ireneusz Piotr Szklennik

Mściów 83

27-600 Sandomierz

2. Główny Inspektor Nadzoru Budowlanego

3. Okręgowa Rada ŚOIIB

4. a/a



Skład Orzekający
Okręgowej Komisji Kwalifikacyjnej

Przewodniczący Składu Orzekającego

mgr inż. Andrzej Pawelec

Członek Składu Orzekającego

mgr inż. Stefan Szalkowski

Członek Składu Orzekającego

mgr inż. Edmund Peniażek



ŚWIĘTOKRZYSKA
OKRĘGOWA
IZBA INŻYNIERÓW
BUDOWNICTWA

Okręgowa Komisja Kwalifikacyjna
sygn. akt SK-0054-0037(2)/12

Kielce dnia 31 grudnia 2012 r.

DECYZJA

Na podstawie art. 24 ust. 1 pkt 2 ustawy z dnia 15 grudnia 2000r. o samorządach zawodowych architektów, inżynierów budownictwa oraz urbanistów (Dz.U. z 2001r., Nr 5, poz. 42 z późn. zm.) i art. 12 ust. 1 pkt 1 i 5, art. 12 ust. 3, art. 13 ust. 1 pkt 1 i ust. 4, art. 14 ust. 1 pkt 4 ustawy z dnia 7 lipca 1994r. Prawo budowlane (tekst jednolity: Dz.U. z 2010r., Nr 243, poz. 1623 z późn. zm.) oraz § 11 ust. 1 pkt 1, § 15 i § 23 ust. 1 rozporządzenia Ministra Transportu i Budownictwa z dnia 28 kwietnia 2006r. w sprawie samodzielnych funkcji technicznych w budownictwie (Dz.U. z 2006r., Nr 83, poz. 578 z późn. zm.), art. 104 ustawy z dnia 14 czerwca 1960r. Kodeks postępowania administracyjnego (tekst jednolity: Dz.U. z 2000r., Nr 98, poz. 1071 z późn. zm.)

Okręgowa Komisja Kwalifikacyjna

Świętokrzyskiej Izby Inżynierów Budownictwa

nadaje Panu

Ireneuszowi Piotrowi Szklennik

magistrowi inżynierowi inżynierii środowiska

urodzonego dnia 11 maja 1976 roku w Sandomierzu

UPRAWNIENIA BUDOWLANE nr ewidencyjny SWK/0187/POOS/12

do projektowania bez ograniczeń

w specjalności instalacyjnej w zakresie sieci, instalacji i urządzeń cieplnych, wentylacyjnych, gazowych, wodociagowych i kanalizacyjnych



Zaświadczenie

o numerze weryfikacyjnym:

WAM-SP9-LII-HTN *

Pan Adam Stefaniak o numerze ewidencyjnym WAM/IE/0174/05

adres zamieszkania ul. Sosnowa 14, 14-200 Ława

jest członkiem Warmińsko-Mazurskiej Okręgowej Izby Inżynierów Budownictwa i posiada wymagane ubezpieczenie od odpowiedzialności cywilnej.


Niniejsze zaświadczenie jest ważne do dnia 2014-08-31.

Zaświadczenie zostało wygenerowane elektronicznie i opatrzone bezpiecznym podpisem elektronicznym weryfikowanym przy pomocy ważnego kwalifikowanego certyfikatu w dniu 2013-08-08 roku przez:

Piotr Narloch, Przewodniczący Rady Warmińsko-Mazurskiej Okręgowej Izby Inżynierów Budownictwa.

(Zgodnie art. 5 ust 2 ustawy z dnia 18 września 2001 r. o podpisie elektronicznym (Dz. U. 2001 Nr 130 poz. 1450) dane w postaci elektronicznej opatrzone bezpiecznym podpisem elektronicznym weryfikowanym przy pomocy ważnego kwalifikowanego certyfikatu są równoważne pod względem skutków prawnych dokumentom opatrzonym podpisami własnoręcznymi.)

* Weryfikację poprawności danych w niniejszym zaświadczeniu można sprawdzić za pomocą numeru weryfikacyjnego zaświadczenia na stronie Polskiej Izby Inżynierów Budownictwa www.piib.org.pl lub kontaktując się z biurem właściwej Okręgowej Izby Inżynierów Budownictwa.

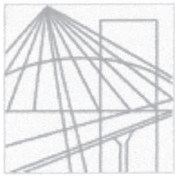

WARMIŃSKO-MAZURSKA
OKRĘGOWA IZBA INŻYNIERÓW BUDOWNICTWA
OKRĘGOWA KOMISJA KWALIFIKACYJNA
10-532 Olsztyn, Plac Konsulatu Polskiego 1



WAM/OKK/U/99/12

Olsztyn, dnia 10 grudnia 2012 r.

DECYZJA

Na podstawie art. 24 ust.1 pkt 2 ustawy z dnia 15 grudnia 2000 r. o samorządach zawodowych architektów, inżynierów budownictwa oraz urbanistów /Dz. U. z 2001 r. Nr 5 poz. 42, ze zm./, w związku z art. 5 ustawy z dnia 28 lipca 2005 r. o zmianie ustawy-Prawo budowlane oraz o zmianie niektórych innych ustaw /Dz. U. z 2005 r. Nr 163 poz. 1364/, art. 12 ust. 3, **art. 13 ust. 1 pkt 2, art. 14 ust. 1 pkt 5** ustawy z dnia 07 lipca 1994 r. Prawo budowlane /t.j. Dz. U. z 2003 r. Nr 207, poz. 2016 ze zm./, § 12 pkt 1 i § 24 ust. 1 rozporządzenia Ministra Infrastruktury z dnia 18 maja 2005 r. w sprawie samodzielnych funkcji technicznych w budownictwie /Dz. U. z 2005 r. Nr 96 poz. 817/ oraz art. 104 Kodeksu postępowania administracyjnego /t.j. Dz.U. z 2000 r. Nr 98, poz.1071 ze zm./

Okręgowa Komisja Kwalifikacyjna
nadaje

Panu ADAMOWI STEFANIAKOWI

inżynierowi elektrotechniki
ur. dnia 08 lipca 1975 r. w Ławie

UPRAWNIENIA BUDOWLANE

Nr ewid. WAM/ 0184/OWOE/12

DO KIEROWANIA ROBOTAMI BUDOWLANYMI
BEZ OGRANICZEŃ

w specjalności instalacyjnej

w zakresie sieci, instalacji i urządzeń elektrycznych i elektroenergetycznych.

UZASADNIENIE

W związku z uwzględnieniem w całości żądania strony, na podstawie art. 107 § 4 K.p.a. odstępuje się od uzasadnienia decyzji. Szczegółowy zakres nadanych uprawnień budowlanych wskazano na odwrocie decyzji.

Pouczenie :

1. Zgodnie z art. 12 ust. 7 w/w ustawy Prawo budowlane – podstawę do wykonywania samodzielnych funkcji technicznych w budownictwie stanowi wpis, w drodze decyzji, do centralnego rejestru Głównego Inspektora Nadzoru Budowlanego oraz wpis na listę członków właściwej izby samorządu zawodowego, potwierdzony zaświadczeniem wydanym przez tę izbę, z określonym w nim terminem ważności.
2. Od decyzji niniejszej służy odwołanie do Krajowej Komisji Kwalifikacyjnej Polskiej Izby Inżynierów Budownictwa w Warszawie, za pośrednictwem Okręgowej Komisji Kwalifikacyjnej Warmińsko-Mazurskiej Okręgowej Izby Inżynierów Budownictwa w Olsztynie, w terminie 14 dni od dnia jej doręczenia.



Skład orzekający OKK:

1. mgr inż. Zdzisław Binerowski
2. inż. Janusz Palmowski
3. mgr inż. Elżbieta Lasmanowicz

Pan Adam Stefaniak upoważniony jest :

- I.** Na podstawie art.12 ust.1 pkt 2-5 i art. 13 ust. 3 i 4 ustawy Prawo budowlane, w specjalności instalacyjnej w zakresie sieci, instalacji i urządzeń elektrycznych i elektroenergetycznych, bez ograniczeń do:
- a) kierowania budową lub innymi robotami budowlanymi,
 - b) kierowania wytwarzaniem konstrukcyjnych elementów budowlanych oraz nadzoru i kontroli technicznej wytwarzania tych elementów,
 - c) wykonywania nadzoru inwestorskiego,
 - d) sprawowania kontroli technicznej utrzymania obiektów budowlanych.
- II.** Na podstawie § 24 ust. 1 powołanego na wstępie rozporządzenia Ministra Infrastruktury z dnia 18 maja 2005 r. w sprawie samodzielnych funkcji technicznych w budownictwie /Dz. U. z 2005 r. Nr 96 poz. 817/, uprawnienia niniejsze uprawniają do kierowania robotami budowlanymi związanymi z obiektem budowlanym, takim jak : sieci, instalacje i urządzenia elektryczne i elektroenergetyczne, w tym kolejowe, trolejbusowe i tramwajowe sieci trakcyjne wraz z urządzeniami do zasilania i sterowania.


Otrzymuje:

- 1. Pan Adam Stefaniak
14-200 Hawa, ul. Sosnowa 14
- 2. Okręgowa Rada Izby
- 3. Główny Inspektor Nadzoru Budowlanego
- 4. a/a

PRZEWODNICZĄCY
OKRĘGOWEJ KOMISJI KWALIFIKACYJNEJ

mgr inż. Zdzisław Binerowski

Olsztyn, dnia 10 grudnia 2012 r.

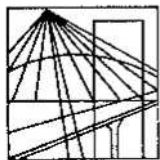

WARMIŃSKO - MAZURSKA
OKRĘGOWA IZBA INŻYNIERÓW BUDOWNICTWA
OKRĘGOWA KOMISJA KWALIFIKACYJNA
10-532 Olsztyn Plac Konsulatu Polskiego 1

WAM/OKK/U/82/04

Olsztyn, dnia 16 grudnia 2004 r.

D E C Y Z J A

Na podstawie art. 24 ust.1 pkt 2 ustawy z dnia 15 grudnia 2000 r. o samorządach zawodowych architektów, inżynierów budownictwa oraz urbanistów /Dz.U. z 2001 r. Nr 5 poz. 42, ze zm.), art. 12 ust. 3, art.13 ust.1 pkt 1, art. 14 ust. 1 pkt 5 ustawy z dnia 07 lipca 1994 r. Prawo budowlane /tekst jednolity Dz.U. z 2003 r. Nr 207, poz. 2016 ze zm./, § 4 ust. 2 i ust. 4, § 9 ust.1 rozporządzenia Ministra Gospodarki Przestrzennej i Budownictwa z dnia 30 grudnia 1994 r. w sprawie samodzielnych funkcji technicznych w budownictwie /Dz.U. z 1995 r. Nr 8 poz. 38 ze zm./ oraz art. 104 ust.1 i 2 Kodeksu postępowania administracyjnego /t.j. Dz.U. z 2000 r. Nr 98, poz.1071 ze zm./

Okręgowa Komisja Kwalifikacyjna
nadaje
Panu ADAMOWI STEFANIAKOWI
inżynierowi elektrotechniki
ur. 08 lipca 1975 r. w Iławie

UPRAWNIENIA BUDOWLANE

Nr ewid. WAM/0168/POOE/04

DO PROJEKTOWANIA BEZ OGRANICZEŃ

w specjalności instalacyjnej
w zakresie sieci, instalacji i urządzeń elektrycznych i elektroenergetycznych.

U Z A S A D N I E N I E

W związku z uwzględnieniem w całości żądania strony, na podstawie art. 107 § 4 K.p.a. odstępuje się od uzasadnienia decyzji. Zakres nadanych uprawnień budowlanych wskazano na odwrocie decyzji.

Pouczenie :

1. Zgodnie z art. 12 ust. 7 w/w ustawy Prawo budowlane – podstawę do wykonywania samodzielnych funkcji technicznych w budownictwie stanowi wpis do centralnego rejestru Głównego Inspektora Nadzoru Budowlanego oraz wpis na listę członków właściwej izby samorządu zawodowego.
2. Od decyzji niniejszej służy odwołanie do Krajowej Komisji Kwalifikacyjnej Polskiej Izby Inżynierów Budownictwa, za pośrednictwem Okręgowej Komisji Kwalifikacyjnej Warmińsko-Mazurskiej Okręgowej Izby Inżynierów Budownictwa w Olsztynie, w terminie czternastu dni od dnia jej doręczenia.



Otrzymuje:

1. Pan Adam Stefaniak
14-200 Iława, ul. 1-Maja 15B/47
2. Okręgowa Rada Izby
3. Główny Inspektor Nadzoru Budowlanego
4. a/a

Skład orzekający OKK:

1. Janusz Palmowski
2. Elżbieta Lasmanowicz
3. Andrzej Rawluszko

I. Na podstawie art.12 ust.1 pkt 1, art. 13 ust. 4 ustawy Prawo budowlane, w związku z § 4 ust. 2 powołanego na wstępie rozporządzenia **Pan Adam Stefaniak upoważniony jest** w specjalności instalacyjnej w zakresie sieci, instalacji i urządzeń elektrycznych i elektroenergetycznych, bez ograniczeń do:

- a) projektowania, sprawdzania projektów budowlanych i sprawowania nadzoru autorskiego,
- b) sprawowania kontroli technicznej utrzymania obiektów budowlanych z zastrzeżeniem art.62 ust. 5 ustawy.

II. Na podstawie z § 4 ust. 4 w/powołanego rozporządzenia, uprawnienia niniejsze stanowią podstawę do sporządzania projektów zagospodarowania działki i terenu, zgodnie z art. 34 ust. 3b.

III. Zgodnie z § 2 w/w rozporządzenia, uprawnienia budowlane nie obejmują działalności zawodowej w zakresie projektowania i budowy :

- a) instalacji urządzeń technicznych służących do utrzymania ruchu i transportu kolejowego,
- b) urządzeń transportowych linowych i linowo-terenowych służących do publicznego przewozu osób w celach turystyczno-sportowych.

PRZEWODNICZĄCY
Okręgowej Komisji Kwalifikacyjnej

inż. Janusz Palmowski