


ul. Wiejska
PRZEKRÓJ 4-4
SKALA 1:20

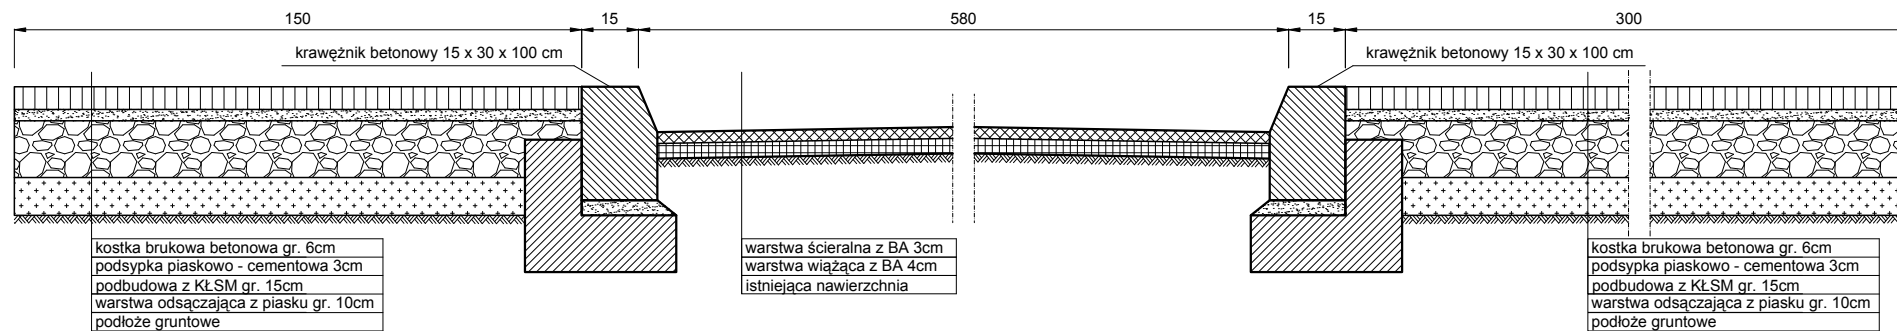

PRZEKRÓJ 5-5
SKALA 1:20

