ul. Wodna

przekrój 1-1

skala 1:20

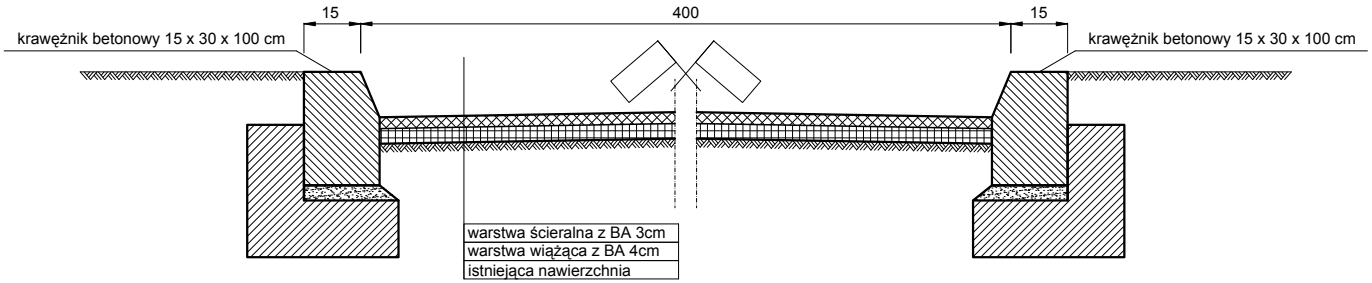

ul. Kościelna

przekrój 2-2

skala 1:20

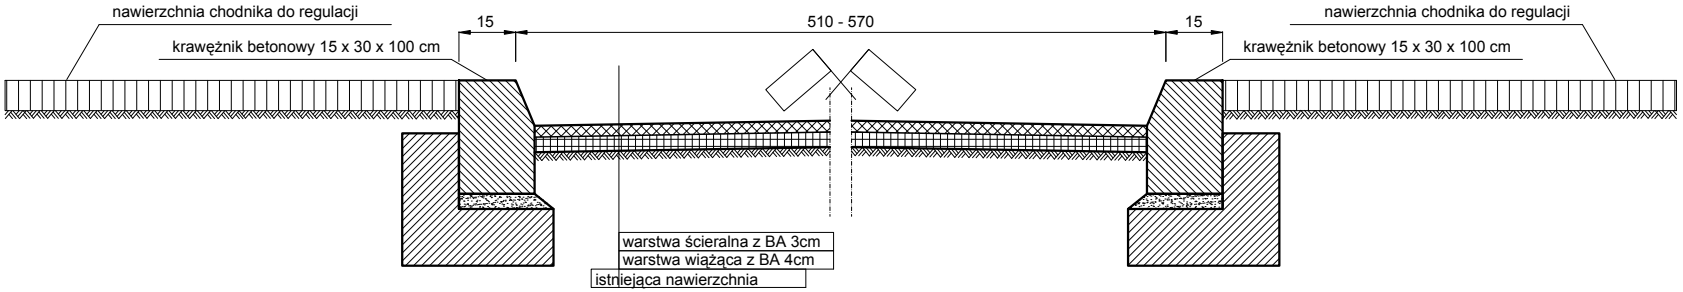

przekrój 3-3
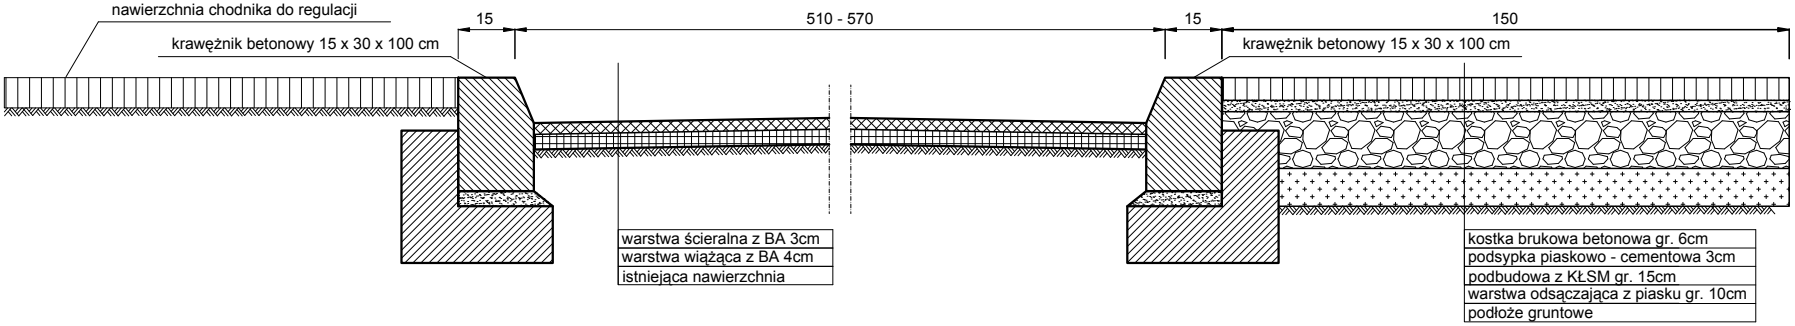
skala 1:20