Piastowska 34

przekrój 1
skala 1:20

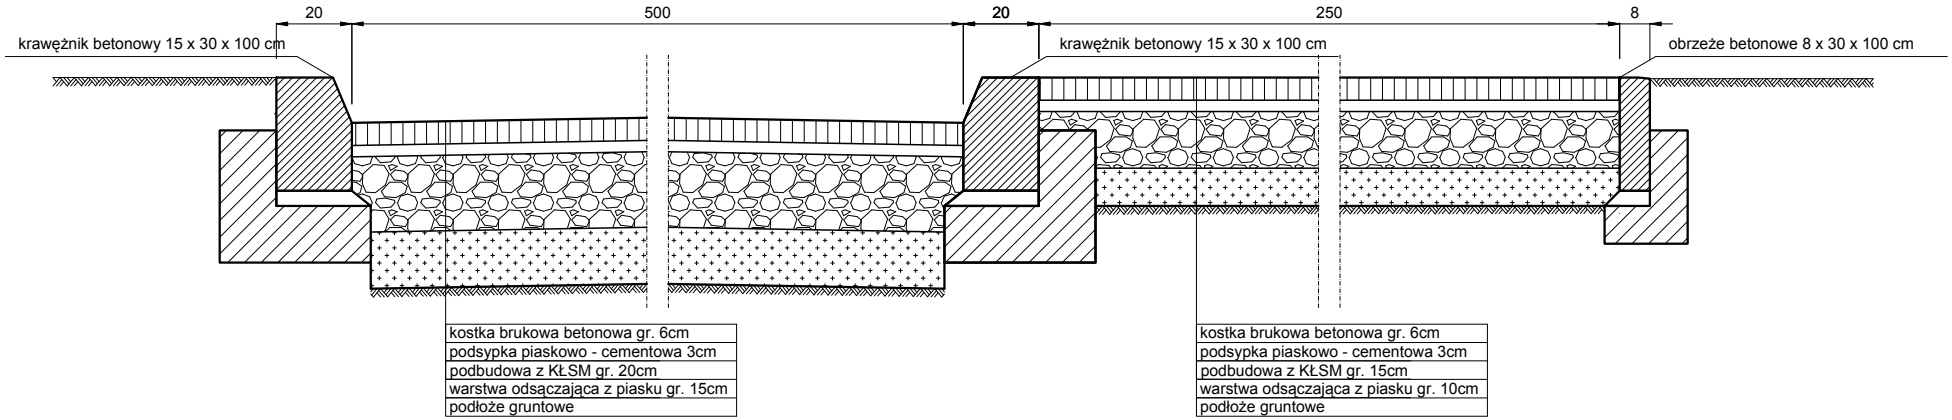
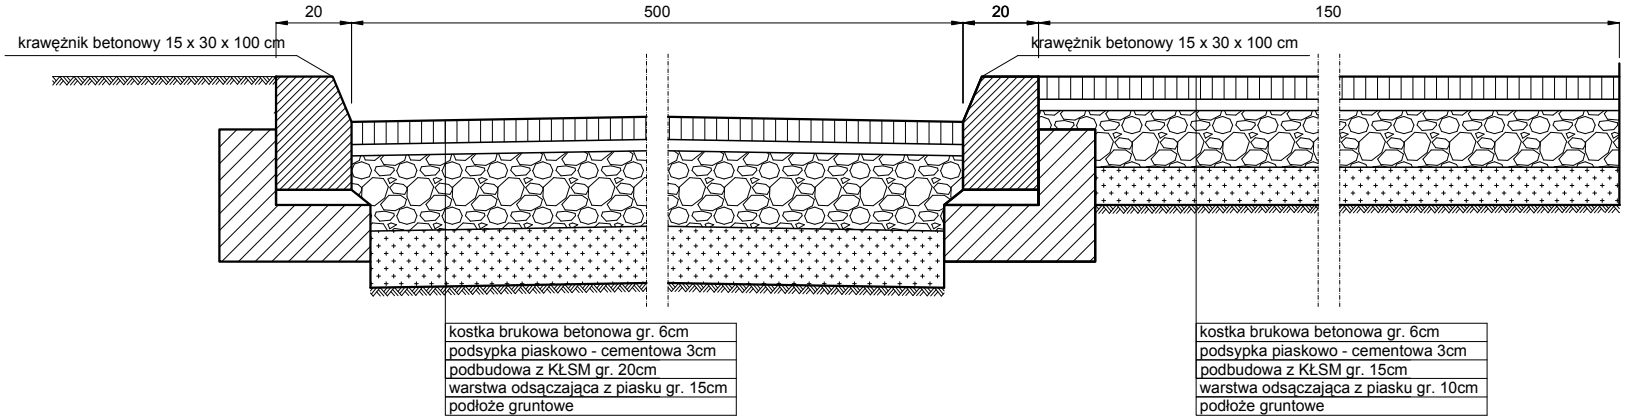
przekrój 2
skala 1:20