


# Prabucka 5

przekrój 1

skala 1:20

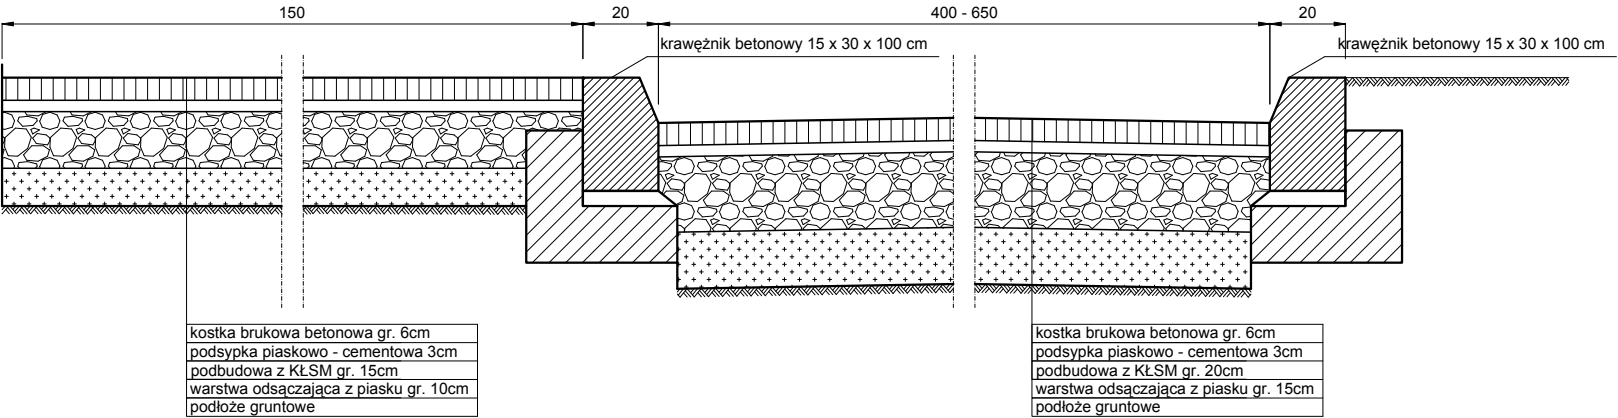

przekrój 2

skala 1:20

