



PRZEKROJE WYLOTU BETONOWEGO skala 1:25

Przekrój podłużny I-I skala 1:25

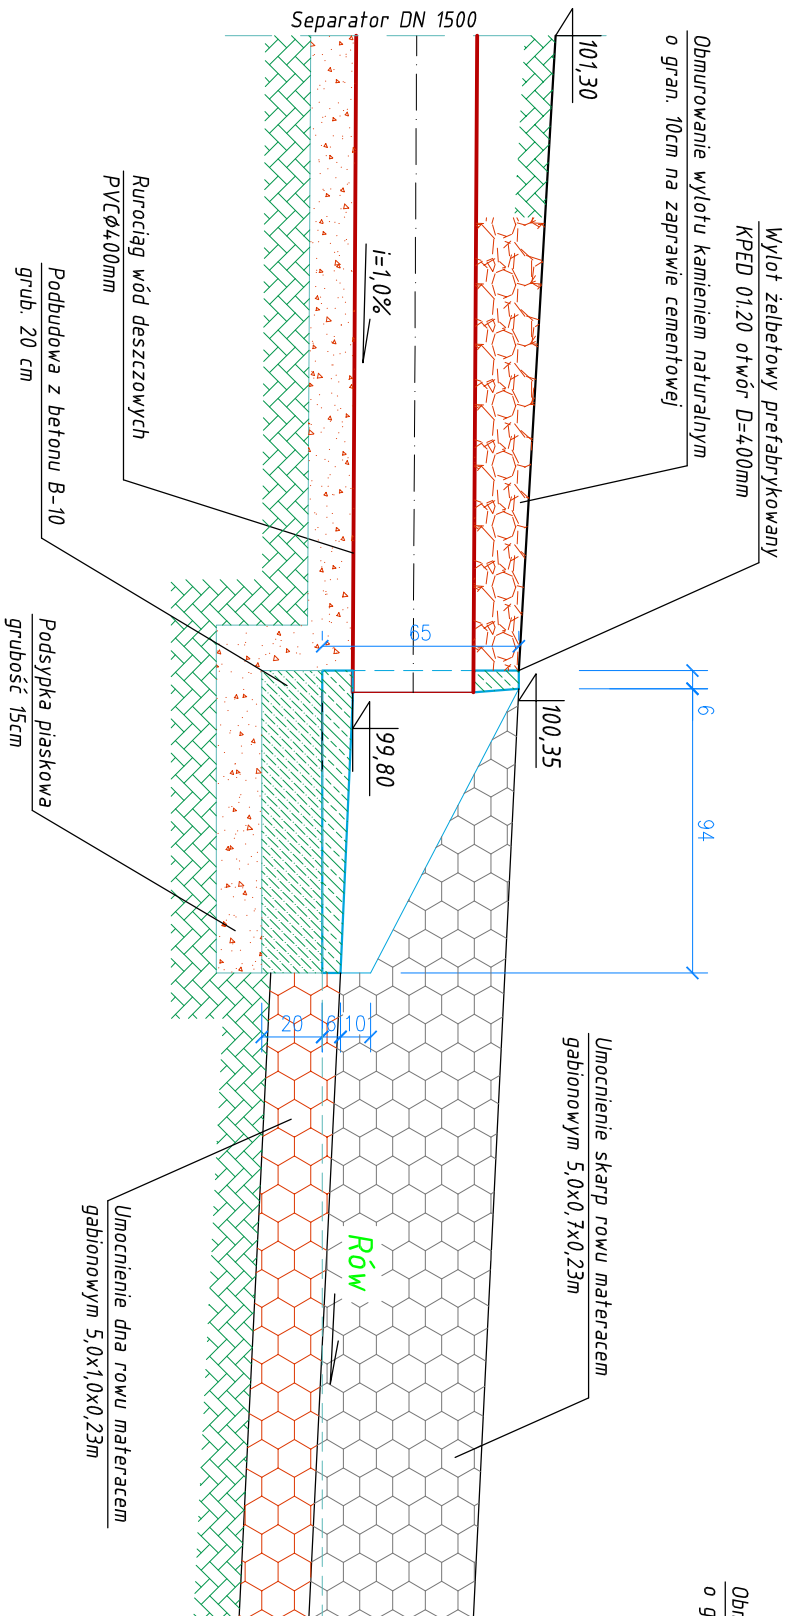

Przekrój poprzeczny II-II skala 1:25

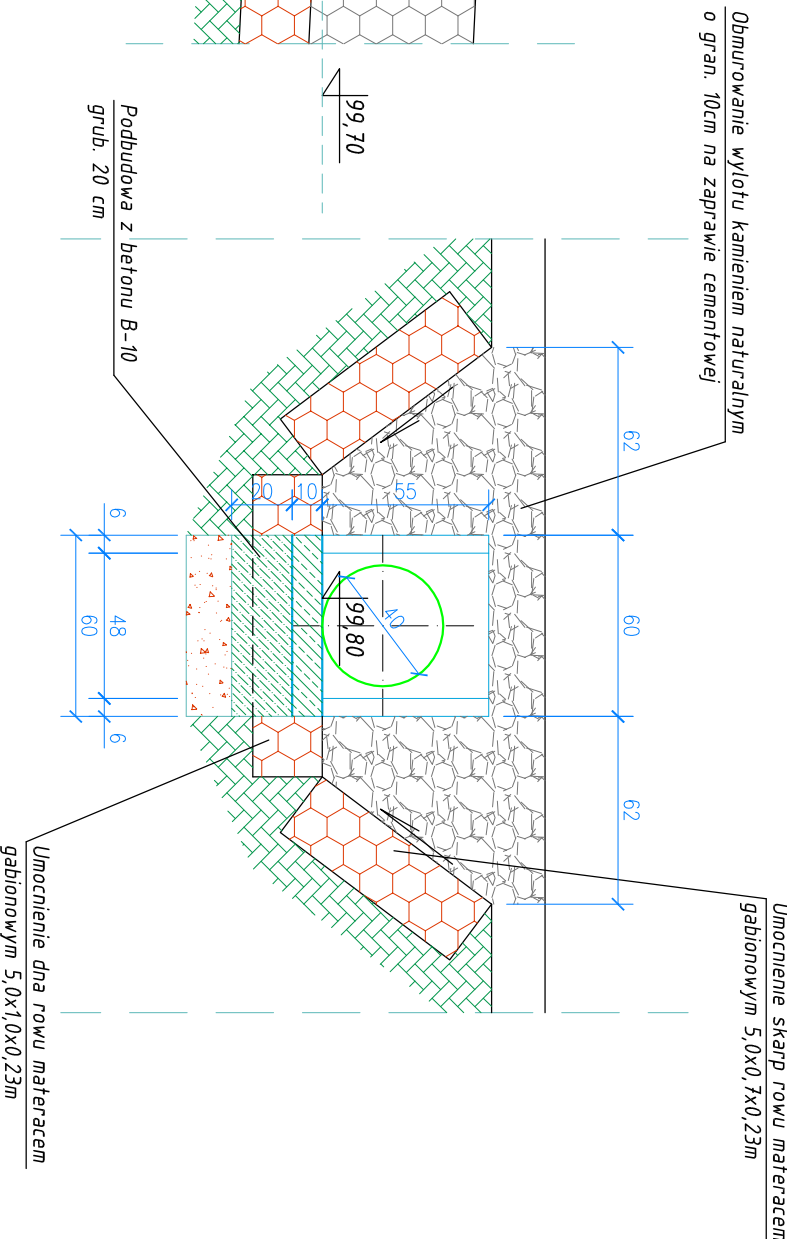

<b>"SANSYSTEMS"</b> PRACOWNIA PROJEKTOWA INŻYNIERII SANITARNEJ "SANSYSTEMS" WOJCIECH PANEK 14-240 Susz, ul.Piozowo 18, tel. 507 869 828, e-mail: sansystems@wp.pl	
NAZWA INWESTYCJI: NAZWA INWESTYCJI: BUDOWA SIECI KANALIZACJI DESZCZOWEJ PRZY ULICY ŚW. FLORIANA W SUSZU	
STADIUM: PROJEKT BUDOWLANY	
OBIEKT:	SIEĆ KANALIZACJI DESZCZOWEJ
ADRES:	14-240 SUSZ, UL. KAJKI
INWESTOR:	GINA SUSZ, UL. JÓZEFA WYBICKIEGO 6, 14-240 SUSZ
TYTUŁ:	PRZEKROJE WYLOTU BETONOWEGO
PROJEKTOWAŁ:	SPRAWDZIŁ:
NR RYS.	
3.0	
SKALA:	
1:25	