


ul. Dworcowa

PRZEKRÓJ 1-1

SKALA 1:20

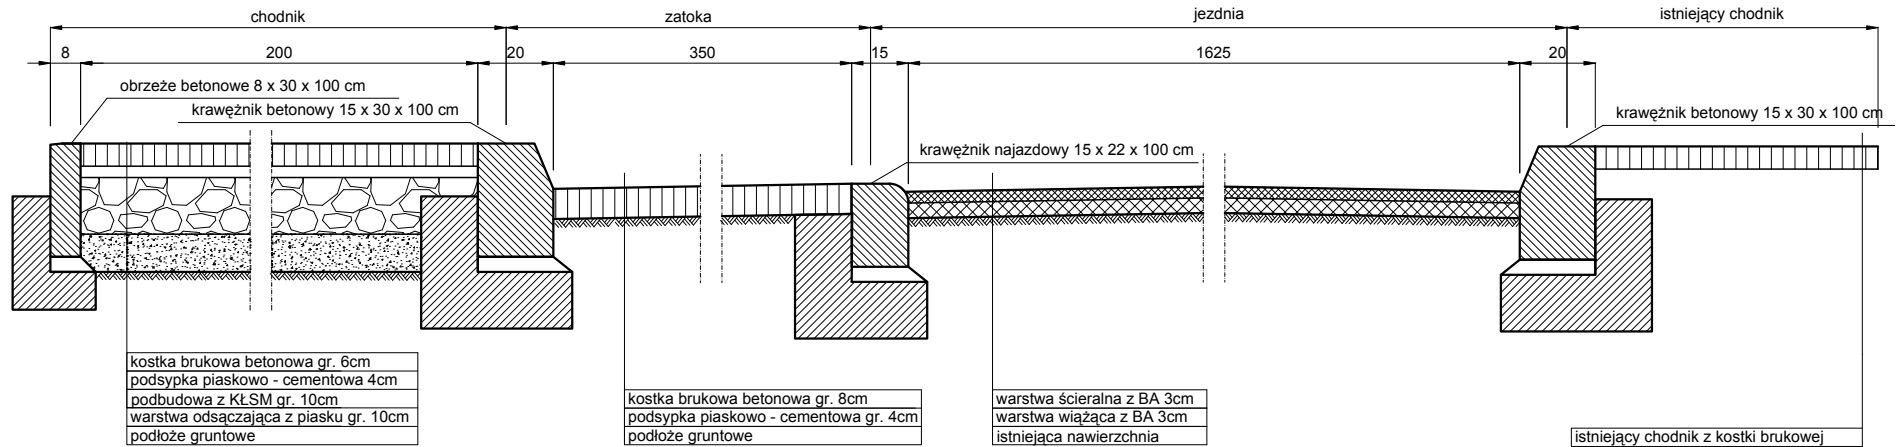

PRZEKRÓJ 2-2

SKALA 1:20

