


Przebudowa ulicy Konopnickiej w Suszu

przekrój 1
skala 1:20

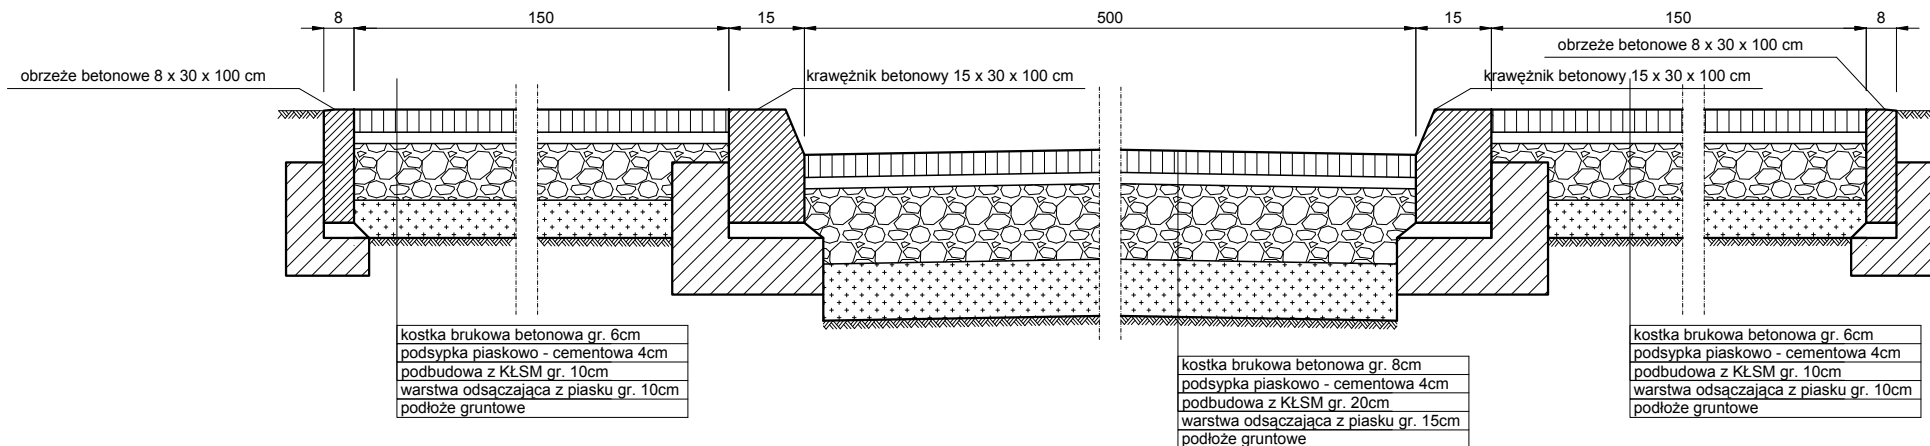

przekrój 2
skala 1:20

