
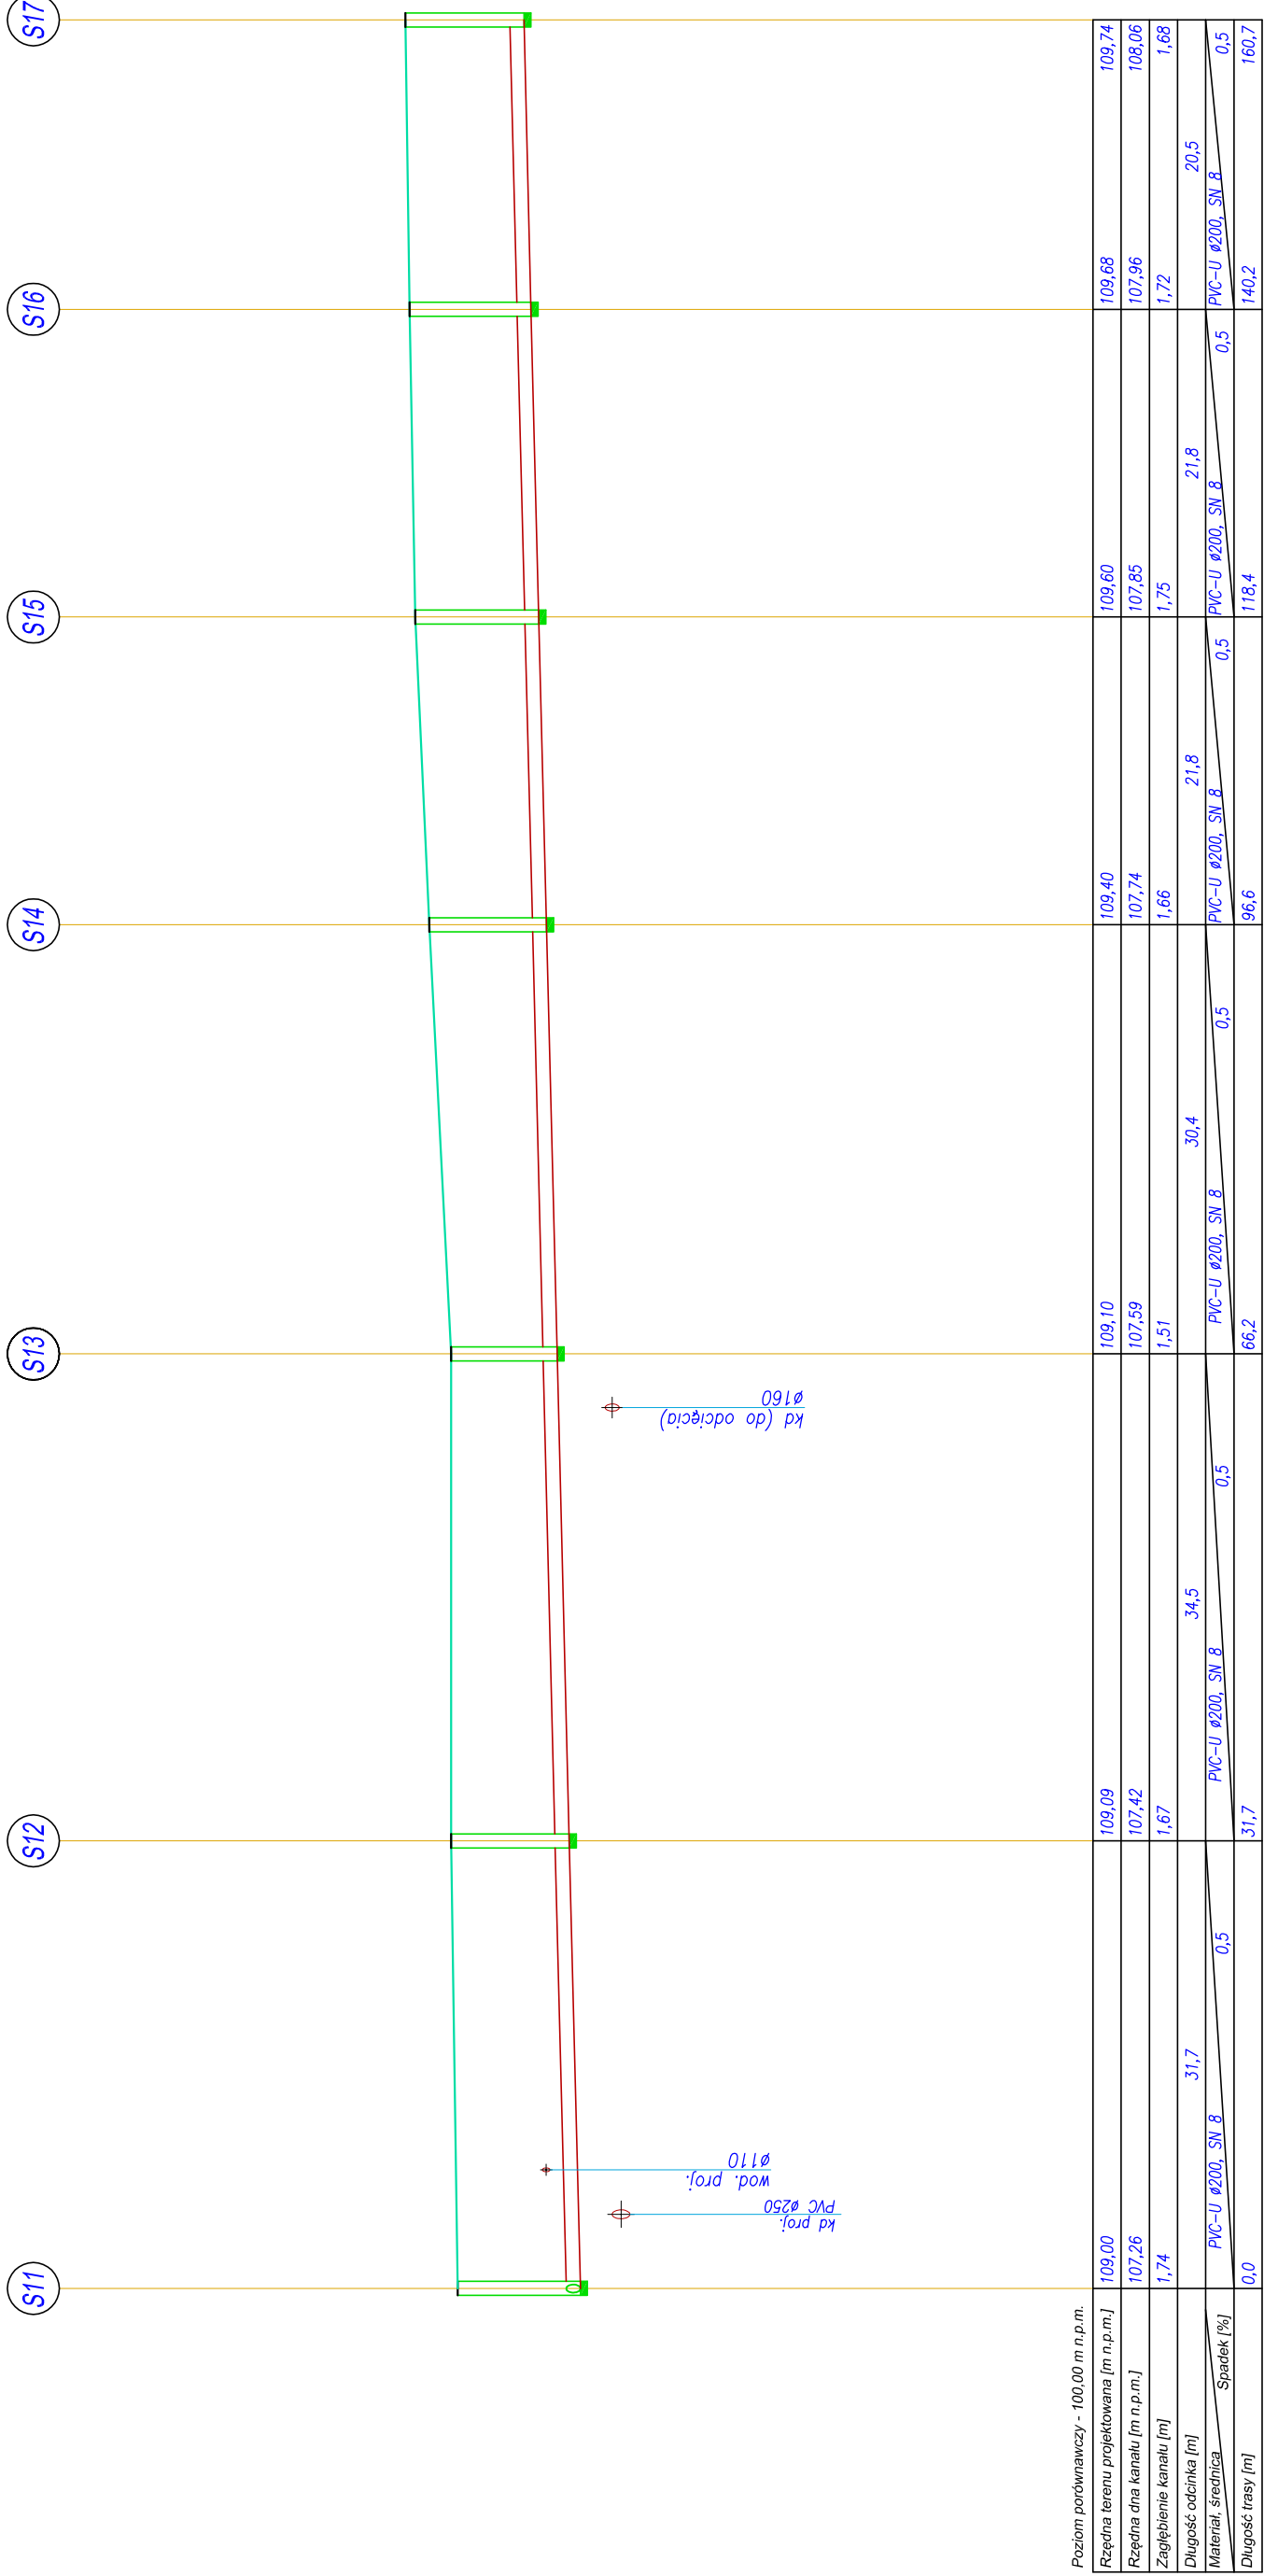


PROFILE SIECI KANALIZACJI SANITARNEJ SKALA 1:100 / 1:500

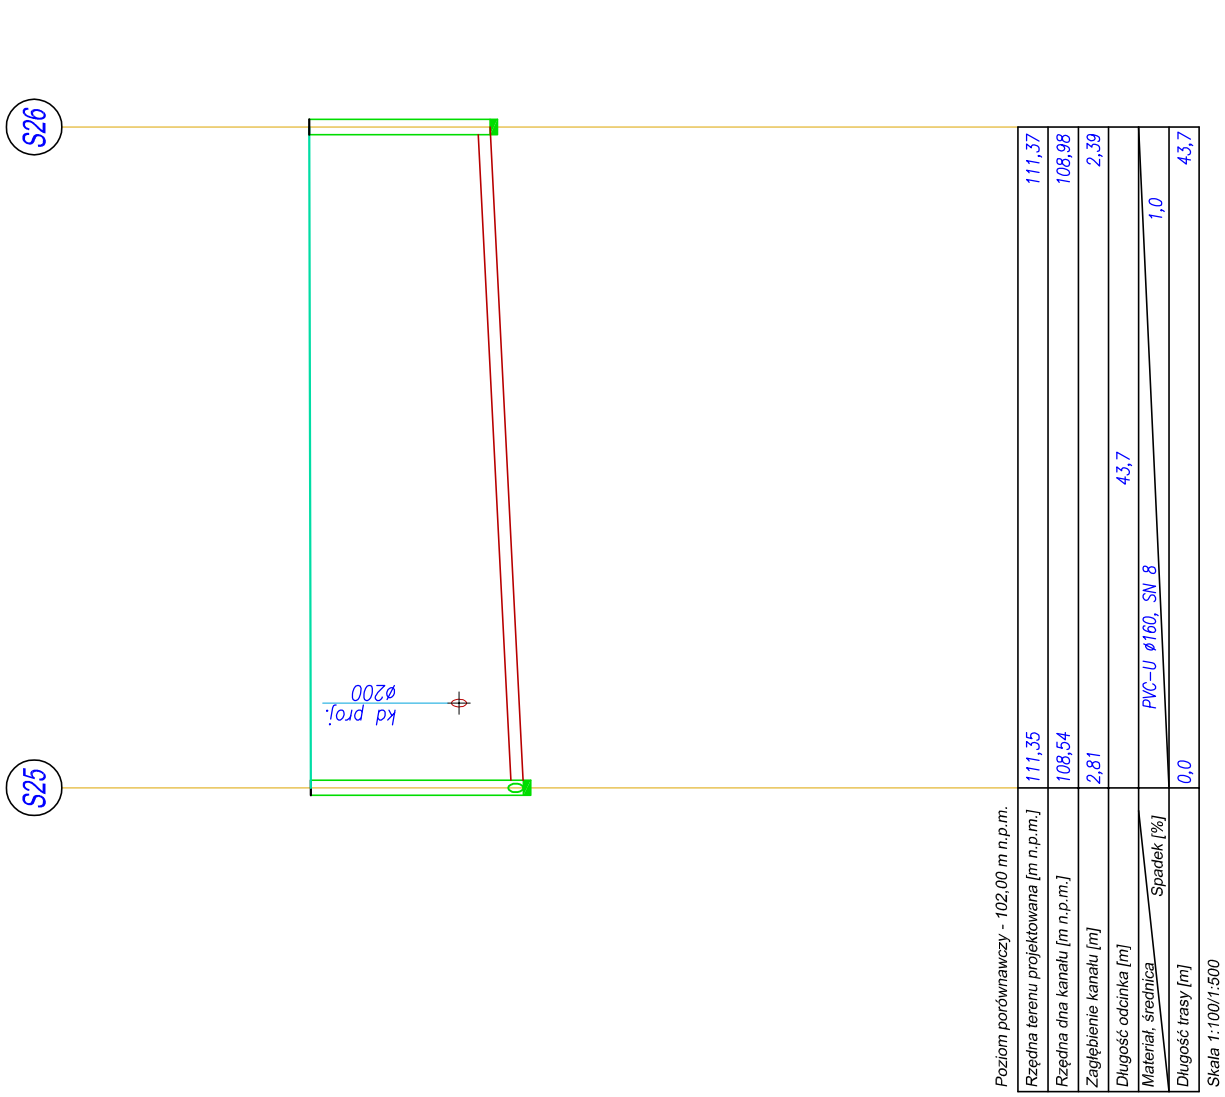

<b>"SANSYSTEMS"</b> PRACOWNIA PROJEKTOWA INŻYNIERII SANITARNEJ "SANSYSTEMS" WOJCIECH PANEK 14-240 Szcz. ul.Piękosa 18, tel. 507 889 826, e-mail: sansystems@wp.pl	
NAZWA INWESTYCJI: NAZWA INWESTYCJI: BUDOWA SIECI KANALIZACJI SANITARNEJ, DESZCZOWEJ I WODOCIĄGOWEJ PRZY ULICY POLNEJ W SUSZU	
STADIUM: PROJEKT BUDOWLANY	
OBIEKT:	SIEĆ KANALIZACJI SANITARNEJ
ADRES:	14-240 SUSZ, UL. PRABUCKA
INWESTOR:	GINIA SUSZ, UL. JÓZEFA WYBICKIEGO 6, 14-240 SUSZ
TYTUŁ:	PROFIE SIECI KANALIZACJI SANITARNEJ
PROJEKTOWAŁ:	SPRAWDZIŁ:
NR RYS. <b>2.2</b>	
SKALA: 1:100/500	