




ELEWACJE ZACHODNIA

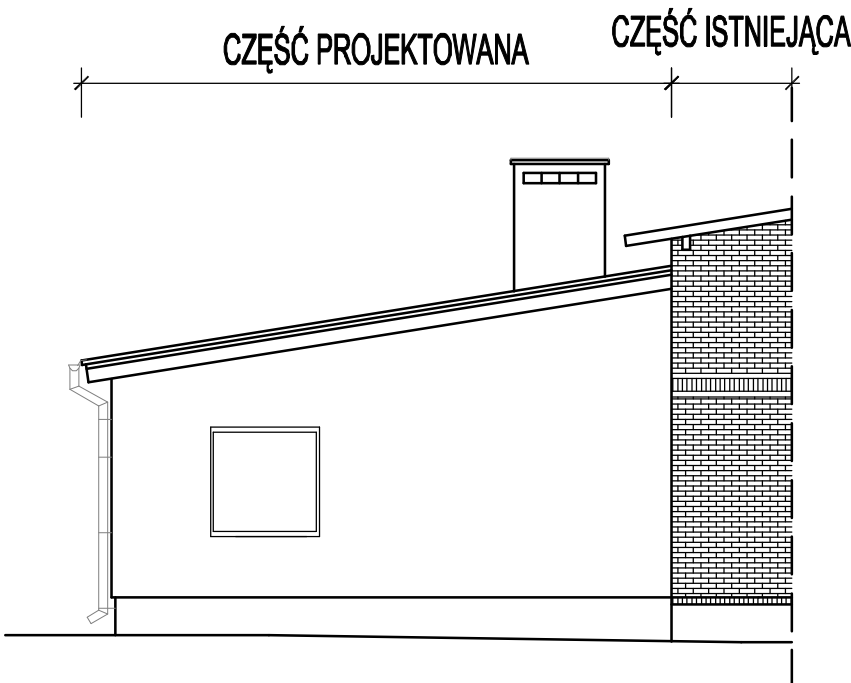

ELEWACJE WSCHODNIA
ELEWACJE
SKALA 1:100

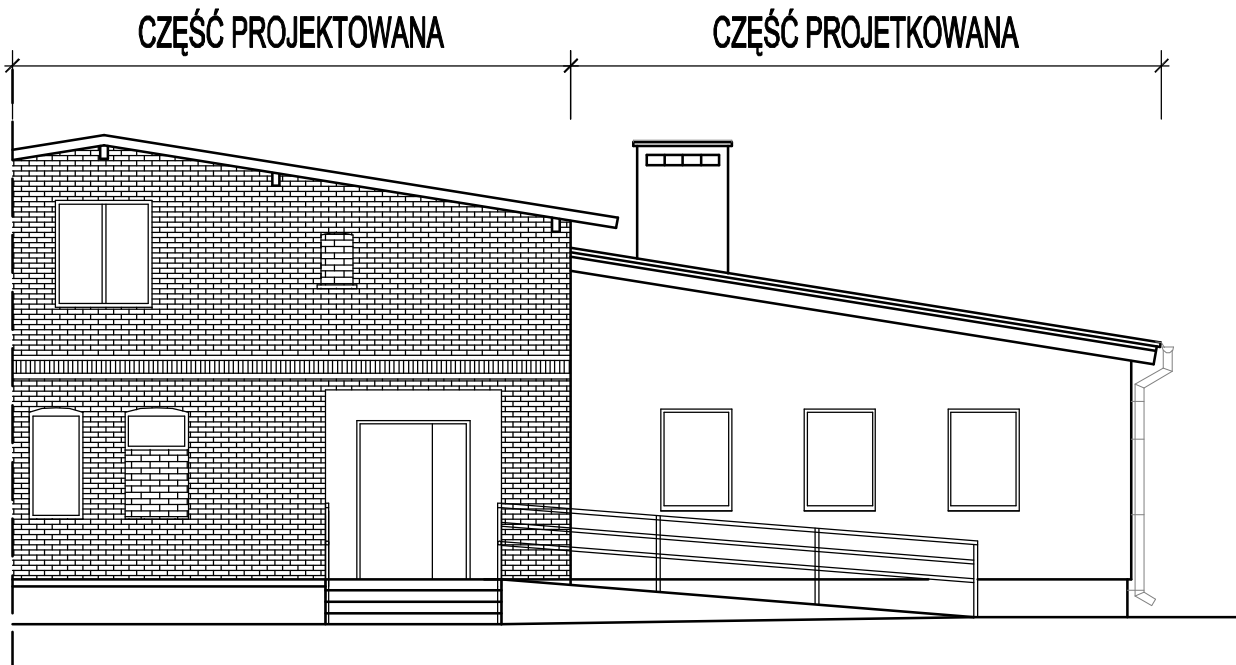

ELEWACJE PÓŁNOCNA

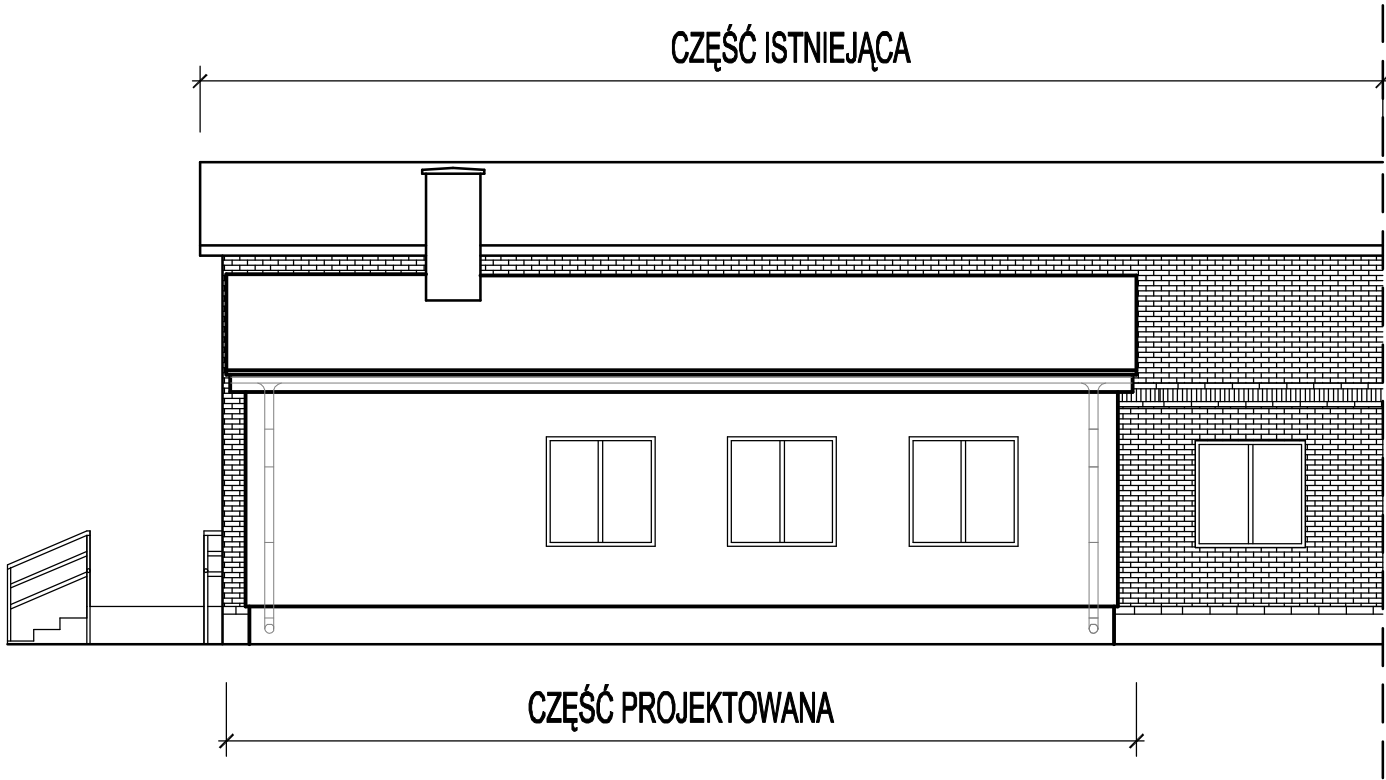

- LEGENDA:
- ŚCIANY - tynk silikonowo - silikatowy CT174, ziarno 2,0mm
kolor : TEXAS 1
 - COKÓŁ - tynk ozdobny "Kamień Naturalny" firmy Ceresit
CT 710 VISAGE (piaskowiec), kolor: MANHATTAN GREY
 - DRZWI - profil AL, przeszklone
kolor: RAL 8007
 - OKNA - profil PCV
kolor: RAL 8007
 - RYNNY, PARAPETY I OBRÓBKI BLACHARSKIE: kolor: RAL 8007

PRACOWNIA PROJEKTOWA UDOWNICTWO INWESTYCJE B I N ADZORY ul. Dąbrowskiego 46B/3A 14-200 ŁAWA tel./fax 89 676 73 33 tel.kom. 606 806 277 e-mail bin_lawa@wp.pl inż. Bogdan Motyliński	OPRACOWANIE: PROJEKT ROZBUDOWY BUDYNKU MIESZKALNEGO O POMIESZCZENIE ŚWIETLICY		ADRES: 14-240 Susz, dz. nr 64/77, 64/80, 64/42 obręb 17 gm. Susz Gmina Susz INWESTOR: 14-240 Susz, ul. Wybickiego 6	
	RYSUNEK: ELEWACJE		BRANŻA: ARCHITEKTURA	
	PROJEKTANT:		SKALA: 1:100	
			DATA: LISTOPAD 2015 r.	
		NR RYSUNKU:		