


PRZEKRÓJ A-A

SKALA 1:50

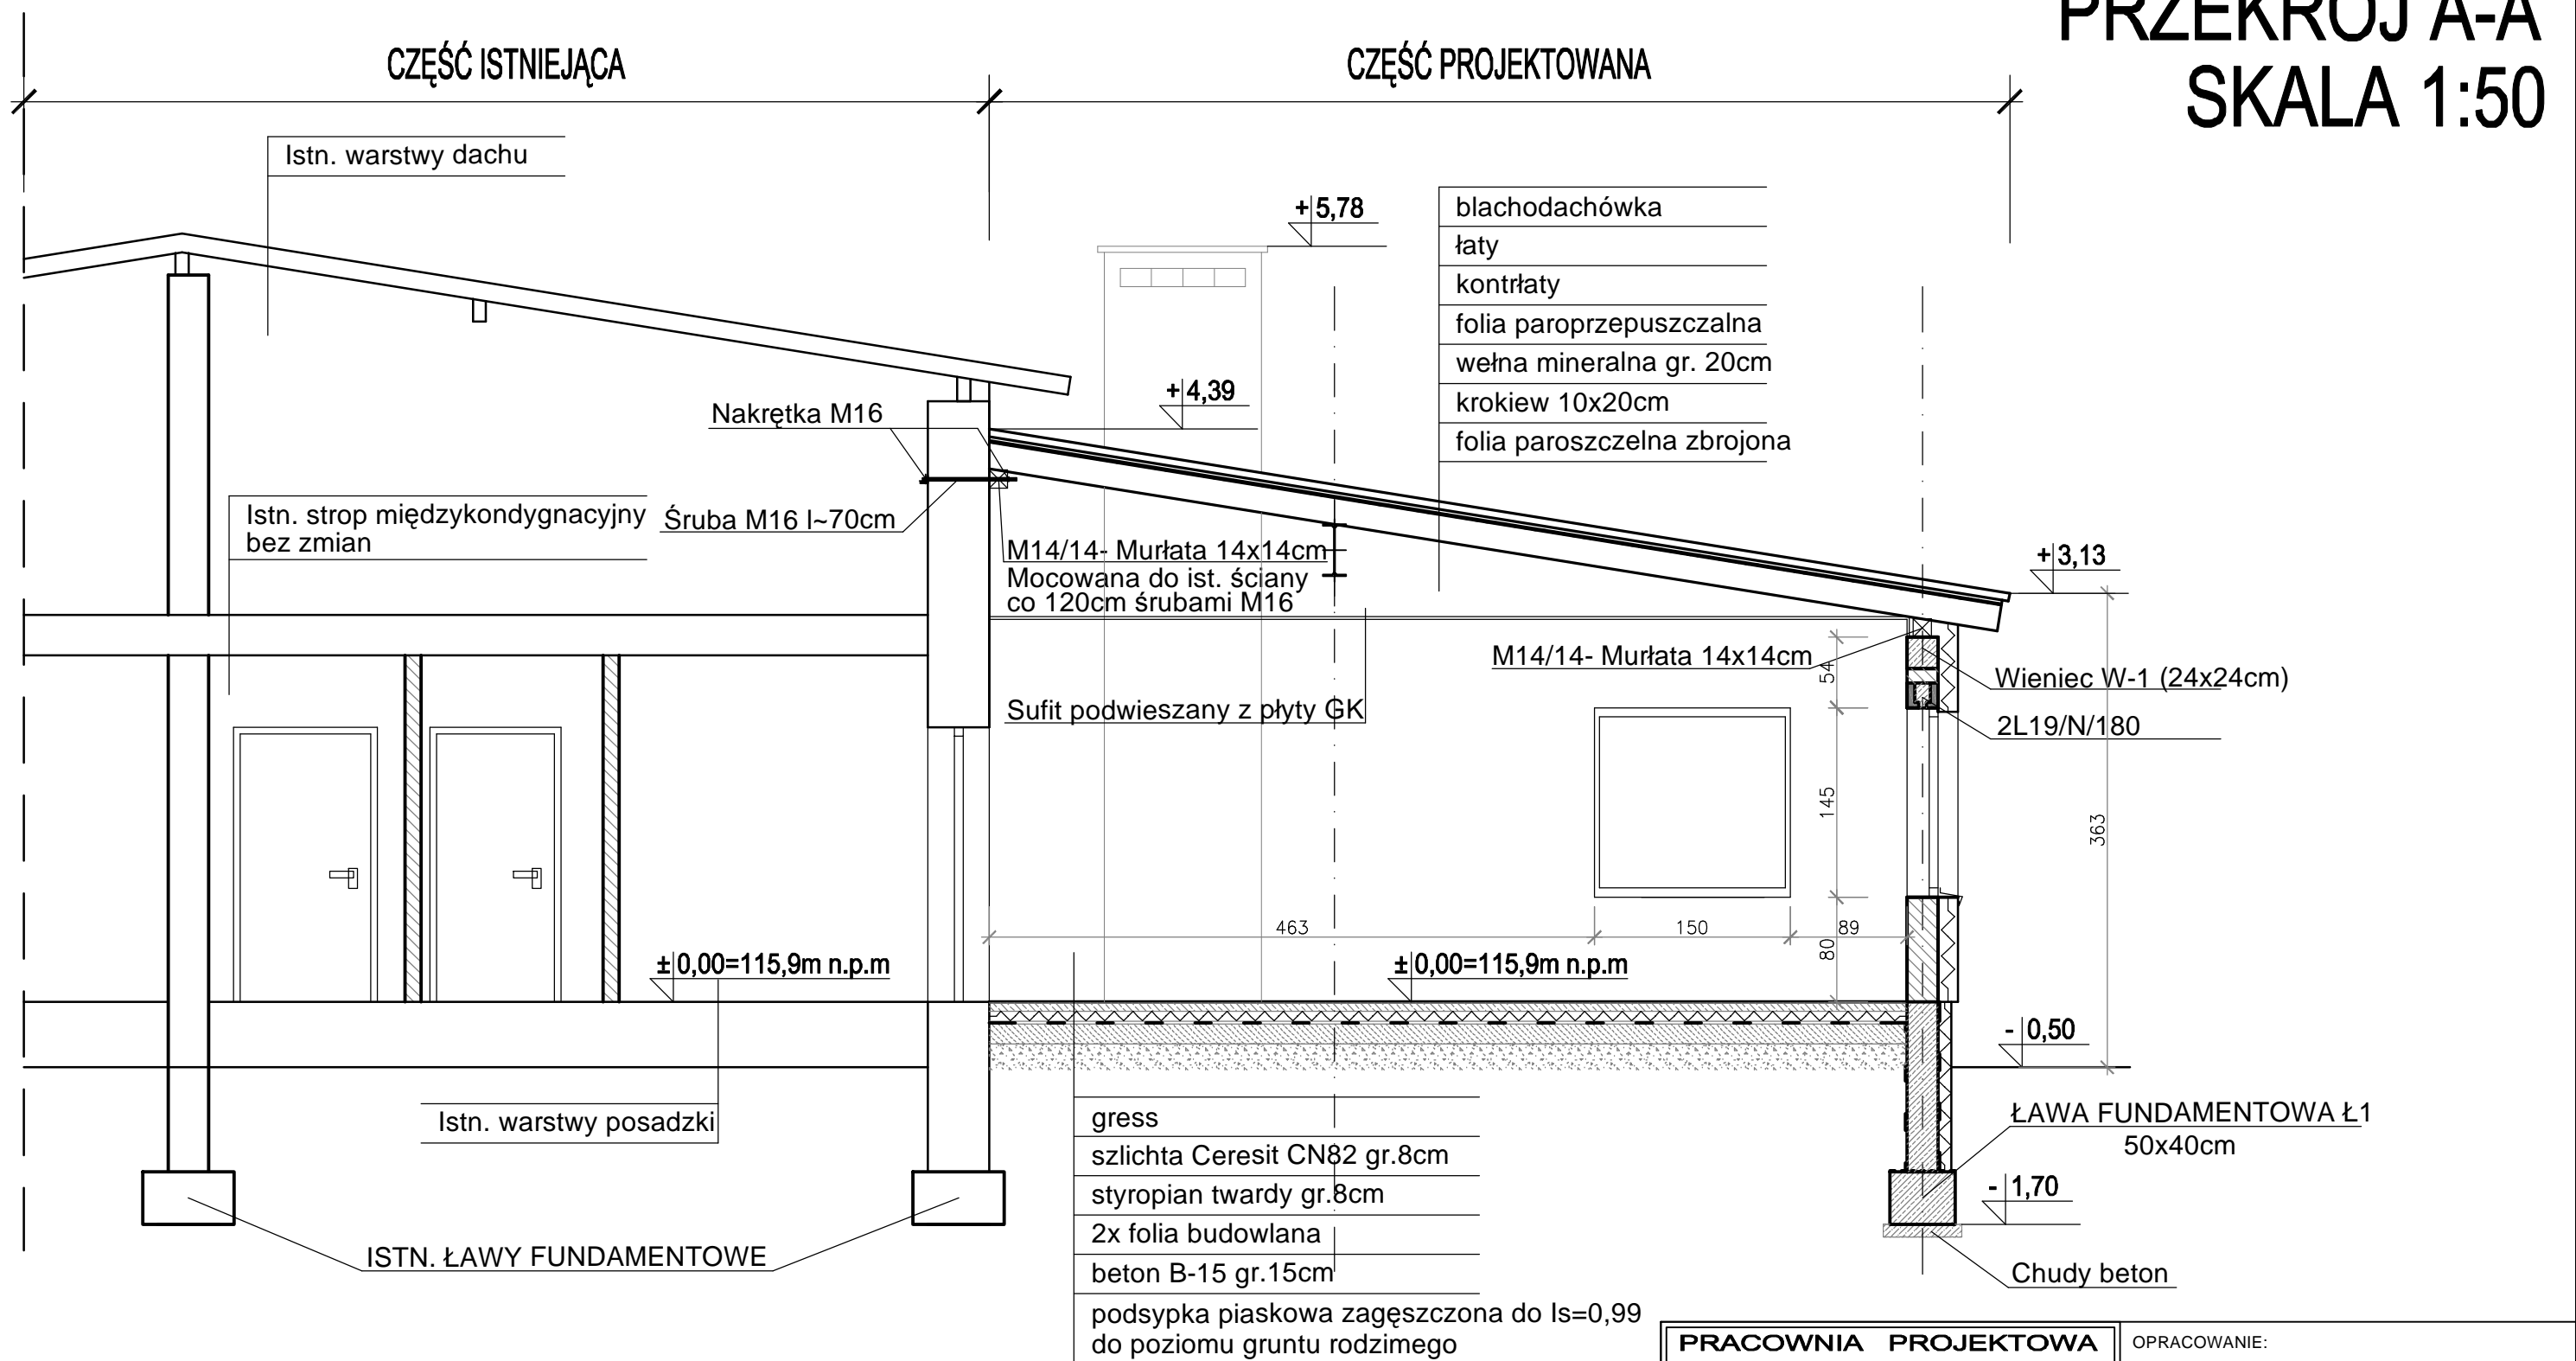

PRACOWNIA PROJEKTOWA BUDOWNICTWO INWESTYCJE ADZORY inż. Bogdan Motyliński		OPRACOWANIE: PROJEKT ROZBUDOWY BUDYNKU MIESZKALNEGO O POMIESZCZENIE ŚWIETLICY	
ul. Dąbrowskiego 46B/3A 14-200 ŁAWA tel./fax 89 676 73 33 tel.kom. 606 806 277 e-mail: bin_ilawa@wp.pl		ADRES: 14-240 Susz, dz. nr 64/77, 64/80, 64/42 obręb 17 gm. Susz INWESTOR: Gmina Susz 14-240 Susz, ul. Wybickiego 6	
PROJEKTANT:		RYSUNEK: PRZKRÓJ A-A	
		BRANŻA:	ARCHITEKTURA
		SKALA:	1:50
		DATA:	LISTOPAD 2015 r.
		NR RYSUNKU:	