


RZUT PRZYZIEMIEMIA - INWENTARYZACJA  
SKALA 1:50

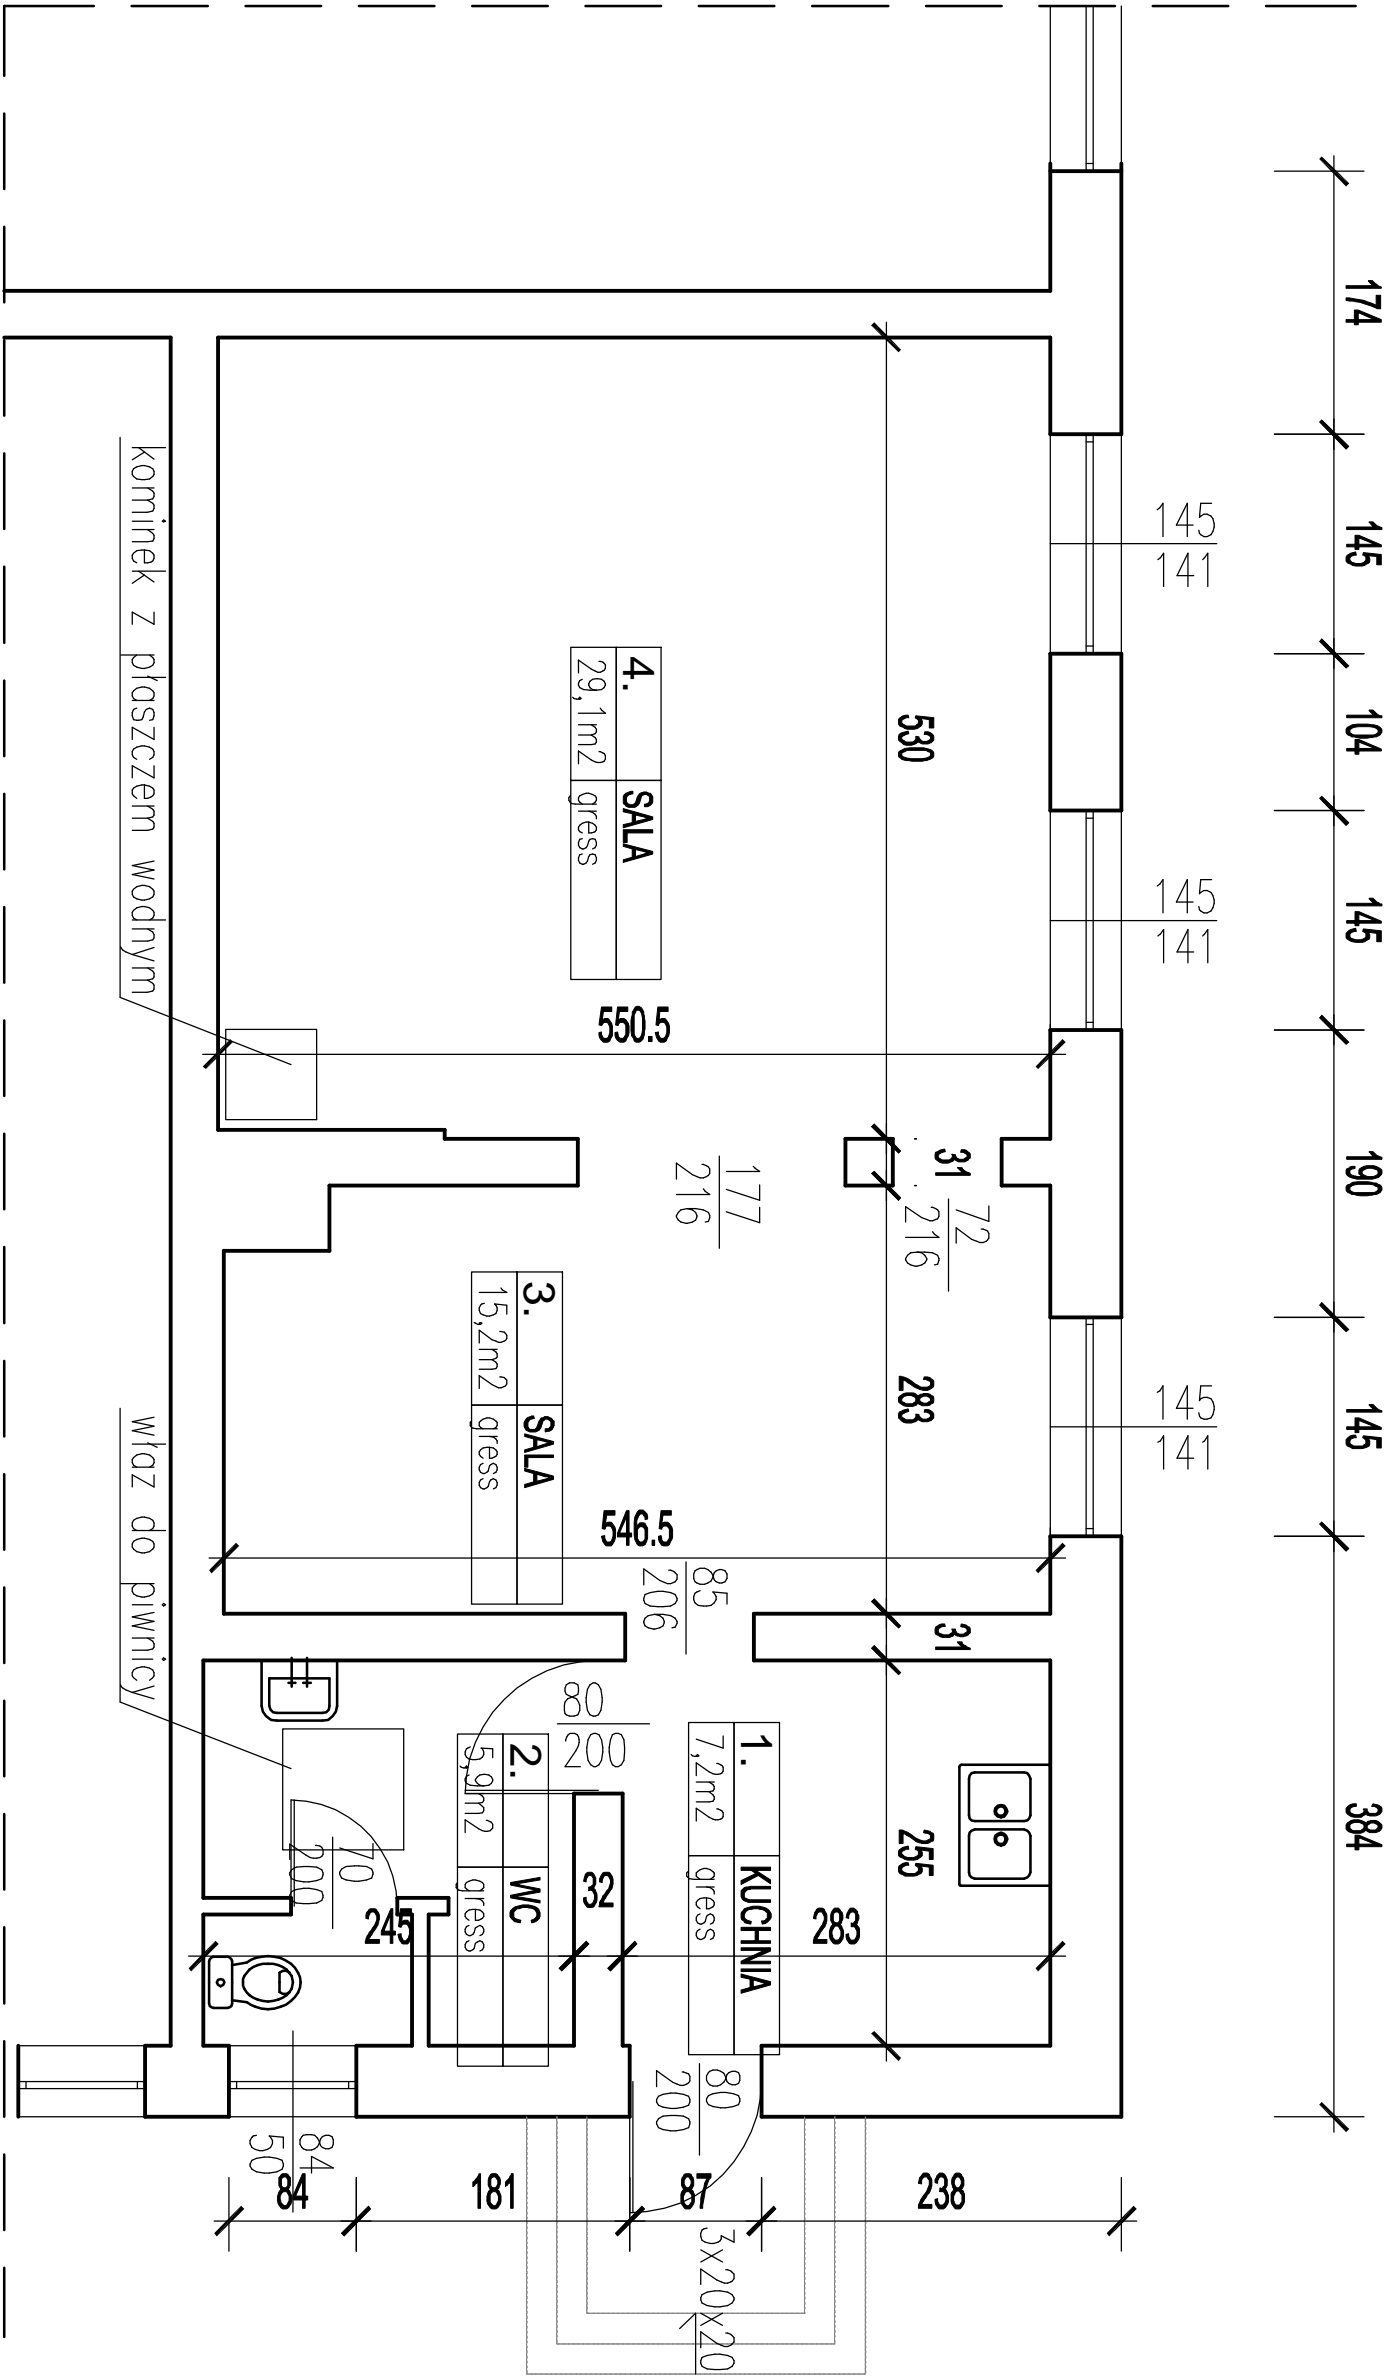

**PRACOWNIA PROJEKTOWA**  
**B I N**  
UDOWNICTWO  
NWESTYCJE  
ADZORY

ul. Dąbrowskiego 46B/3A  
14-200 IŁAWA

tel./fax 89 676 73 33  
tel.kom. 606 806 277  
e-mail: bin\_ilawa@wp.pl

inż. Bogdan Motyliński

**OPRACOWANIE:**  
**PROJEKT ROZBUDOWY BUDYNKU MIESZKALNEGO  
O POMIESZCZENIE ŚWIE TLICY**

**ADRES:** 14-240 Susz,  
dz. nr 64/77, 64/80, 64/42 obręb 17 gm. Susz

**INWESTOR:** Gmina Susz  
14-240 Susz, ul. Wybickiego 6

**PROJEKTANT:**

**RYSUNEK:**  
**RZUT PRZYZIEMIEMIA - INWENTARYZACJA**

<b>BRANŻA:</b>	ARCHITEKTURA
<b>SKALA:</b>	1:50
<b>DATA:</b>	LISTOPAD 2015 r.
<b>NR RYSUNKU:</b>	