


TABLICA "TR" - IP-24

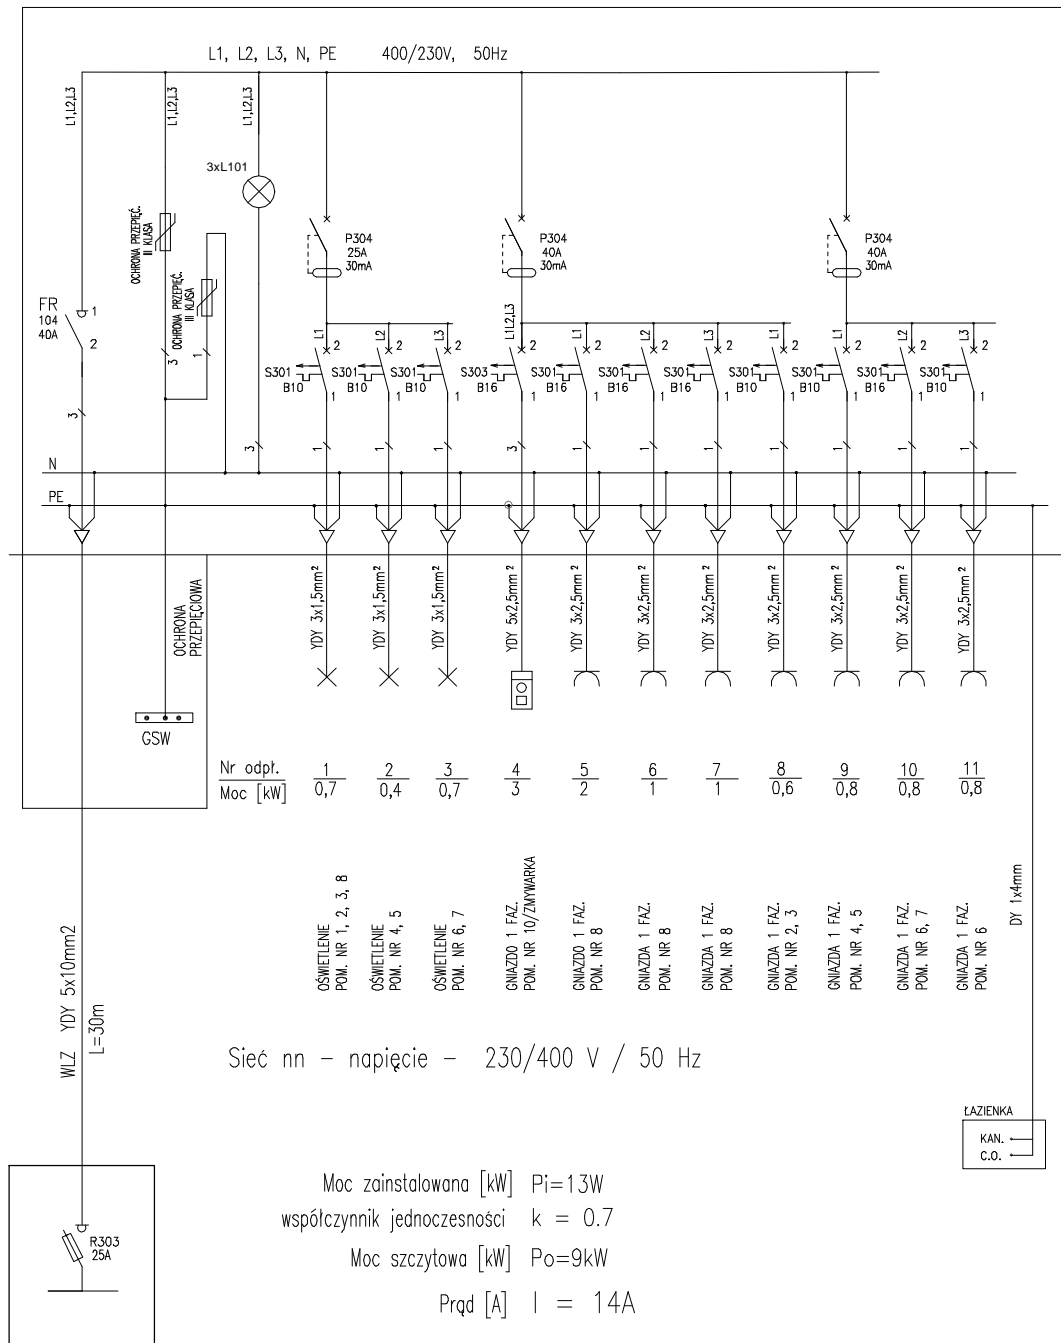

RG ISTNIEJACA

UWAGI:

1. Stosować wyłączniki różnicowo-prądowe na prądy odkształcone typ: AC
2. W tablicy przewidzieć 10% rezerwy miejsca celem ewentualnej rozbudowy

**PRACOWNIA PROJEKTOWA**  
**BUDOWNICTWO**  
**INWESTYCJE**  
**INŻYNIERSTWO**  
 ul. Dąbrowskiego 46B/3A  
 14-200 ŁAWA  
 tel./fax 89 676 73 33  
 tel.kom. 606 806 277  
 e-mail: bin\_ilawa@wp.pl  
 inż. Bogdan Motyliński

**OPRACOWANIE:**  
**PROJEKT PRZEBUDOWY ISTNIEJĄCEGO**  
**BUDYNKU ŚWIETLICY**

**ADRES:** 14-240 Susz,  
 dz. nr 64/77, 64/80, 64/42 obręb 17 gm. Susz  
**INWESTOR:** Gmina Susz  
 14-240 Susz, ul. Wybickiego 6

PROJEKTANT:

**RYSUNEK:** SCHEMAT IDEOWY  
 TABLICY ROZDZIELCZEJ "TR"

**BRANŻA:** ELEKTRYCZNA

**SKALA:** 1:100

**DATA:** LISTOPAD 2015 r.

**NR RYSUNKU:** E - 1