


Przekrój konstrukcyjny  
jezdni z kostki betonowej w krawężniku  
km 0+000,00 - 0+007,00; 0+050,00 - 0+193,50  
skala 1:25

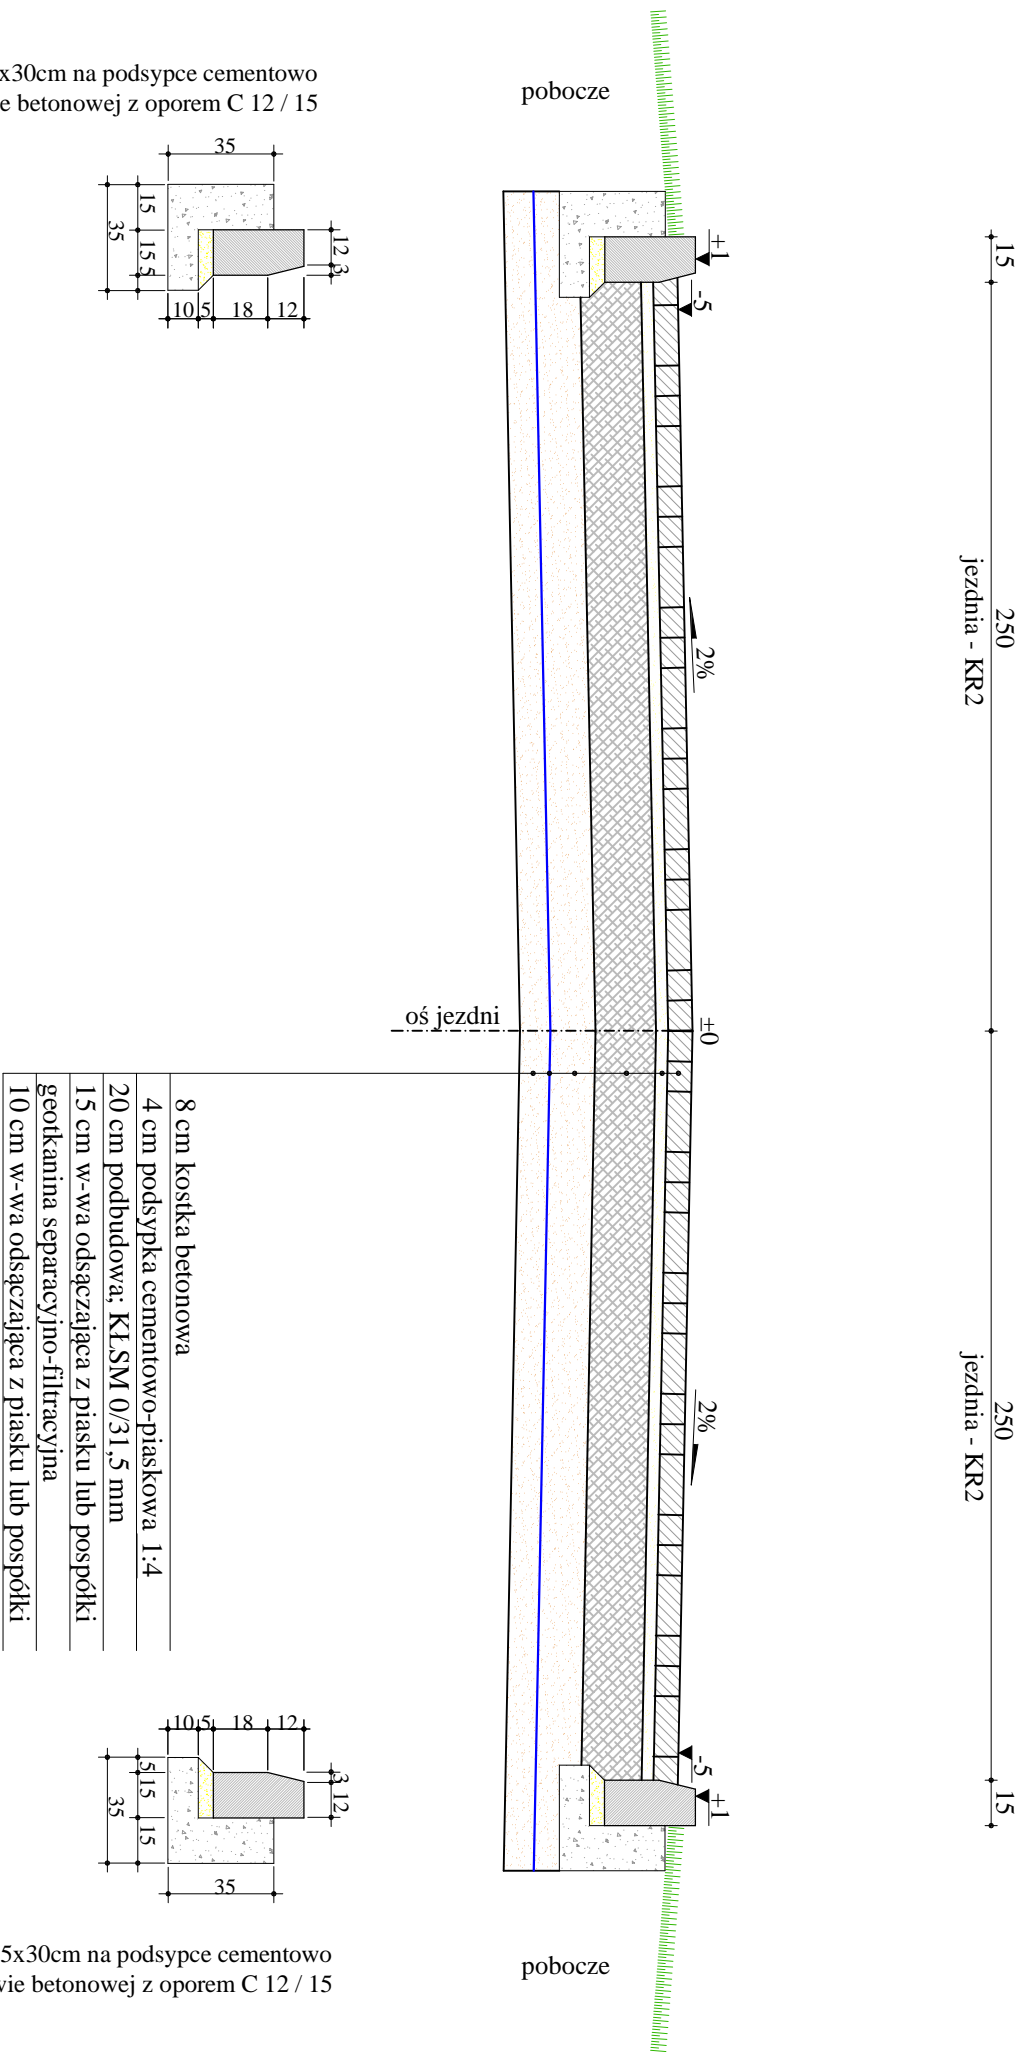

krawężnik betonowy 15x30cm na podsypce cementowo  
- piaskowej 1:4 na ławie betonowej z oporem C 12 / 15

\* K1.SM - kruszywo łamane stabilizowane mechanicznie

Rysunek	Przekrój konstrukcyjny jezdni z kostki betonowej km 0+000,00 - 0+007,00; 0+050,00 - 0+193,50		rys. nr 5.0.
Zadanie	Przebudowa ulicy Rybackiej w Suszu		1:25
Inwestor	Gmina Susz		10.2014 r.
Wykonawca	"AC" Pracownia Projektowa Agnieszka Chomka		
Projektant	mgr inż. Agnieszka Chomka - branża drogowa (WAM/ 0050/POOD/12)		