
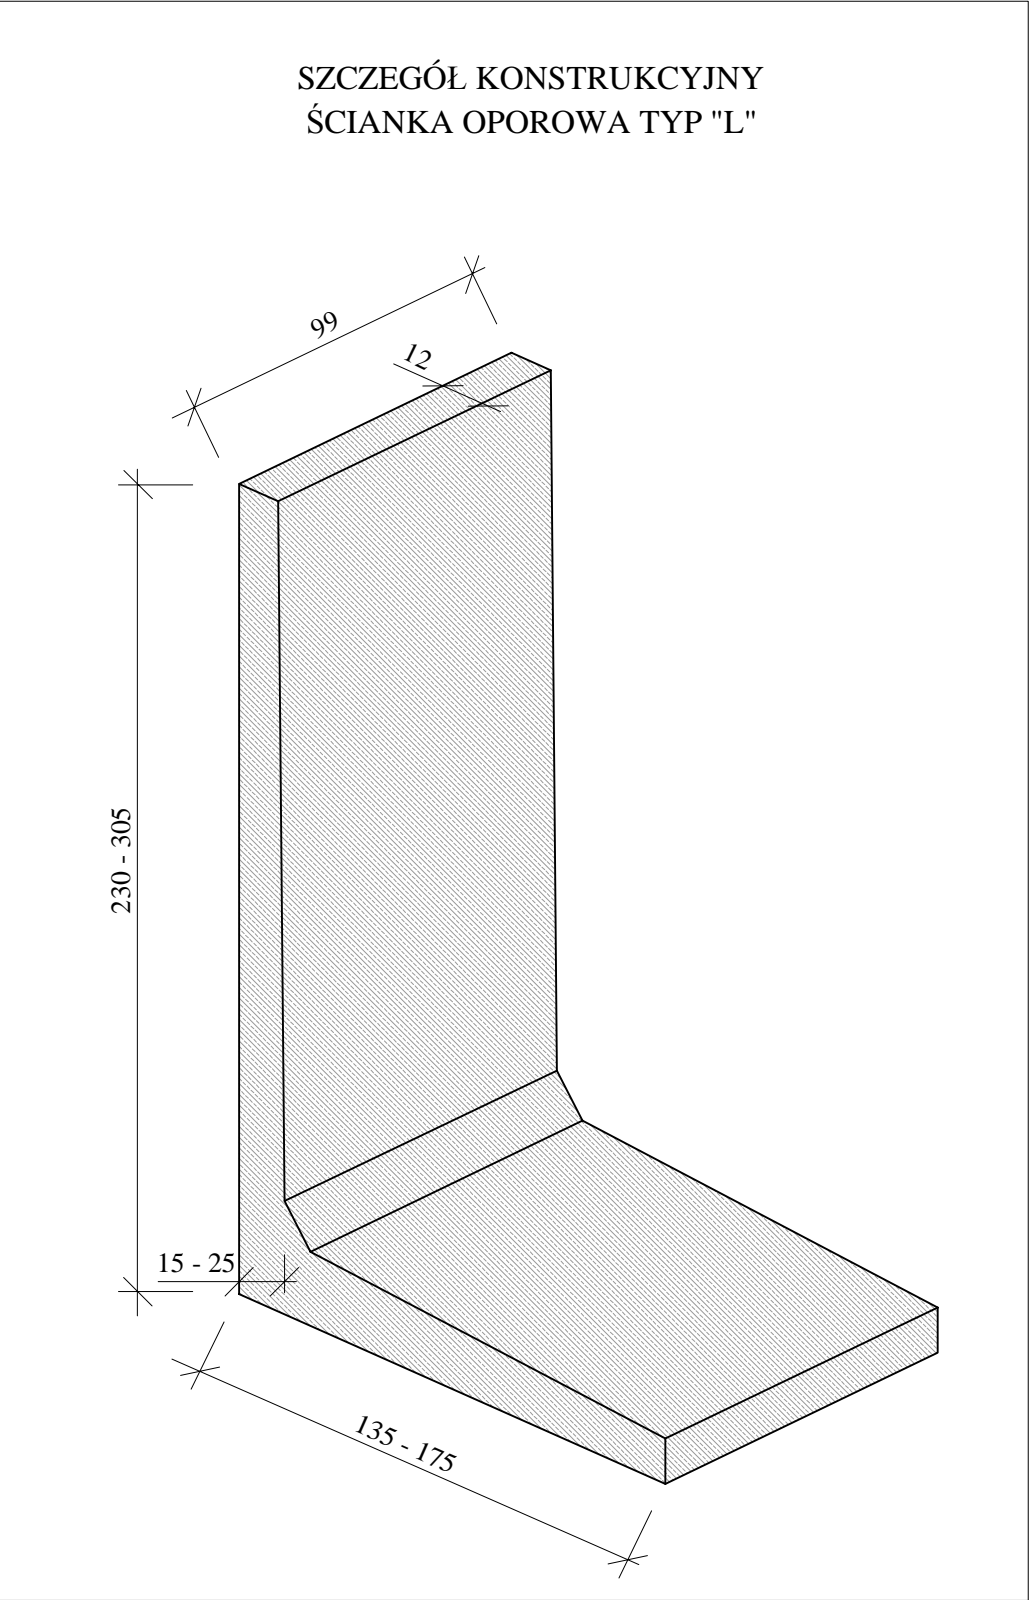


Przekrój konstrukcyjny
jezdni z kostki betonowej w krawężniku + ściana oporowa typu "L"
km 0+007,00 - 0+050,00
skala 1:25

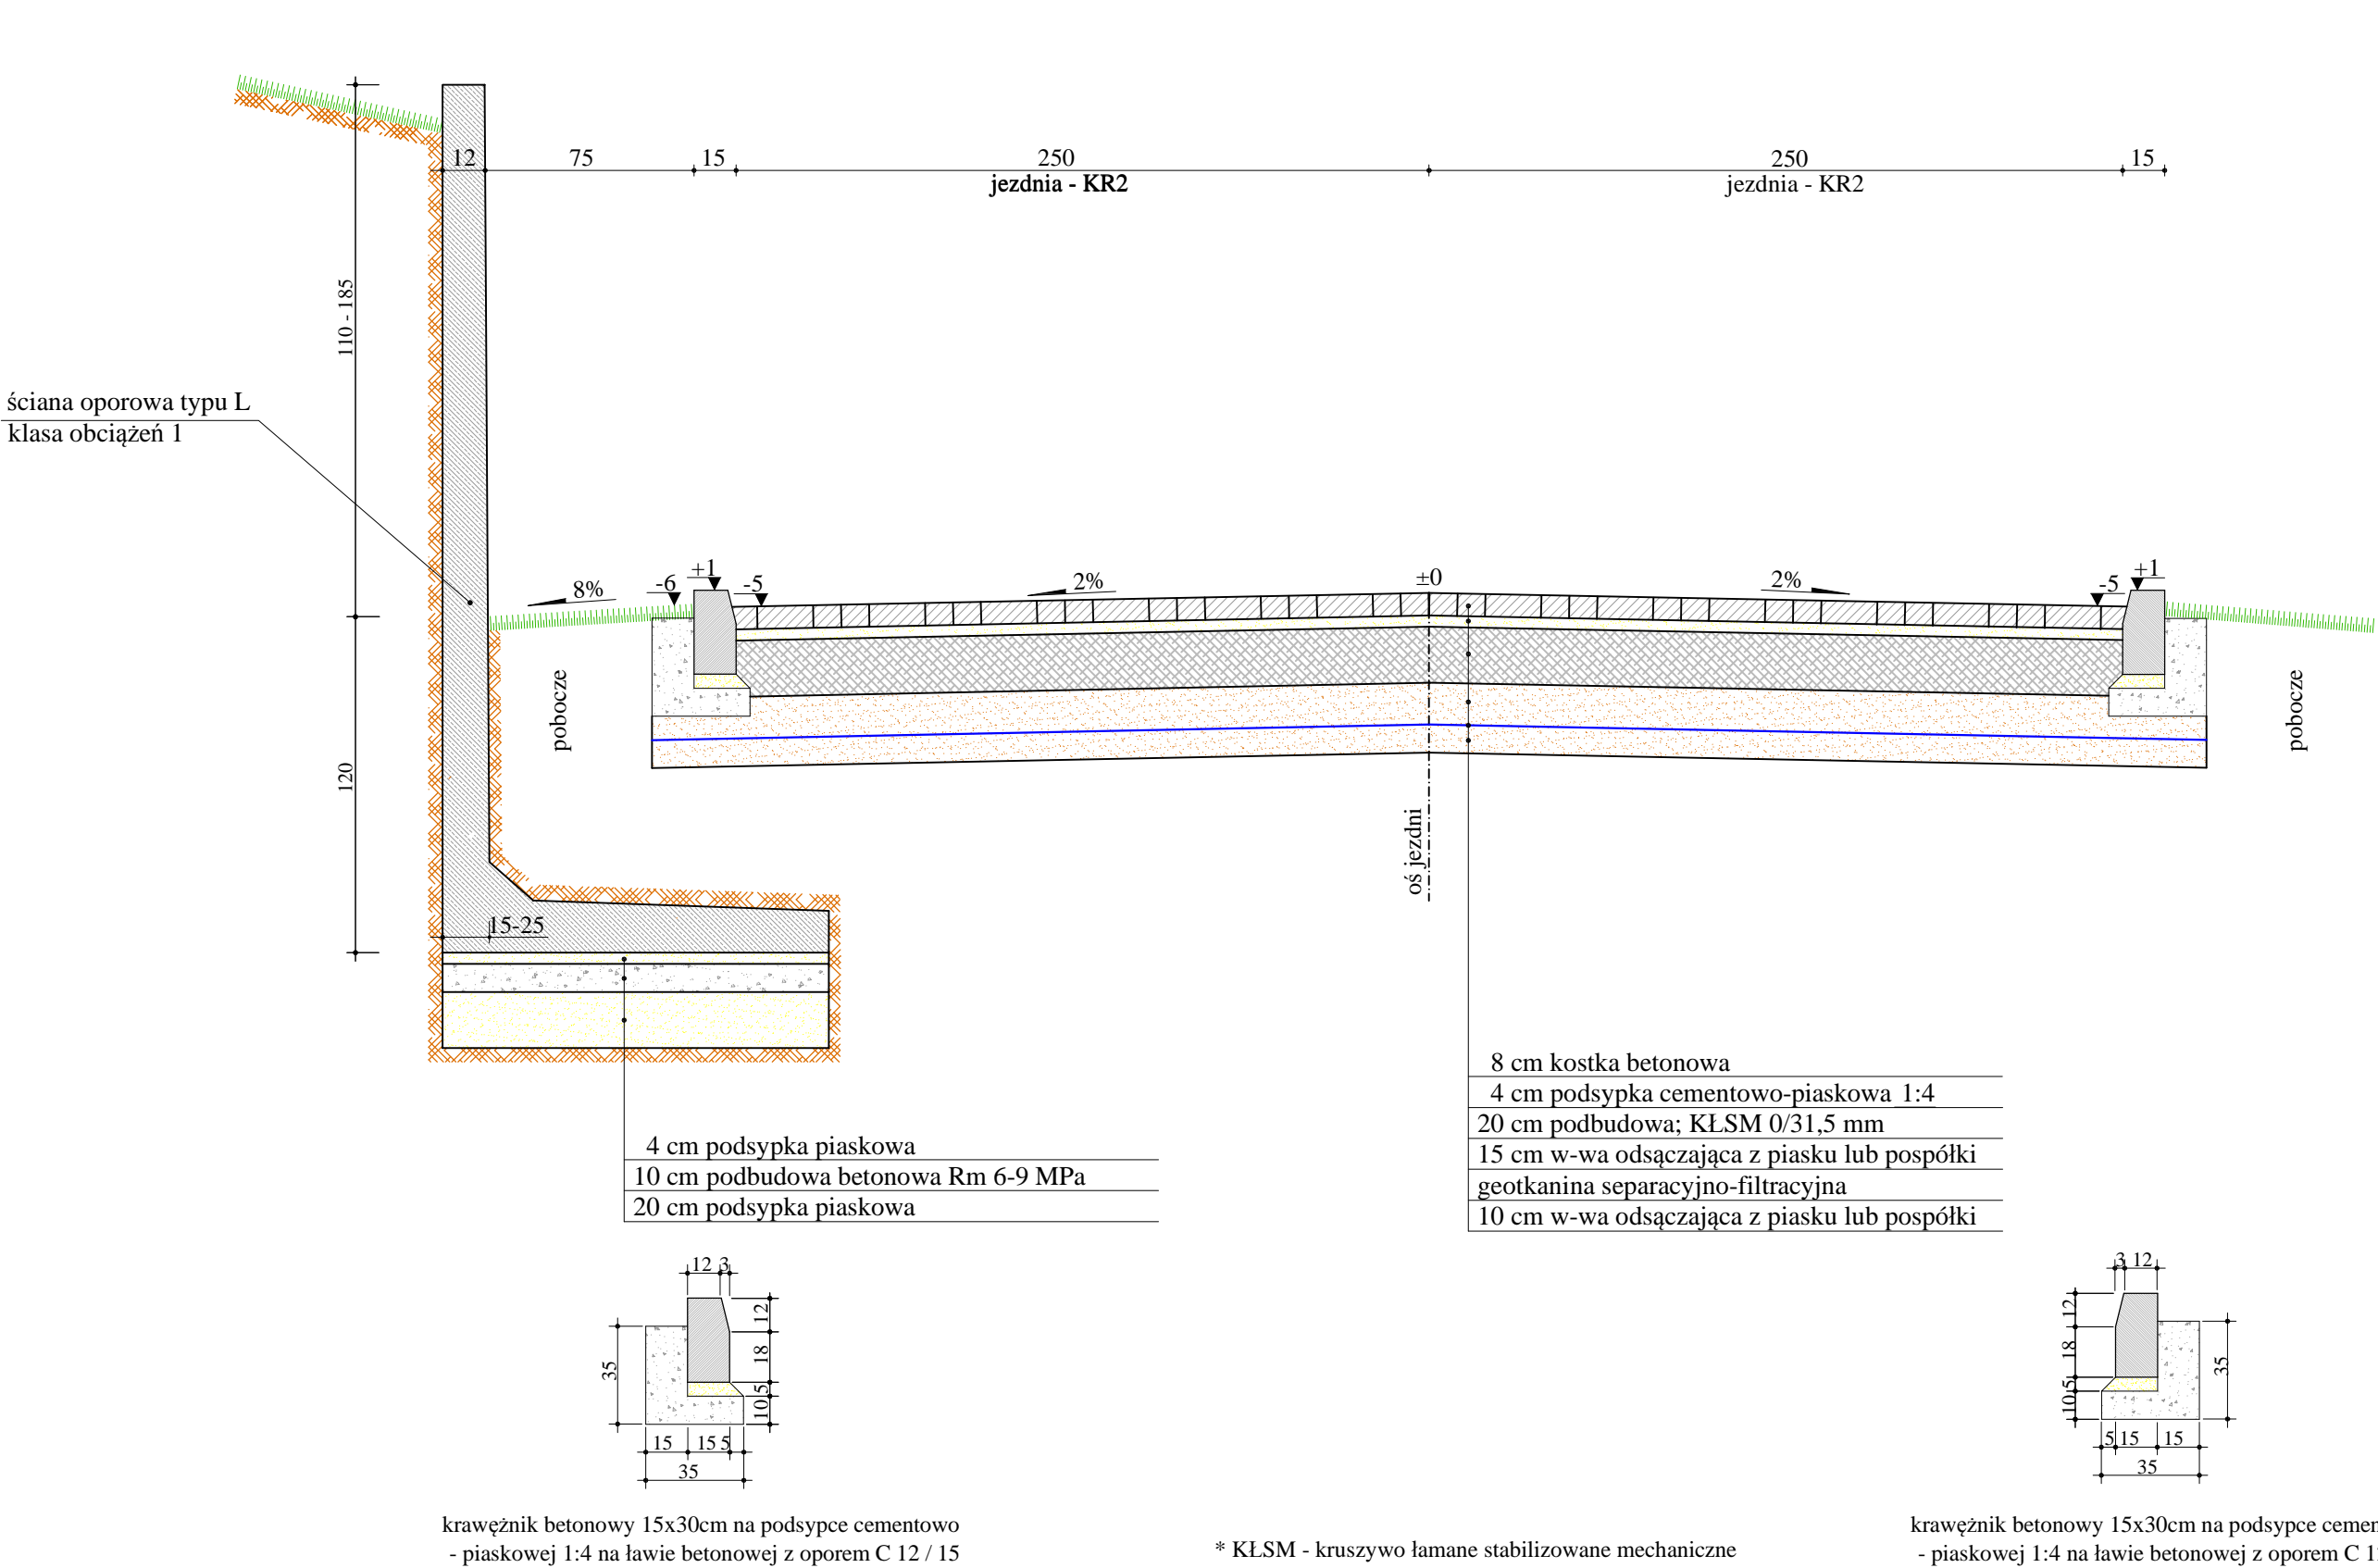

| | | |
|------------|----------------------------------------------------------------------------------------|-------------|
| Rysunek | Przekrój konstrukcyjny jezdni z kostki betonowej km 0+007,00 - 0+050,00 | rys. nr 5.1 |
| Zadanie | Przebudowa ulicy Rybackiej w Suszu | 1:25 |
| Inwestor | Gmina Susz | 10.2014 r. |
| Wykonawca | "AC" Pracownia Projektowa Agnieszka Chomka | |
| Projektant | mgr inż. Agnieszka Chomka - branża drogowa (WAM/ 0050/POOD/12) | |