



Przekrój konstrukcyjny zjazd z kostki betonowej

skala 1:25

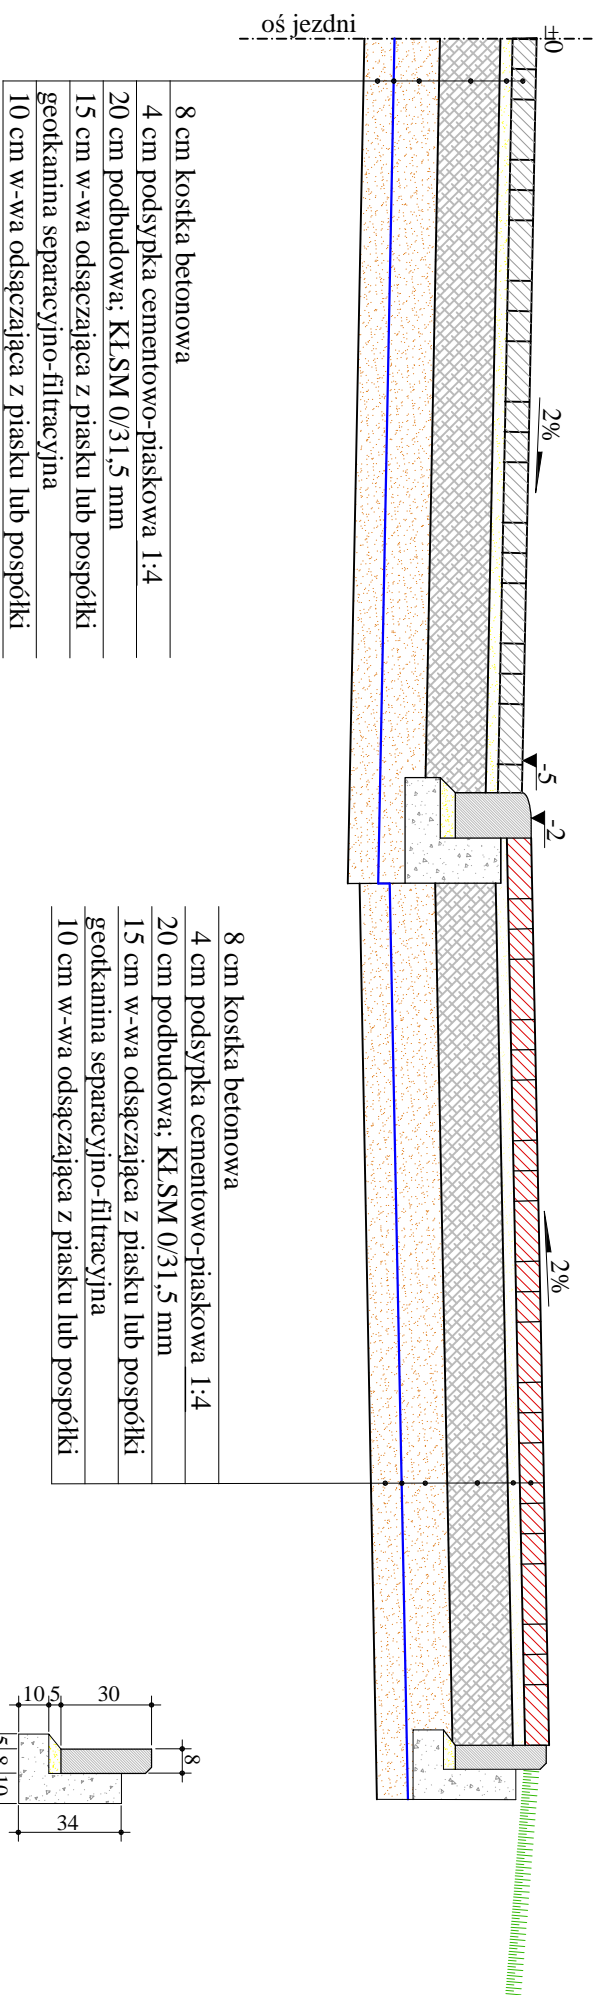

obrzeże betonowe 8x30cm na podsypce cementowo
-piaskowej 1:4 na ławie betonowej z oporem C 12 / 15

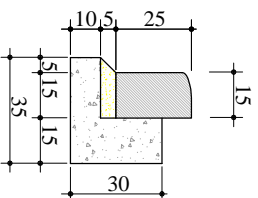

krawężnik betonowy 15x30cm na podsypce cementowo
- piaskowej 1:4 na ławie betonowej z oporem C 12 / 15

| | | |
|------------|---|--------------|
| Rysunek | Przekrój konstrukcyjny zjazd z kostki betonowej | rys. nr 5.3. |
| Zadanie | <i>Przebudowa ulicy Rybackiej w Suszu</i> | 1:25 |
| Inwestor | Gmina Susz | 10.2014 r. |
| Wykonawca | "AC" Pracownia Projektowa Agnieszka Chomka | |
| Projektant | mgr inż. Agnieszka Chomka - branża drogowa (WAM/ 0050/POOD/12) | |