


Przekrój konstrukcyjny  
schody terenowe w km 0+003,50

skala 1:25

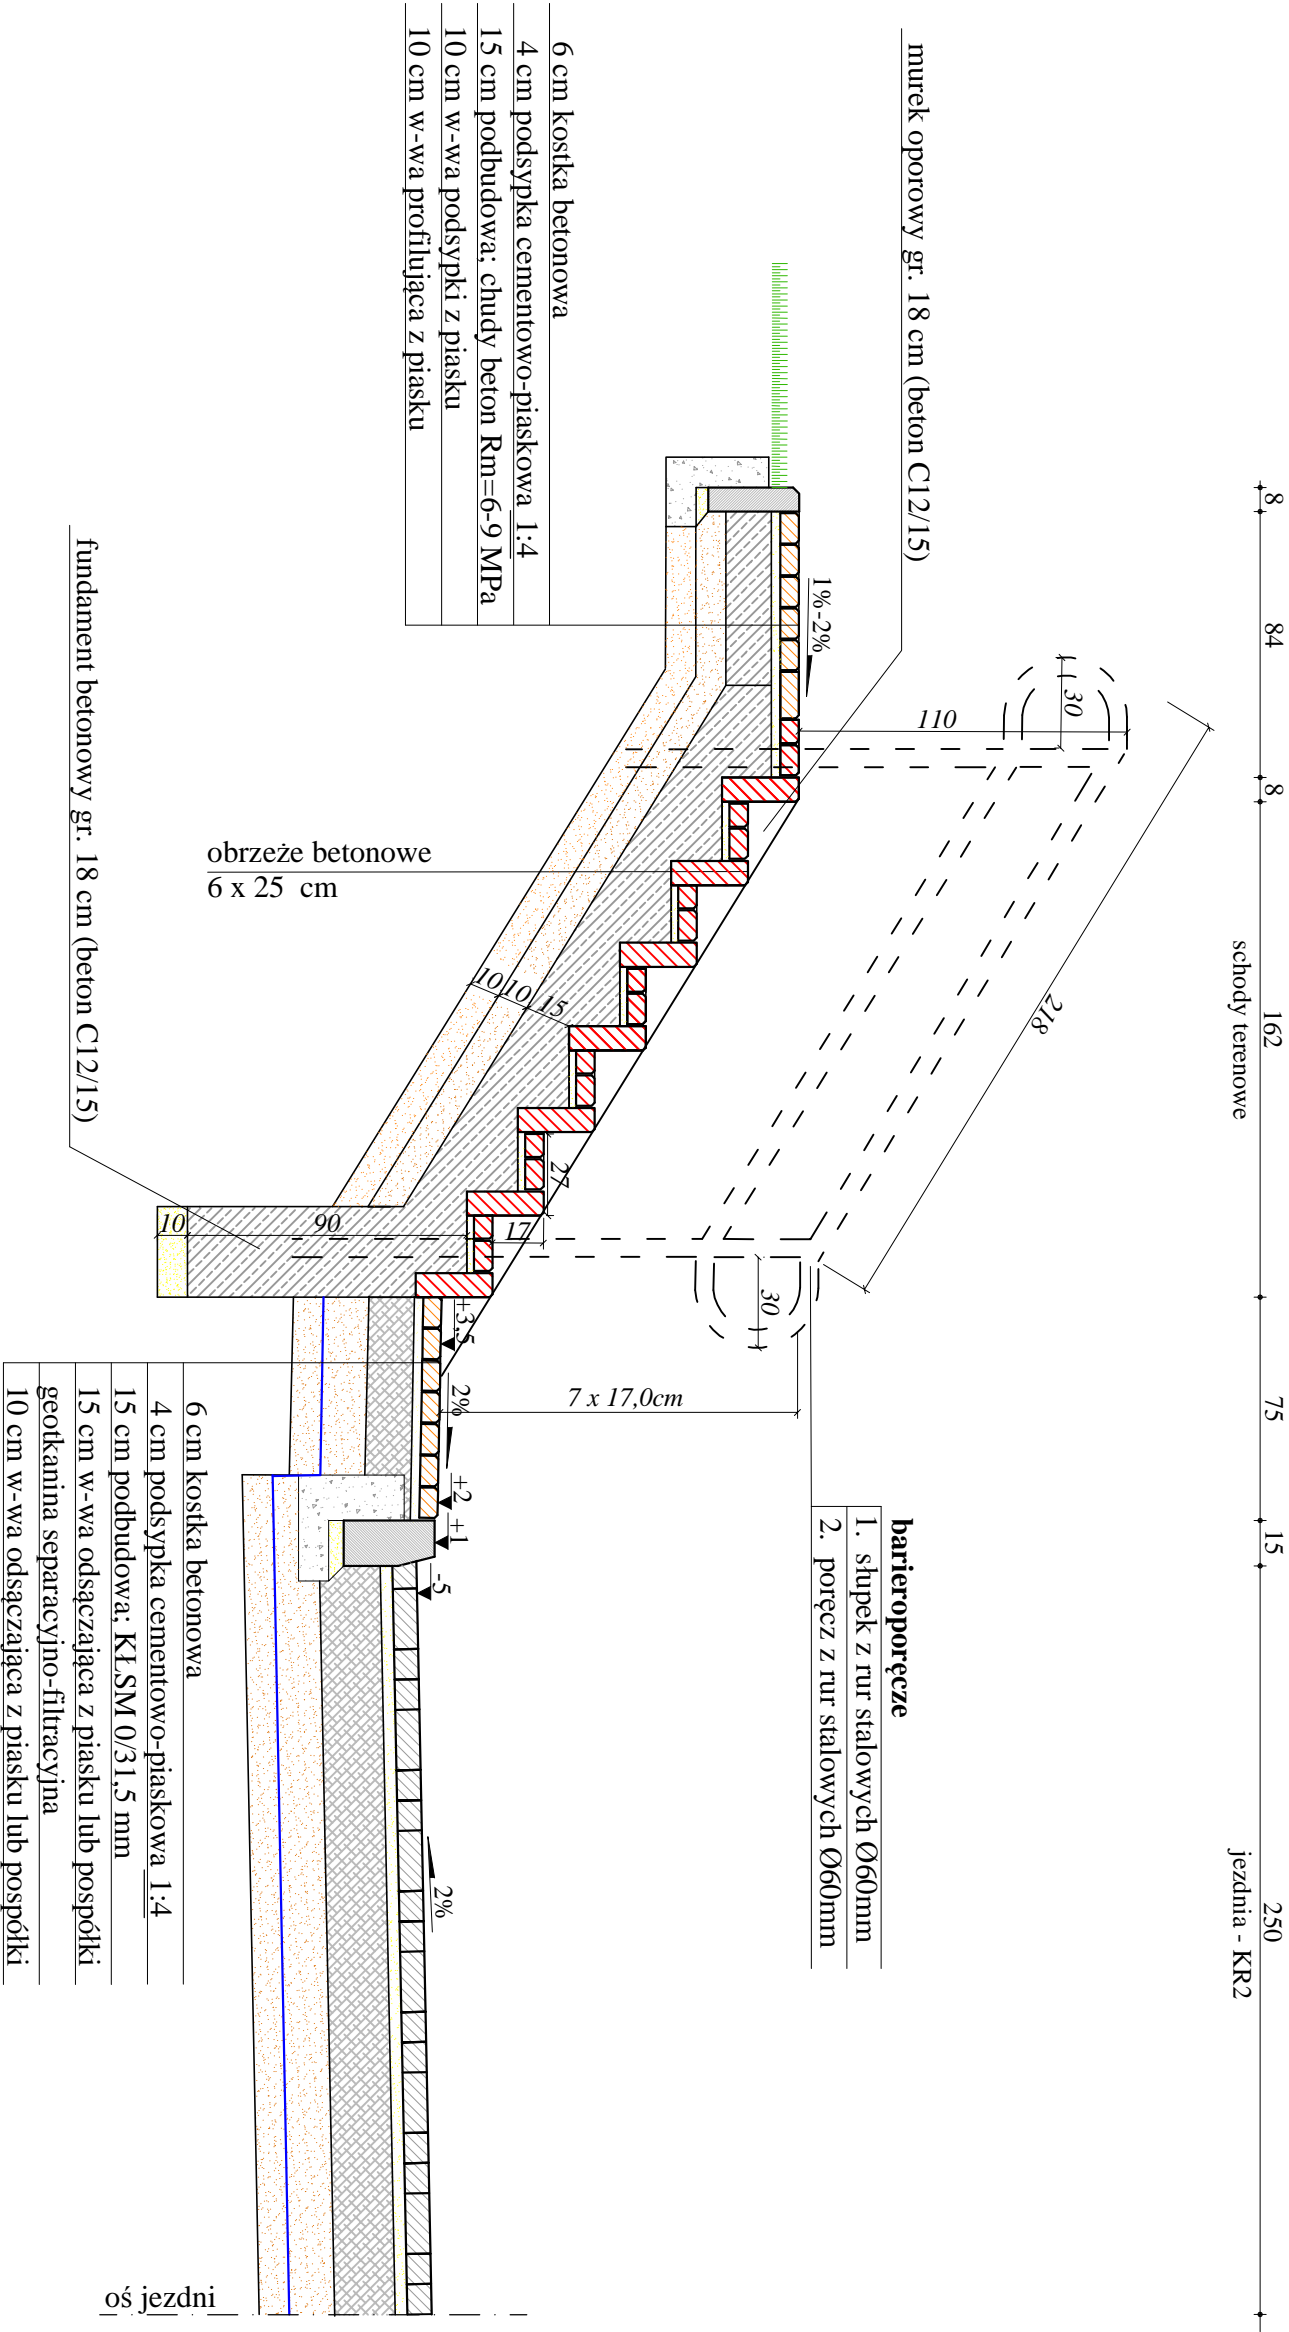

SCHODY TERENOWE  
h=17 cm, s=27 cm  
liczba stopni 7

Uwagi:

- wymiary elementów stalowych podane w [cm]
- balustrady malowane farbami antykorozyjnymi w kolorze ciemnobrązowym, farba odporna na warunki atmosferyczne

Rysunek	Przekrój konstrukcyjny schody terenowe w km 0+003,50	rys. nr 5.4.
Zadanie	Przebudowa ulicy Rybackiej w Suszu	1:25
Inwestor	Gmina Susz	10.2014 r.
Wykonawca	"AC" Pracownia Projektowa Agnieszka Chomka	
Projektant	mgr inż. Agnieszka Chomka - branża drogowa (WAM/0050/PODD/12)	