


Przekrój konstrukcyjny
schody terenowe w km 0+016,20, 0+027,00, 0+038,50
skala 1:25

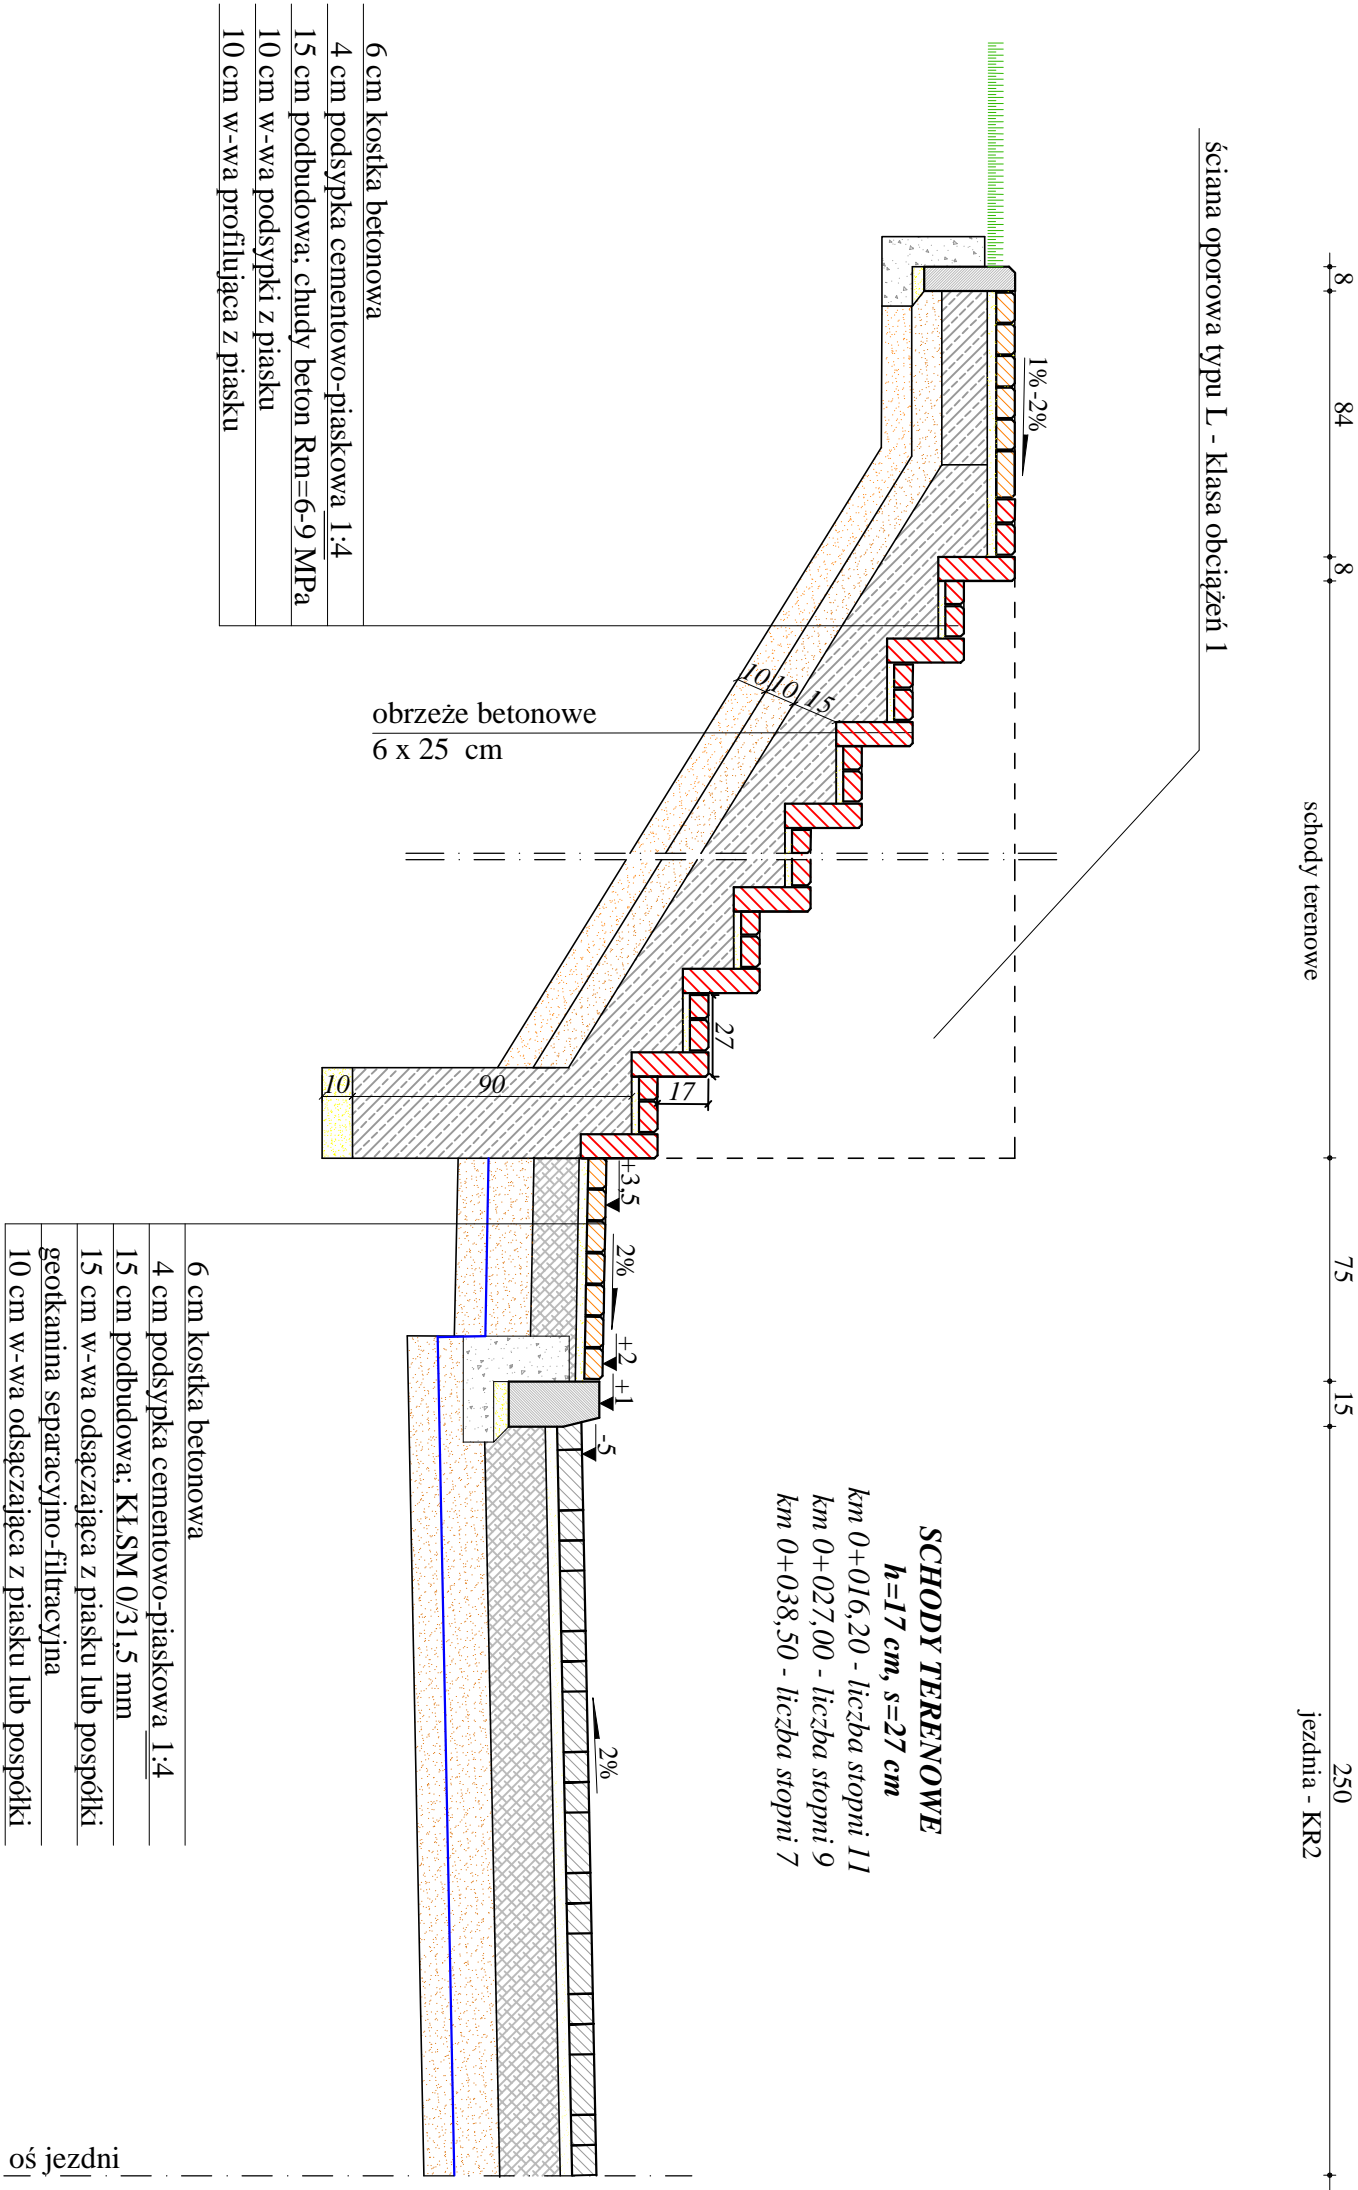

Rysunek	Przekrój konstrukcyjny schody terenowe w km 0+016,20, 0+027,00, 0+038,50	rys. nr 5.5.
Zadanie	Przebudowa ulicy Rybackiej w Suszu	1:25
Inwestor	Gmina Susz	10.2014 r.
Wykonawca	"AC" Pracownia Projektowa Agnieszka Chomka	
Projektant	mgr inż. Agnieszka Chomka - branża drogowa (WAM/0050/POOD/12)	