


PRZEKRÓJ KONSTRUKCYJNY
ogrozenie stalowe w *km 0+003,00 - 0+045,00*
SKALA 1:20

[wymiary w cm]

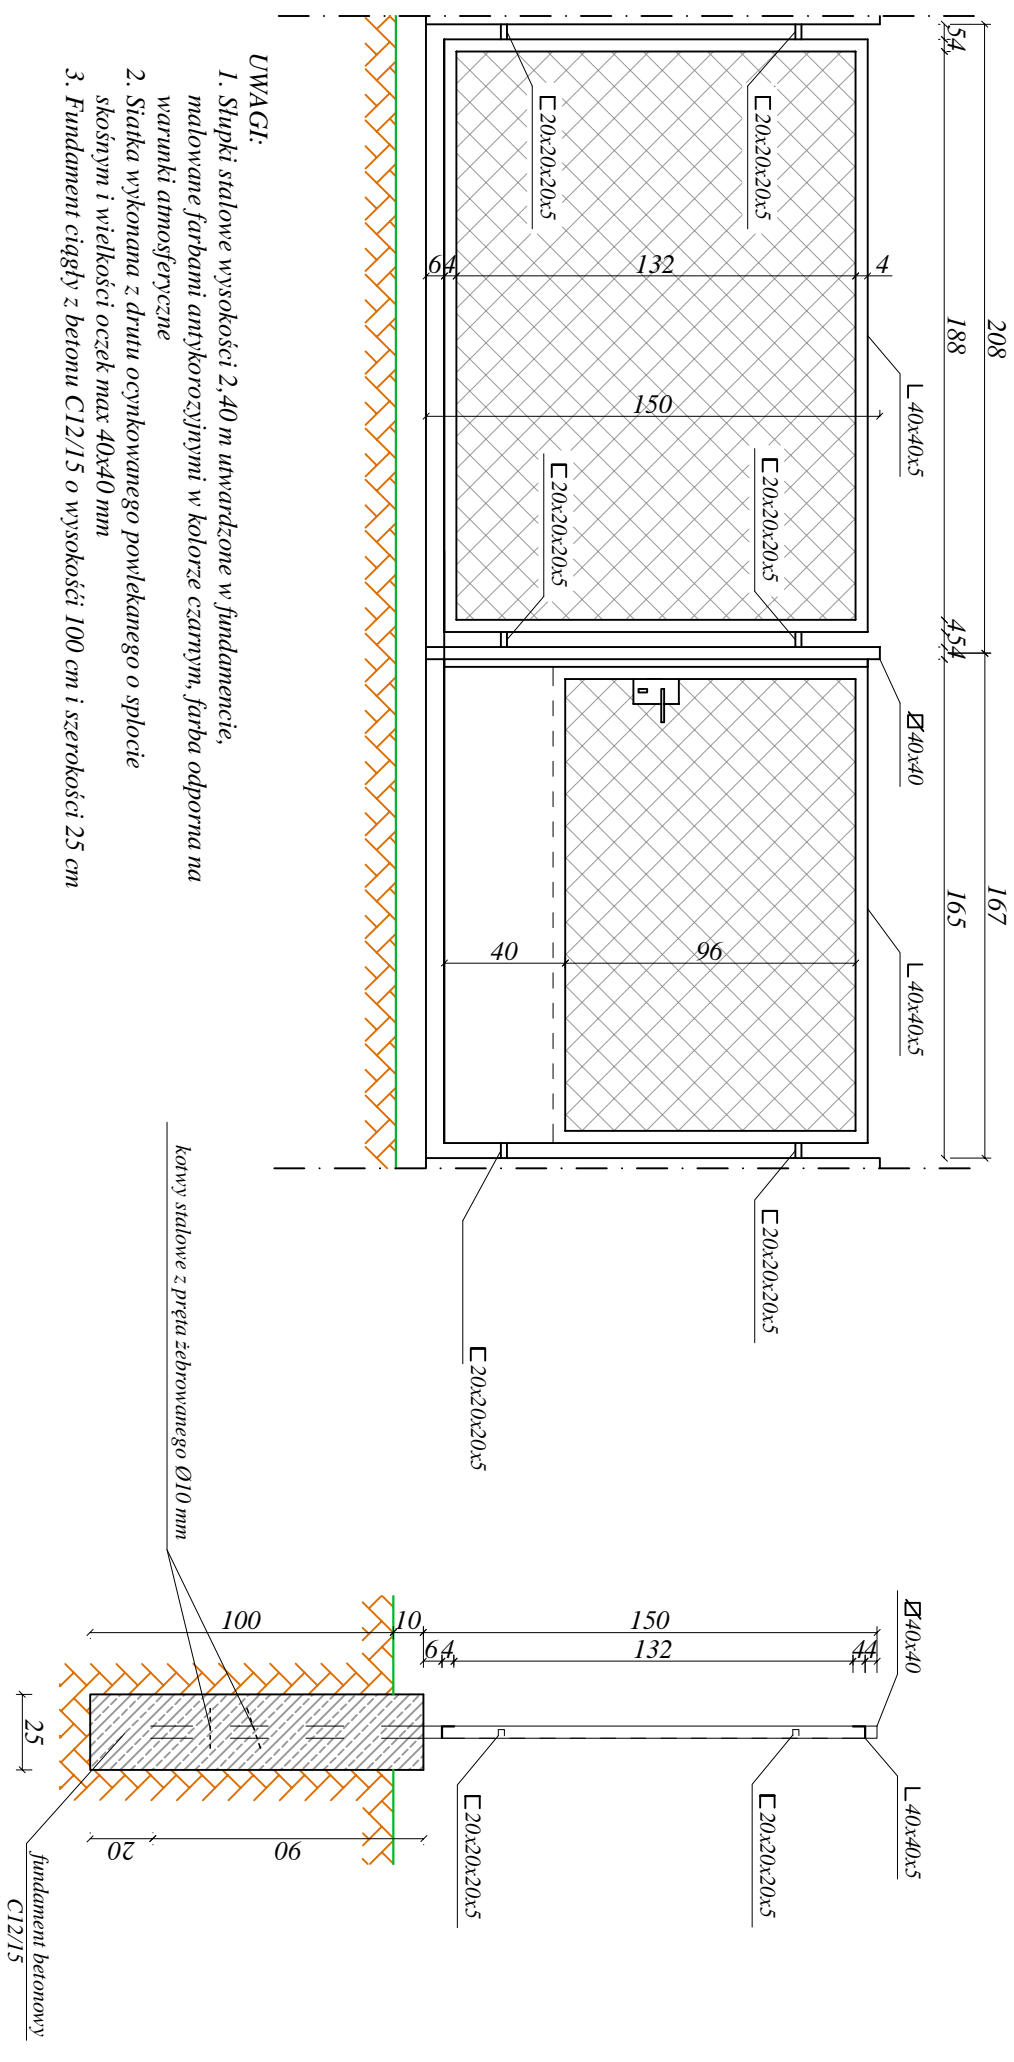

Rysunek	Przekrój konstrukcyjny ogrodzenie stalowe w km 0+003,00 - 0+045,00	rys. nr 5.6.
Zadanie	<i>Przebudowa ulicy Rybackiej w Suszu</i>	1:25
Inwestor	Gmina Susz	10.2014 r.
Wykonawca	"AC" Pracownia Projektowa Agnieszka Chomka	
Projektant	mgr inż. Agnieszka Chomka - branża drogowa (W.AN/I.0050/POOD/12)	