


Szczegół konstrukcyjny - wpust uliczny

skala 1:25

[wymiary w cm]

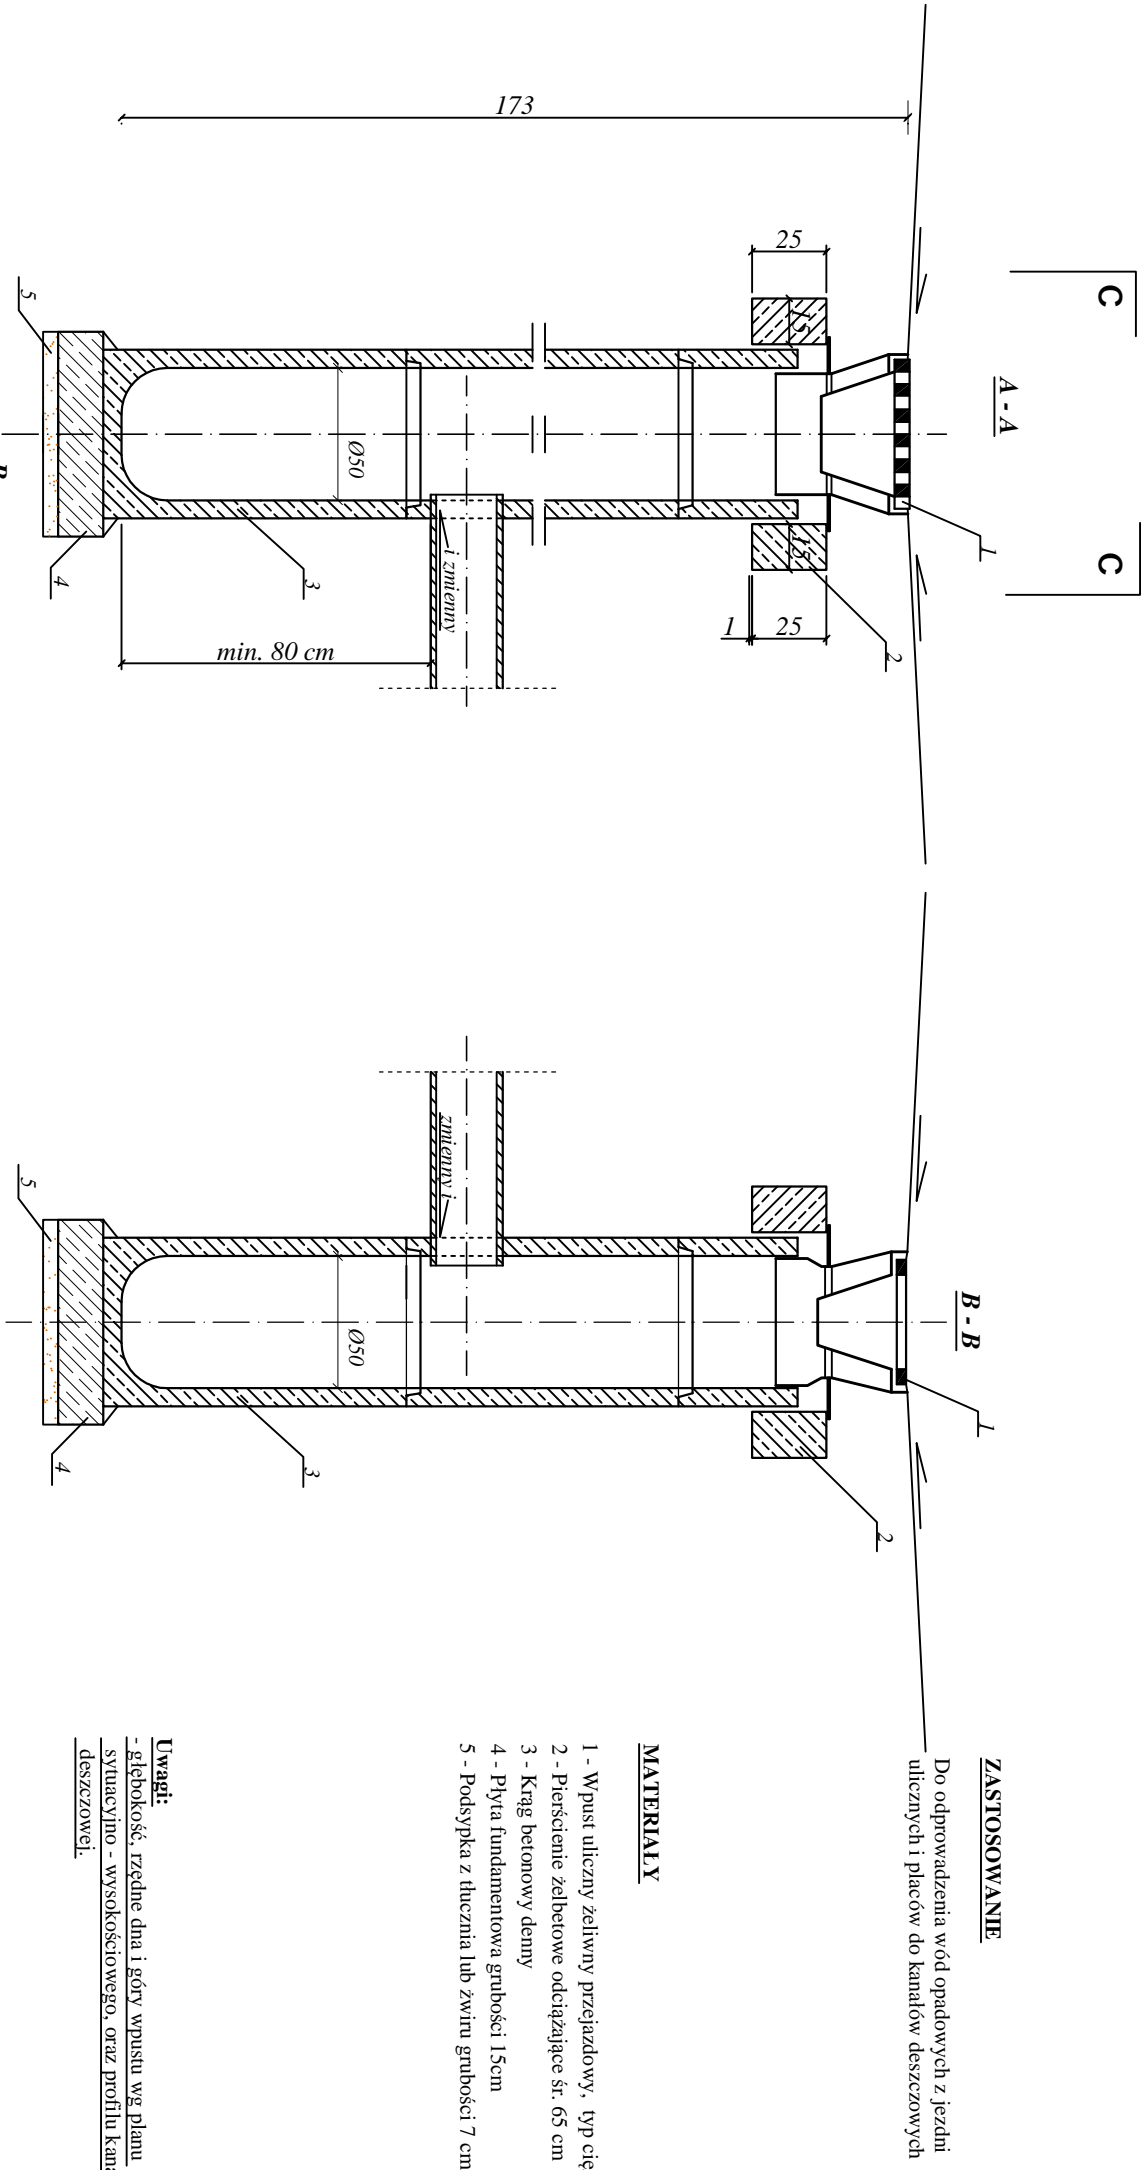

Rysunek	Szczegół konstrukcyjny wpust uliczny	rys. nr 6.0.
Zadanie	Przebudowa ulicy Rybackiej w Suszu	1:25
Inwestor	Gmina Susz	10.2014 r.
Wykonawca	"AC" Pracownia Projektowa Agnieszka Chomka	
Projektant	mgr inż. Agnieszka Chomka - branża drogowa (WAM/0050/POOD/12)	