


PROJEKT ROZBIÓRKI
RZUT FUNDAMENTU

1700
1662
1624

1700
1662
1624

1 : 50

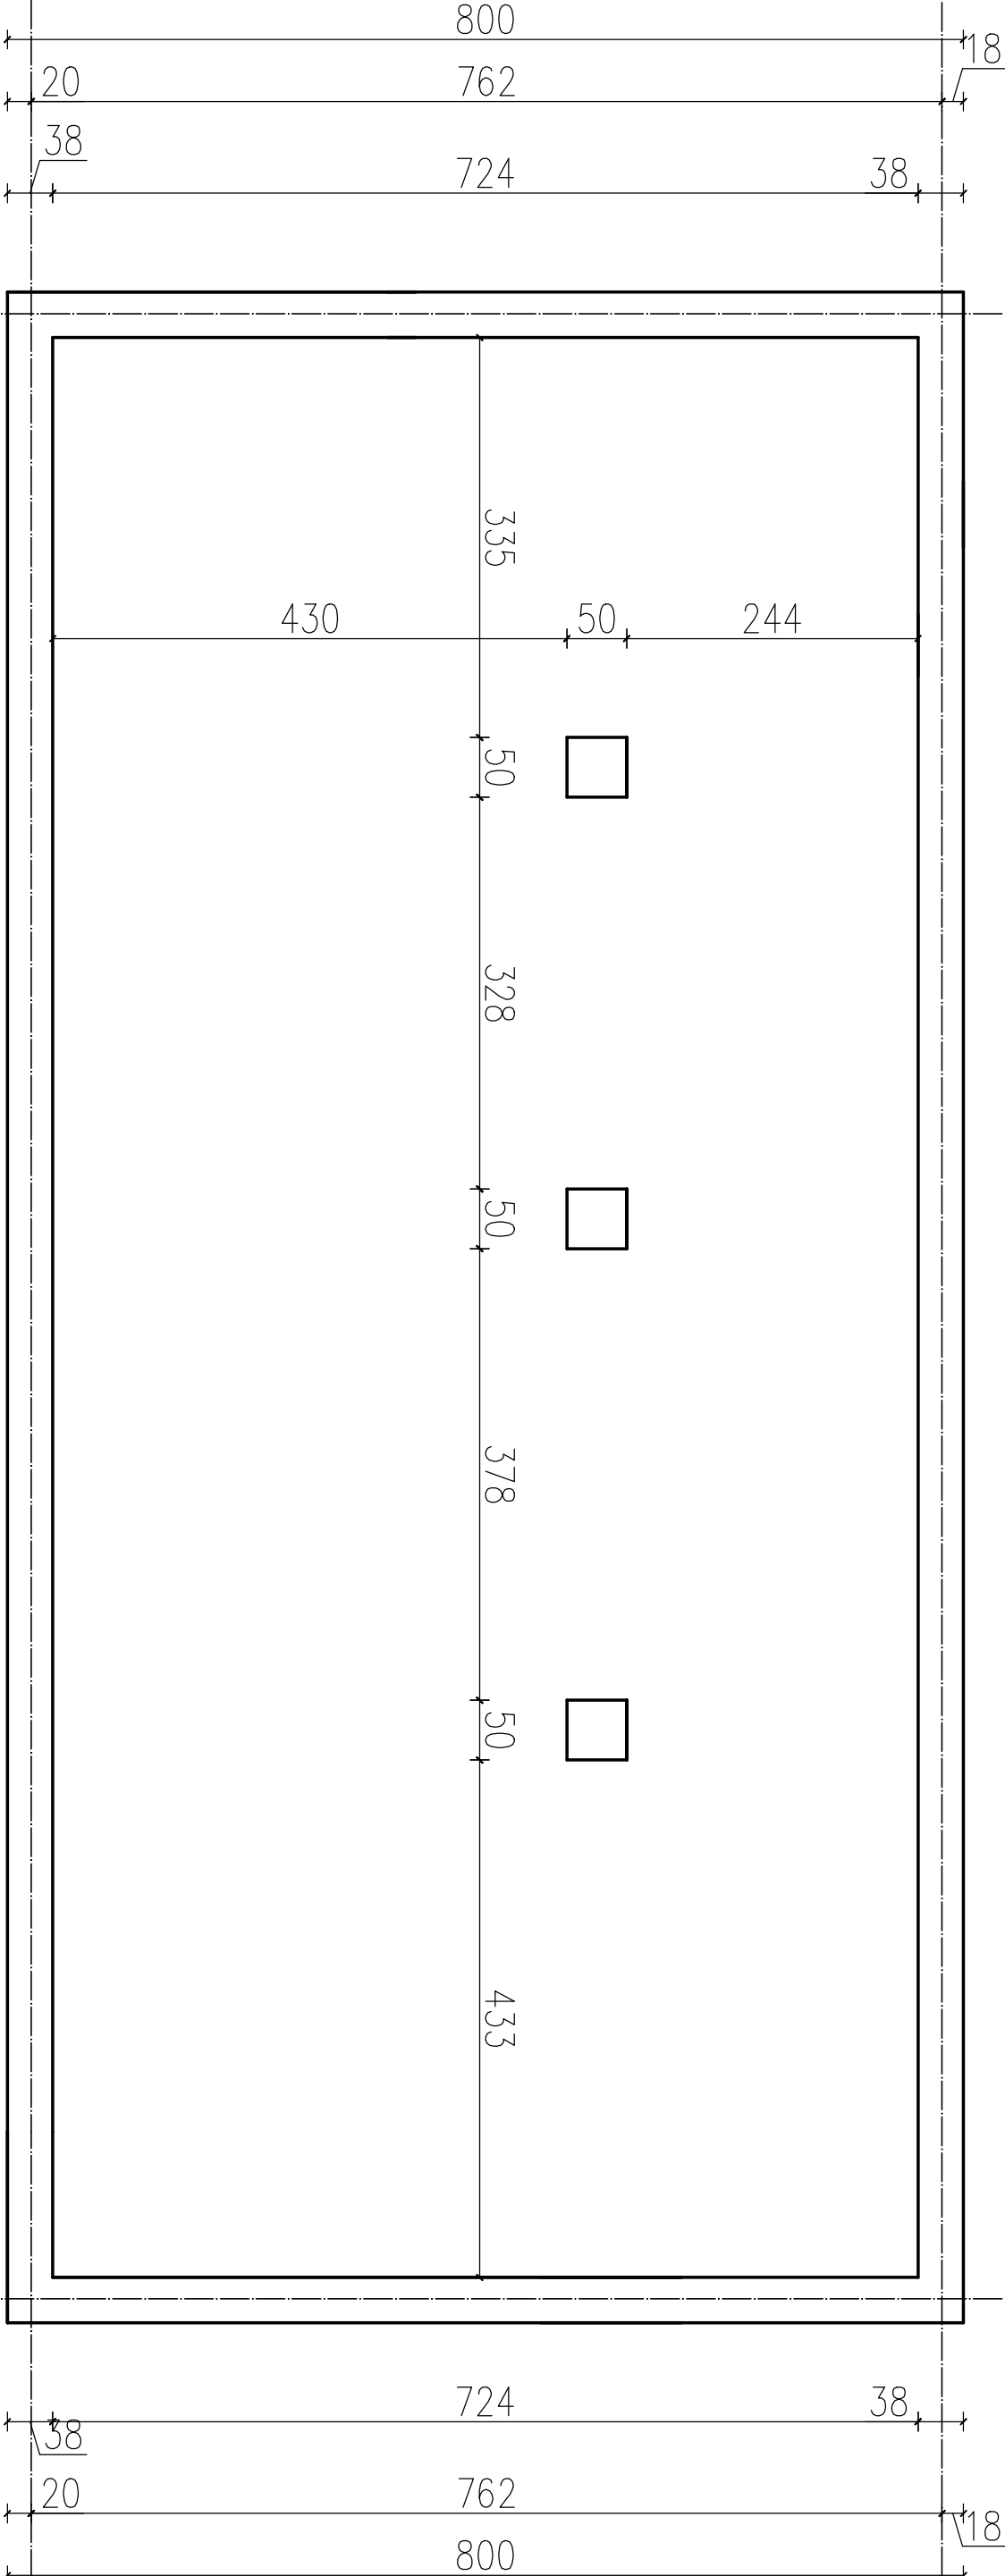

INWESTOR Gmina Susz 14-240 Susz ul. Józefa Wybickiego 6		INWESTYCJA Rozbiórka budynku gospodarczego.	
LOKALIZACJA Olbrachówko , gmn Susz dz nr 60/11		FAZA PB	
NAZWA RYSUNKU RZUT FUNDAMENTU INWENTARYZACJA		BRANŻA ARCHITEKTURA	
KREŚLIŁ mgr inż. Łukasz Kamiński		NR RYSUNKU 1:50	
PROJEKTANT		DATA 05.01.2017	