


PROJEKT ROZBIÓRKI
RZUT PODDASZA
1 : 50

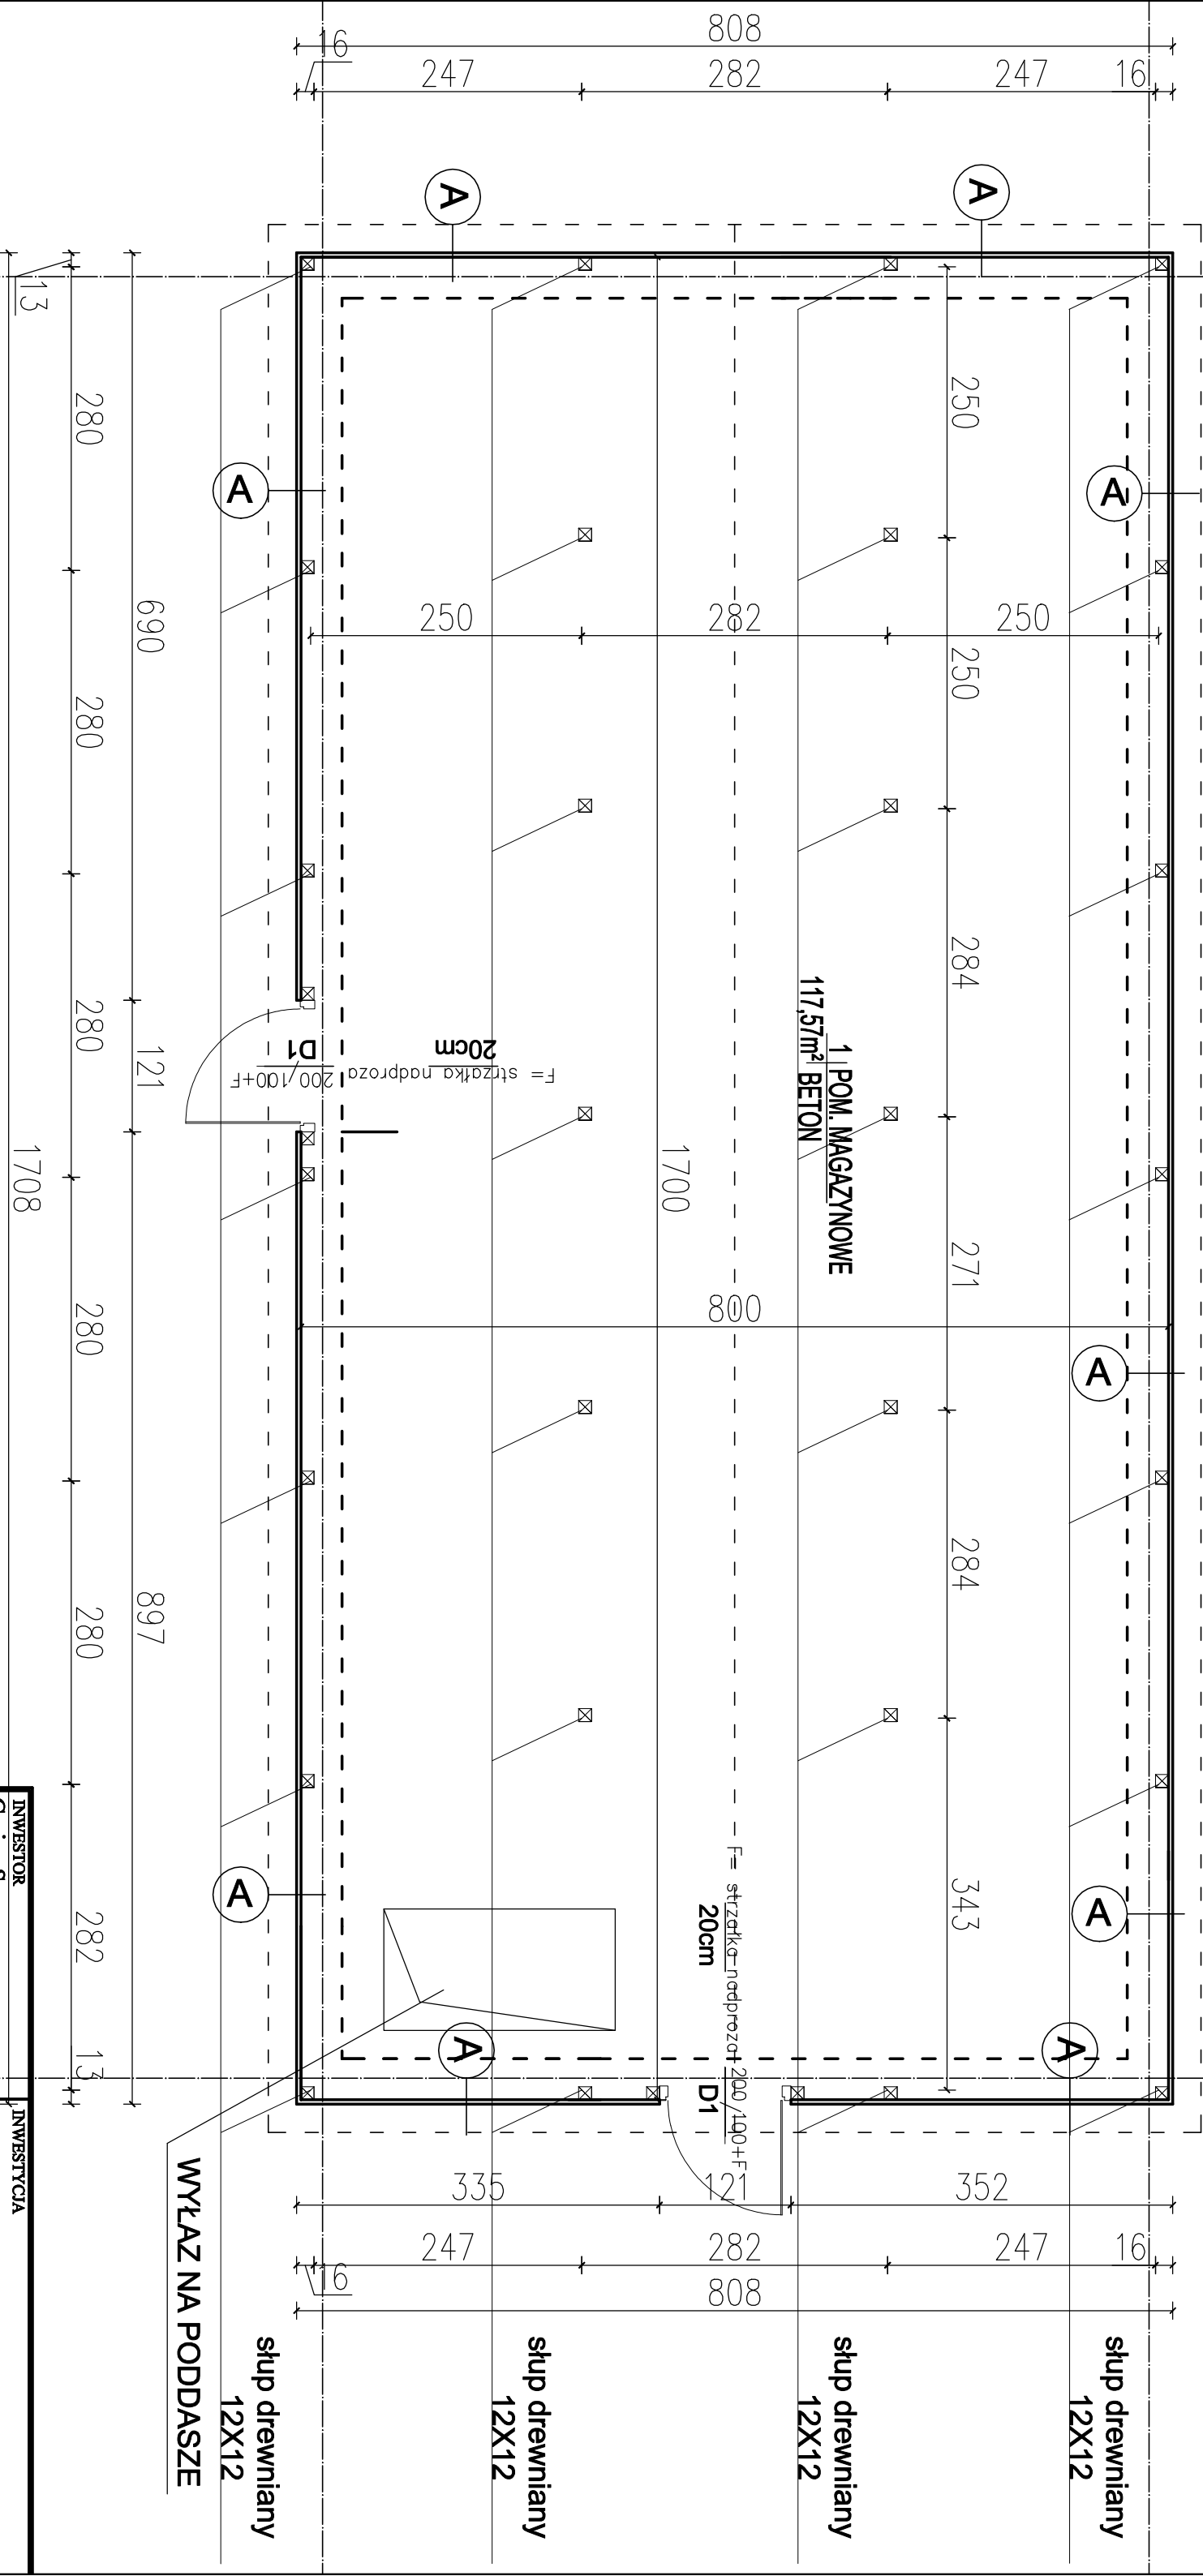

UWAGA!!

Elementy drewniane są pełnowartościowe. brak oznak rozozi
Może występować problem w wyciąganiem gwoździ stalowych!

WYKAZ MATERIAŁU DO ODZYSKU

-SŁUP 12X12 L = 228 cm szt 14
-SŁUP 12X12 L = 257 szt 14

INWESTOR		INWESTYCJA	
Gmina Susz 14-240 Susz ul. Józefa Wybickiego 6		Rozbiórka budynku gospodarczego.	
LOKALIZACJA Olbaczkówko , gmn Susz dz nr 60/11		FAZA PB	
NAZWA RYSUNKU		BRANŻA ARCHITEKTURA	
RZUT PODDASZA INWENTARYZACJA		SKALA 1:50	
KREŚLIŁ mgr inż. Łukasz Kamiński		PROJEKTANT	
		NR RYSUNKU	
		DATA 05.01.2017	