PROJEKT ROZBIÓRKI
RZUT STROPU
1 : 50

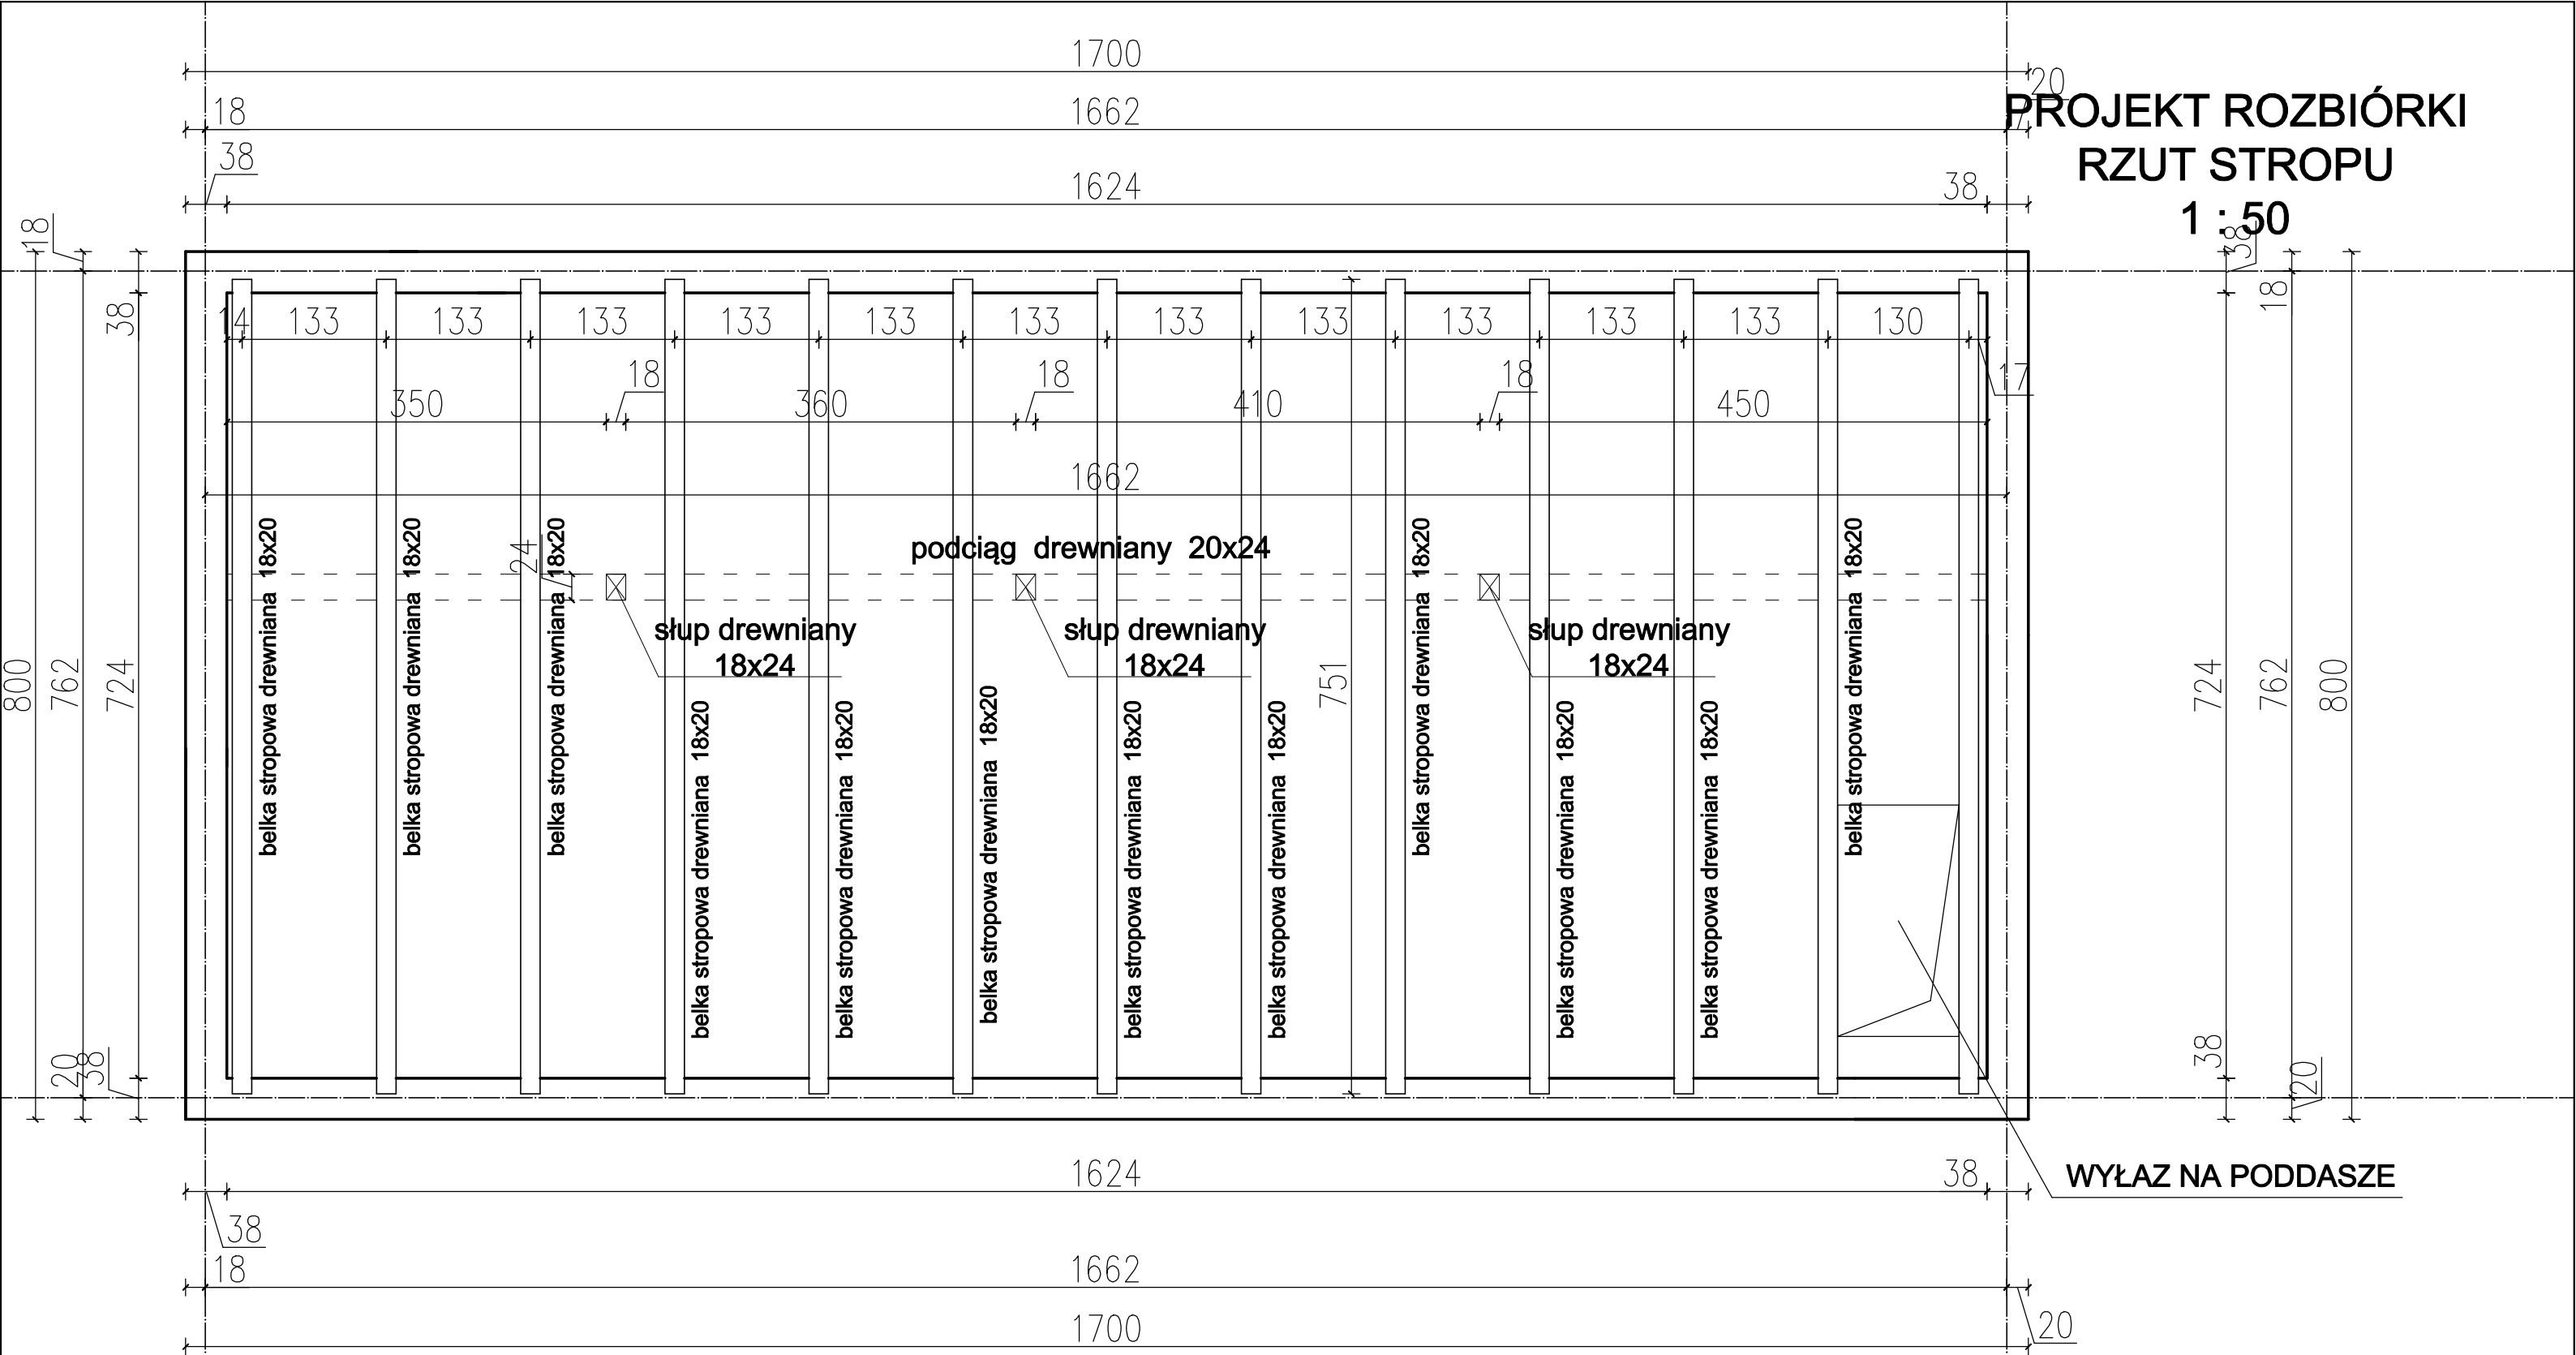

UWAGA!!
Elemanty z odzysku w częściach przypodporowych posiadają ślady korozji. W częściach przęsłowych elementy drewniane są pełnowartościowe.
Może występować problem w wyciąganiem gwoździ stalowych!

WYKAZ MATERIAŁU DO ODZYSKU
-SŁUP 18X24 L=210cm SZT 3
-PODCIĄG 20X24 L= 1622cm SZT 1
-BELKA STROPOWA 18X20 L= 751 cm SZT 13
-DESKI 24mm ok 120m2

INWESTOR Gmina Susz 14-240 Susz ul. Józefa Wybickiego 6	INWESTYCJA Rozbiórka budynku gospodarczego.
LOKALIZACJA Olbrachtówko , gm Susz dz nr 60/11	FAZA PB
NAZWA RYSUNKU RZUT STROPU INWENTARYZACJA	BRANŻA ARCHITEKTURA SKALA 1:50
KREŚLIŁ mgr inż. Łukasz Kamiński	PROJEKTANT NR RYSUNKU DATA 05.01.2017