
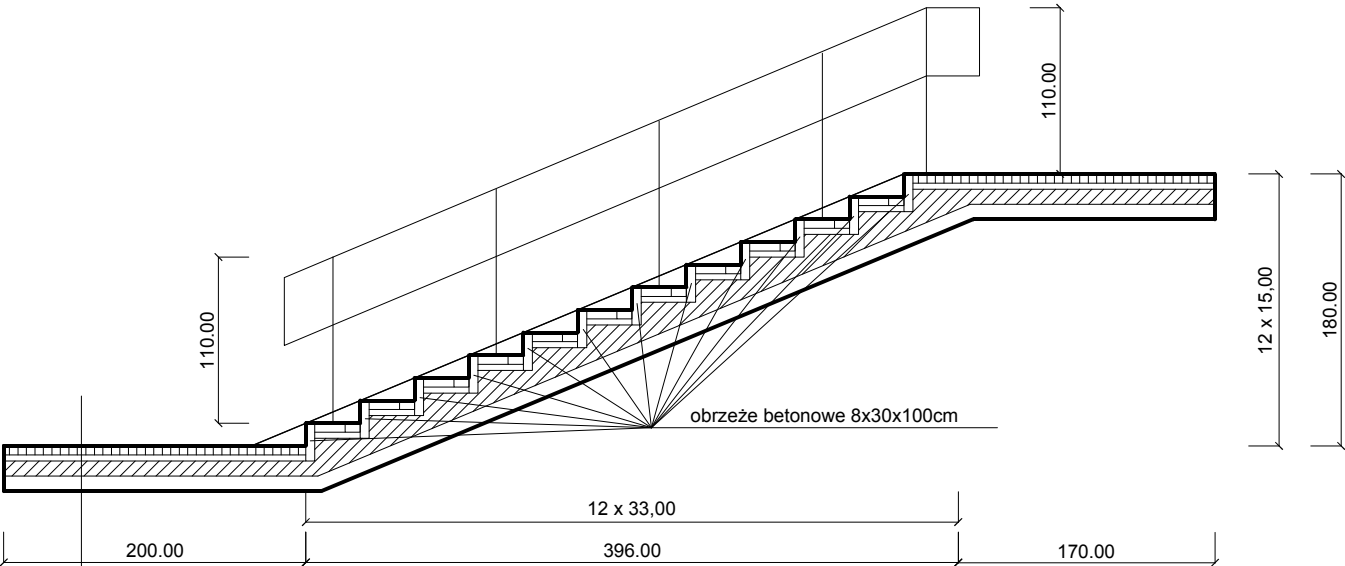


# Schody terenowe w miejscowości Lubnowy Wielkie - przekrój pionowy oraz rzut poziomy skala 1:50

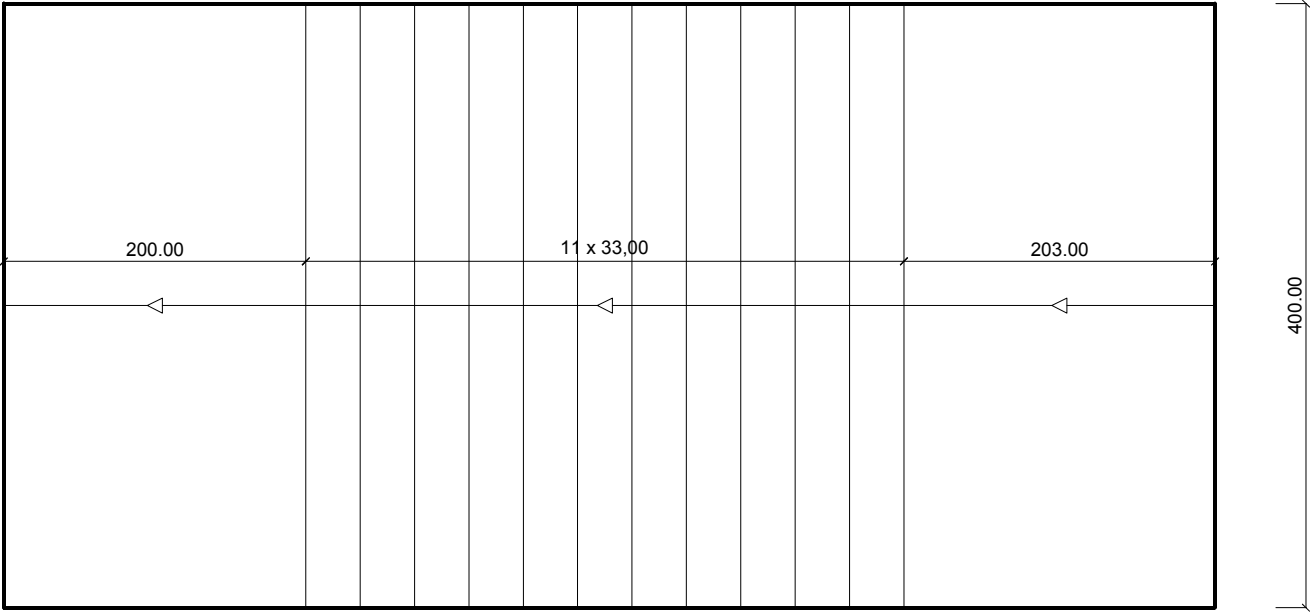

kostka brukowa betonowa gr. 6cm
podsyпка piaskowo - cementowa 4cm
podbudowa betonowa C12/15 10cm
warstwa odsączająca z piasku gr. 10cm
podłoże gruntowe