



ELEWACJE INWENTARYZACJA
SKALA 1:100

ELEWACJE BOCZNA

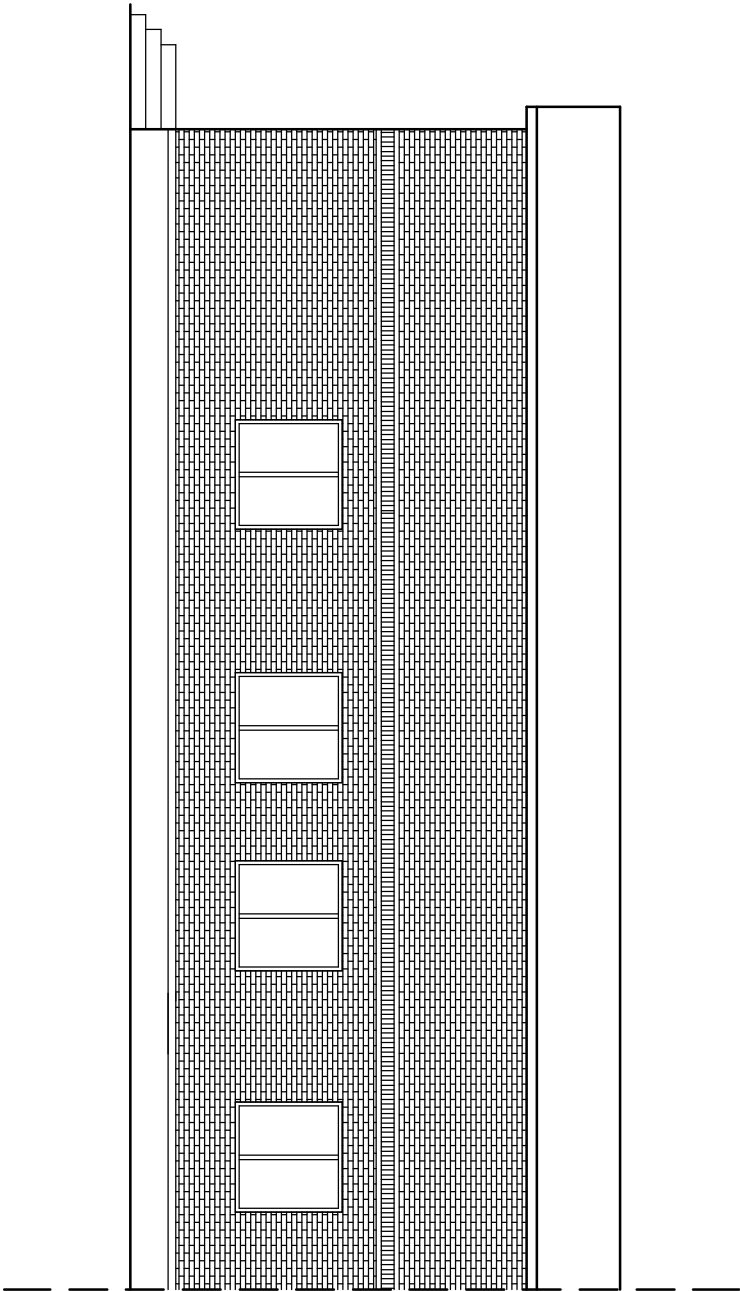

ELEWACJE FRONTOWA

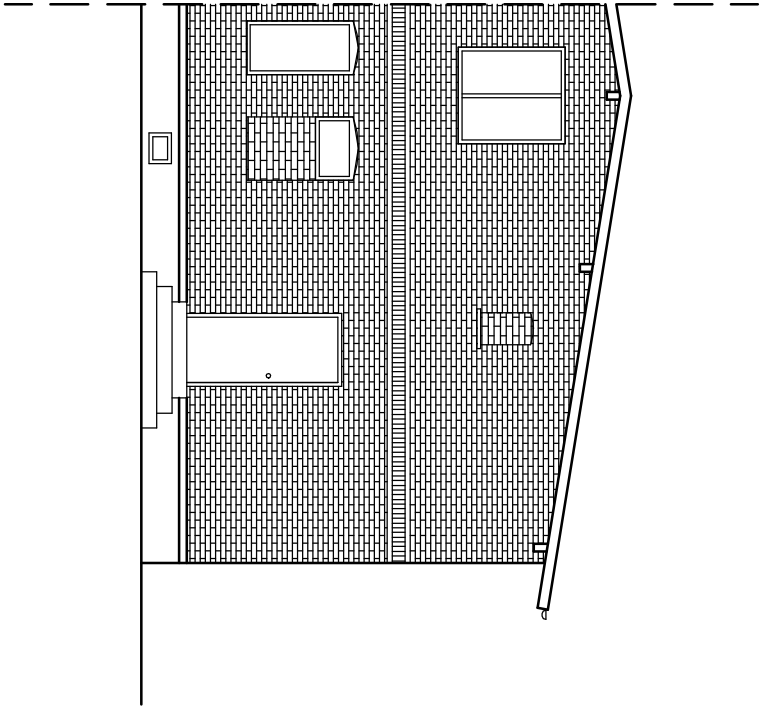

<div><div><div>PRACOWNIA PROJEKTOWA</div><div><div>BUDOWNICTWO</div><div>INWESTYCJE</div><div>ADZORY</div></div><div>inż. Bogdan Motyliński</div></div><div><div>ul. Dąbrowskiego 46B/3A</div><div>14-200 IŁAWA</div><div><div>tel./fax 89 676 73 33</div><div>tel.kom. 606 806 277</div><div>e/mail: bin_ilawa@wp.pl</div></div></div></div>			OPRACOWANIE: PROJEKT ROZBUDOWY BUDYNKU MIESZKALNEGO O POMIESZCZENIE ŚWIETLICY	
PROJEKTANT:			ADRES: 14-240 Susz, dz. nr 64/77, 64/80, 64/42 obręb 17 gm. Susz	
			INWESTOR: Gmina Susz 14-240 Susz, ul. Wybickiego 6	
			RYSUNEK: ELEWACJE INWENTARYZACJA	
			BRANŻA:	ARCHITEKTURA
			SKALA:	1:100
			DATA:	LISTOPAD 2015 r.
			NR RYSUNKU:	