RZUT RZYZIEMIA - PRZEBUDOWA
SKALA 1:100

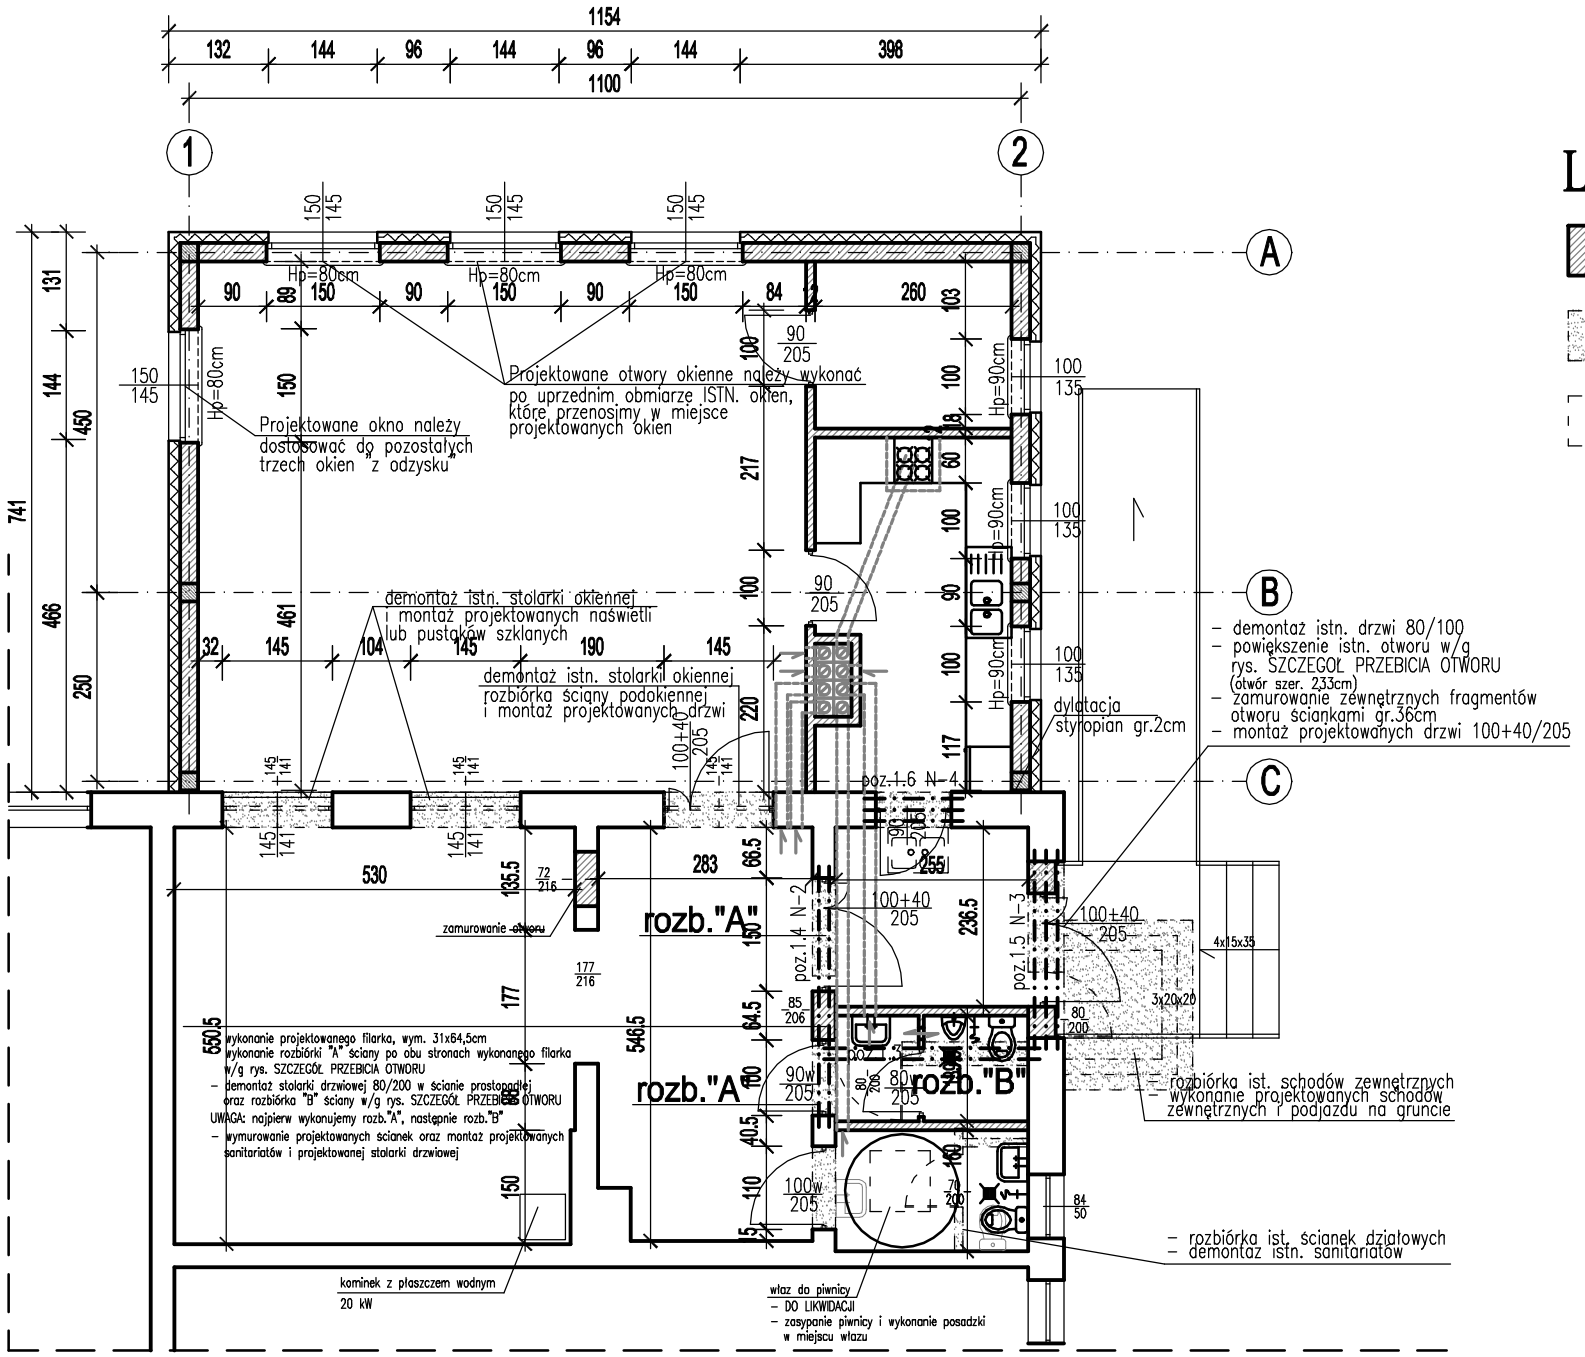

LEGENDA:

- Zamurowanie istniejących otworów/wykonanie nowych ścian
- Rozbiórka istn. elementów
- Elementy do likwidacji

OPRACOWANIE:
PROJEKT ROZBUDOWY BUDYNKU MIESZKALNEGO O POMIESZCZENIE ŚWIETLICY

ADRES: 14-240 Susz, dz. nr 64/77, 64/80, 64/42 obręb 17 gm. Susz

INWESTOR: Gmina Susz 14-240 Susz, ul. Wybickiego 6

RYSUNEK: **RZUT PRZYZIEMIA - PRZEBUDOWA**

BRANŻA: ARCHITEKTURA

SKALA: 1:100

DATA: **LISTOPAD 2015 r.**

NR RYSUNKU:

PRACOWNIA PROJEKTOWA
BUDOWNICTWO INWESTYCJE NADZORY
ul. Dąbrowskiego 46B/3A
14-200 IŁAWA
tel./fax 89 676 73 33
tel.kom. 606 806 277
e'mail: bin_ilawa@wp.pl
inż. Bogdan Motyliński

PROJEKTANT: