


Przebudowa ulicy Żeromskiego w Suszu

skala 1:20

Przekrój A-A

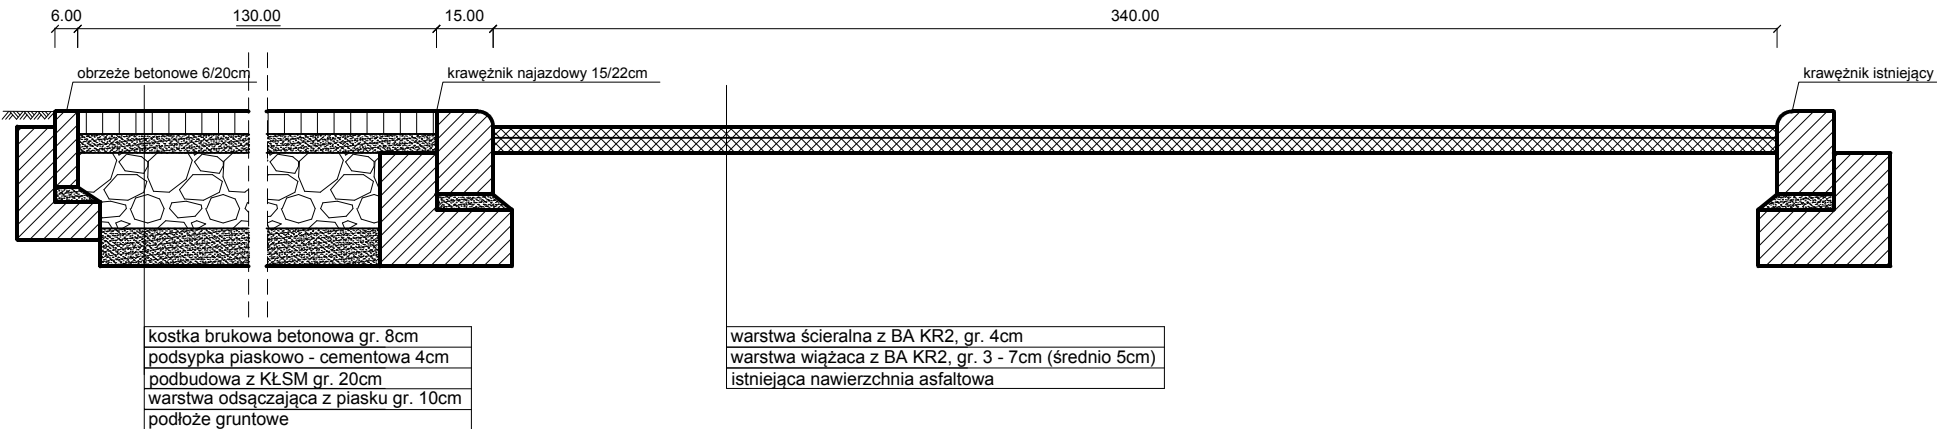

Przekrój B-B

