


ŁAWA Ł-1 120x40

SKALA 1:20

PRZEKRÓJ ŁAWY

120 x 40 cm

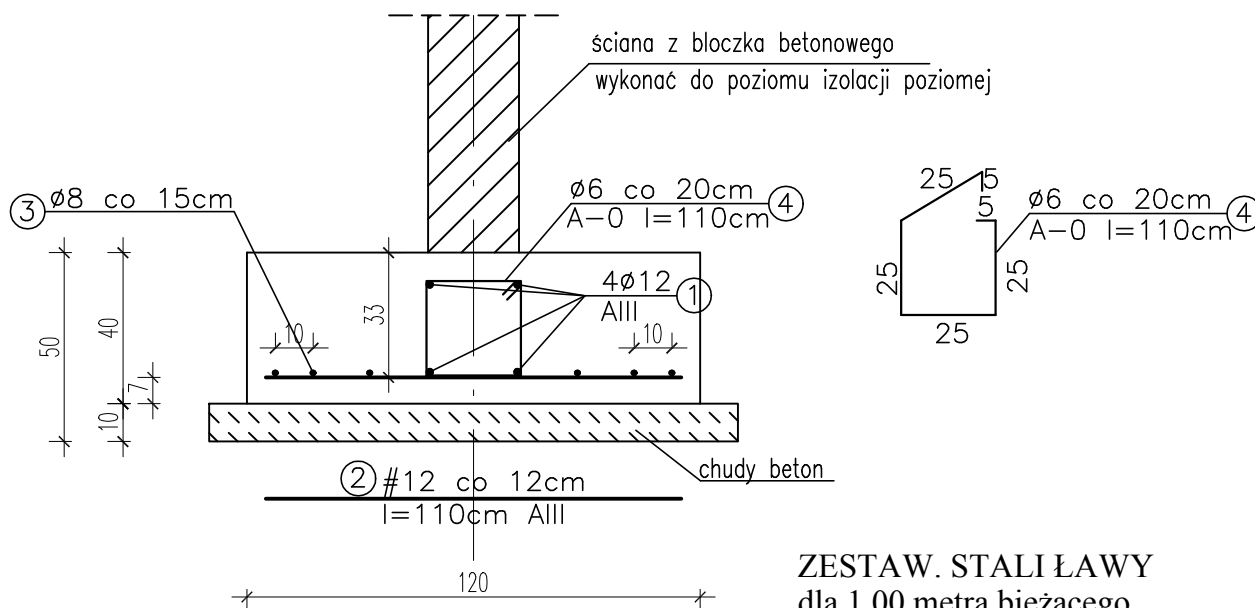

ZESTAW. STALI ŁAWY

dla 1,00 metra bieżącego

l.p.	Długość (mb)	Ilość (szt.)	Długość łączna (m)		
			A-0 Ø6	A-III #8	A-III #12
1	1,00	4	-	-	4,00
2	1,10	8	-	-	8,80
3	1,00	6	-	6,00	-
4	1,10	5	5,50	-	-
Długość całkowita (m)			5,50	6,00	12,80
Ciężar jedn. (kg/m):			0,222	0,395	0,888
Ciężar całkowity (kg):			1,22	2,37	11,37
OGÓŁEM (kg)			14,69		

STAL A-III - 34GS
STAL A-0 - St0S
BETON C16/20 (B20)

PRACOWNIA PROJEKTOWA

**BUDOWNICTWO
INWESTYCJE
INADZORY**

www.bin-ilawa.pl

ul. Dąbrowskiego 46B/3A
14-200 ŁAWA

tel.kom. 0 606 806 277
e-mail: bin_ilawa@wp.pl

inż. Bogdan Motyliński

PROJEKTANT:

OPRACOWANIE:

ROZBIÓRKA ISTNIEJĄCYCH BUDYNKÓW ORAZ BUDOWA
BUDYNKU SCENICZNEGO I DOSTOSOWANIE GO DO NOWOCZESNEJ
DZIAŁALNOŚCI KULTURALNEJ SUSKIEGO OŚRODKA KULTURY

ADRES: 14-240 SUSZ, ul. Józefa Wybickiego, nr dz. 154/1,154/2, 84

INWESTOR: Gmina Susz
14-240 SUSZ, ul. Józefa Wybickiego 6

RYSUNEK:

ŁAWA FUNDAMENTOWA Ł-1 120x40cm

BRANŻA:

KONSTRUKCJA

SKALA:

1:20

DATA:

maj 2016 r.

NR RYSUNKU: