


ŁAWA Ł-5 80x40

SKALA 1:20

PRZEKRÓJ ŁAWY

80 x 40 cm

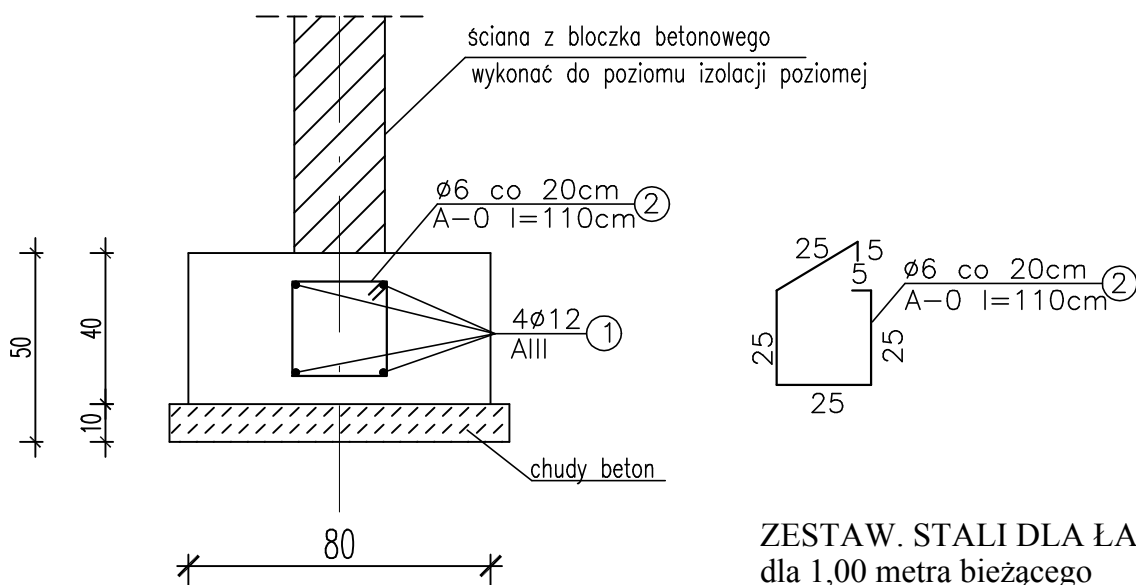

ZESTAW. STALI DLA ŁAWY
dla 1,00 metra bieżącego

Nr	ϕ	Długość (mb)	Ilość szt./mb	Dł. łączna (mb)	
				A0 $\phi 6$	AIII $\phi 12$
1	12	1,00mb	4	-	4.00
2	6	1.10	5	5.50	-
Długość łączna:				5.50	4.00
Ciężar jedn. (kg/m):				0,222	0.888
Ciężar całkowity (kg):				1.221	3.6
Dodatek na zakłady 7% :				-	0.3
Ciężar całkowity (kg):				1.221	3.9
OGÓŁEM (kg/mb):				5.121	

STAL A-III - 34GS
STAL A-0 - St0S
BETON C16/20 (B20)

PRACOWNIA PROJEKTOWA
BUDOWNICTWO
INWESTYCJE
INŻYNIERSTWO
inż. Bogdan Motyliński

www.bin-ilawa.pl
ul. Dąbrowskiego 46B/3A
14-200 ŁAWA
tel.kom. 0 606 806 277
e-mail: bin_ilawa@wp.pl

OPRACOWANIE:
ROZBIÓRKA ISTNIEJĄCYCH BUDYNKÓW ORAZ BUDOWA
BUDYNKU SCENICZNEGO I DOSTOSOWANIE GO DO NOWOCZESNEJ
DZIAŁALNOŚCI KULTURALNEJ SUSKIEGO OŚRODKA KULTURY

ADRES: 14-240 SUSZ, ul. Józefa Wybickiego, nr dz. 154/1,154/2, 84
INWESTOR: Gmina Susz
14-240 SUSZ, ul. Józefa Wybickiego 6

PROJEKTANT:

RYSUNEK:

ŁAWA FUNDAMENTOWA Ł-5 80x40cm

BRANŻA:

KONSTRUKCJA

SKALA:

1:20

DATA:

maj 2016 r.

NR RYSUNKU: