


# ŁAWA Ł-6 100x40

## SKALA 1:20

### PRZEKRÓJ ŁAWY

#### 100 x 40 cm

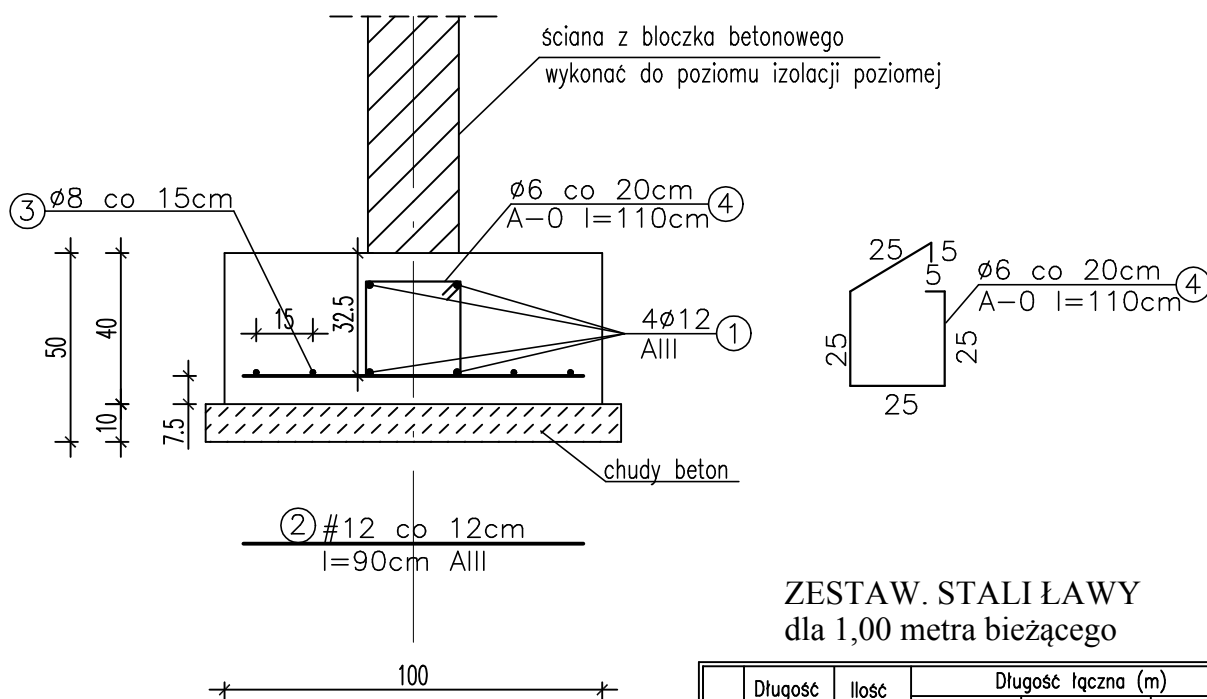

### ZESTAW. STALI ŁAWY

#### dla 1,00 metra bieżącego

l.p.	Długość (mb)	Ilość (szt.)	Długość łączna (m)		
			A-0 Ø6	A-III #8	A-III #12
1	1,00	4	-	-	4,00
2	0,90	8	-	-	7,20
3	1,00	4	-	4,00	-
4	1,10	5	5,50	-	-
Długość całkowita (m)			5,50	4,00	11,80
Ciężar jedn. (kg/m):			0,222	0,395	0,888
Ciężar całkowity (kg):			1,22	1,58	10,48
OGÓŁEM (kg)			13,28		

**STAL A-III - 34GS**  
**STAL A-0 - St0S**  
**BETON C16/20 (B20)**

**PRACOWNIA PROJEKTOWA**

**BUDOWNICTWO  
INWESTYCJE  
INADZORY**

**inż. Bogdan Motyliński**

[www.bin-ilawa.pl](http://www.bin-ilawa.pl)

ul. Dąbrowskiego 46B/3A  
14-200 ŁAWA

tel.kom. 0 606 806 277  
e-mail: bin\_ilawa@wp.pl

**OPRACOWANIE:**

ROZBIÓRKA ISTNIEJĄCYCH BUDYNKÓW ORAZ BUDOWA  
BUDYNKU SCENICZNEGO I DOSTOSOWANIE GO DO NOWOCZESNEJ  
DZIAŁALNOŚCI KULTURALNEJ SUSKIEGO OŚRODKA KULTURY

ADRES: 14-240 SUSZ, ul. Józefa Wybickiego, nr dz. 154/1,154/2, 84

INWESTOR: Gmina Susz  
14-240 SUSZ, ul. Józefa Wybickiego 6

PROJEKTANT:

RYSUNEK:

ŁAWA FUNDAMENTOWA Ł-6 100x40cm

BRANŻA:

KONSTRUKCJA

SKALA:

1:20

DATA:

maj 2016 r.

NR RYSUNKU: